

## Kungörelse – bygglov för tälthall

### Hovenäs 1:2

Ansökan bygglov för nybyggnad av tälthall på Hogenäs återvinningscentral. Ansökan har diarienummer BN-2023-141.

Handlingar finns tillgängliga på kommunens digitala anslagstavla, [www.sotenas.se/anslagstavla](http://www.sotenas.se/anslagstavla) under tiden 3 - 17 april 2023. Fullständiga handlingar begärs via e-post till [mbk@sotenas.se](mailto:mbk@sotenas.se).


Den som har synpunkter på ansökan har tillfälle att yttra sig senast **2023-04-17**. Yttranden ska vara skriftliga och ska skickas till byggnadsnämnden via e-post till [mbk@sotenas.se](mailto:mbk@sotenas.se) eller post till Sotenäs kommun, byggnadsnämnden, 456 80 Kungshamn.

Frågor besvaras av Malin Pölönen alt. Byggenheten, som nås via växel 0523-66 40 00.




# 1. Samhällsbyggnadskartan

7 mars 2023

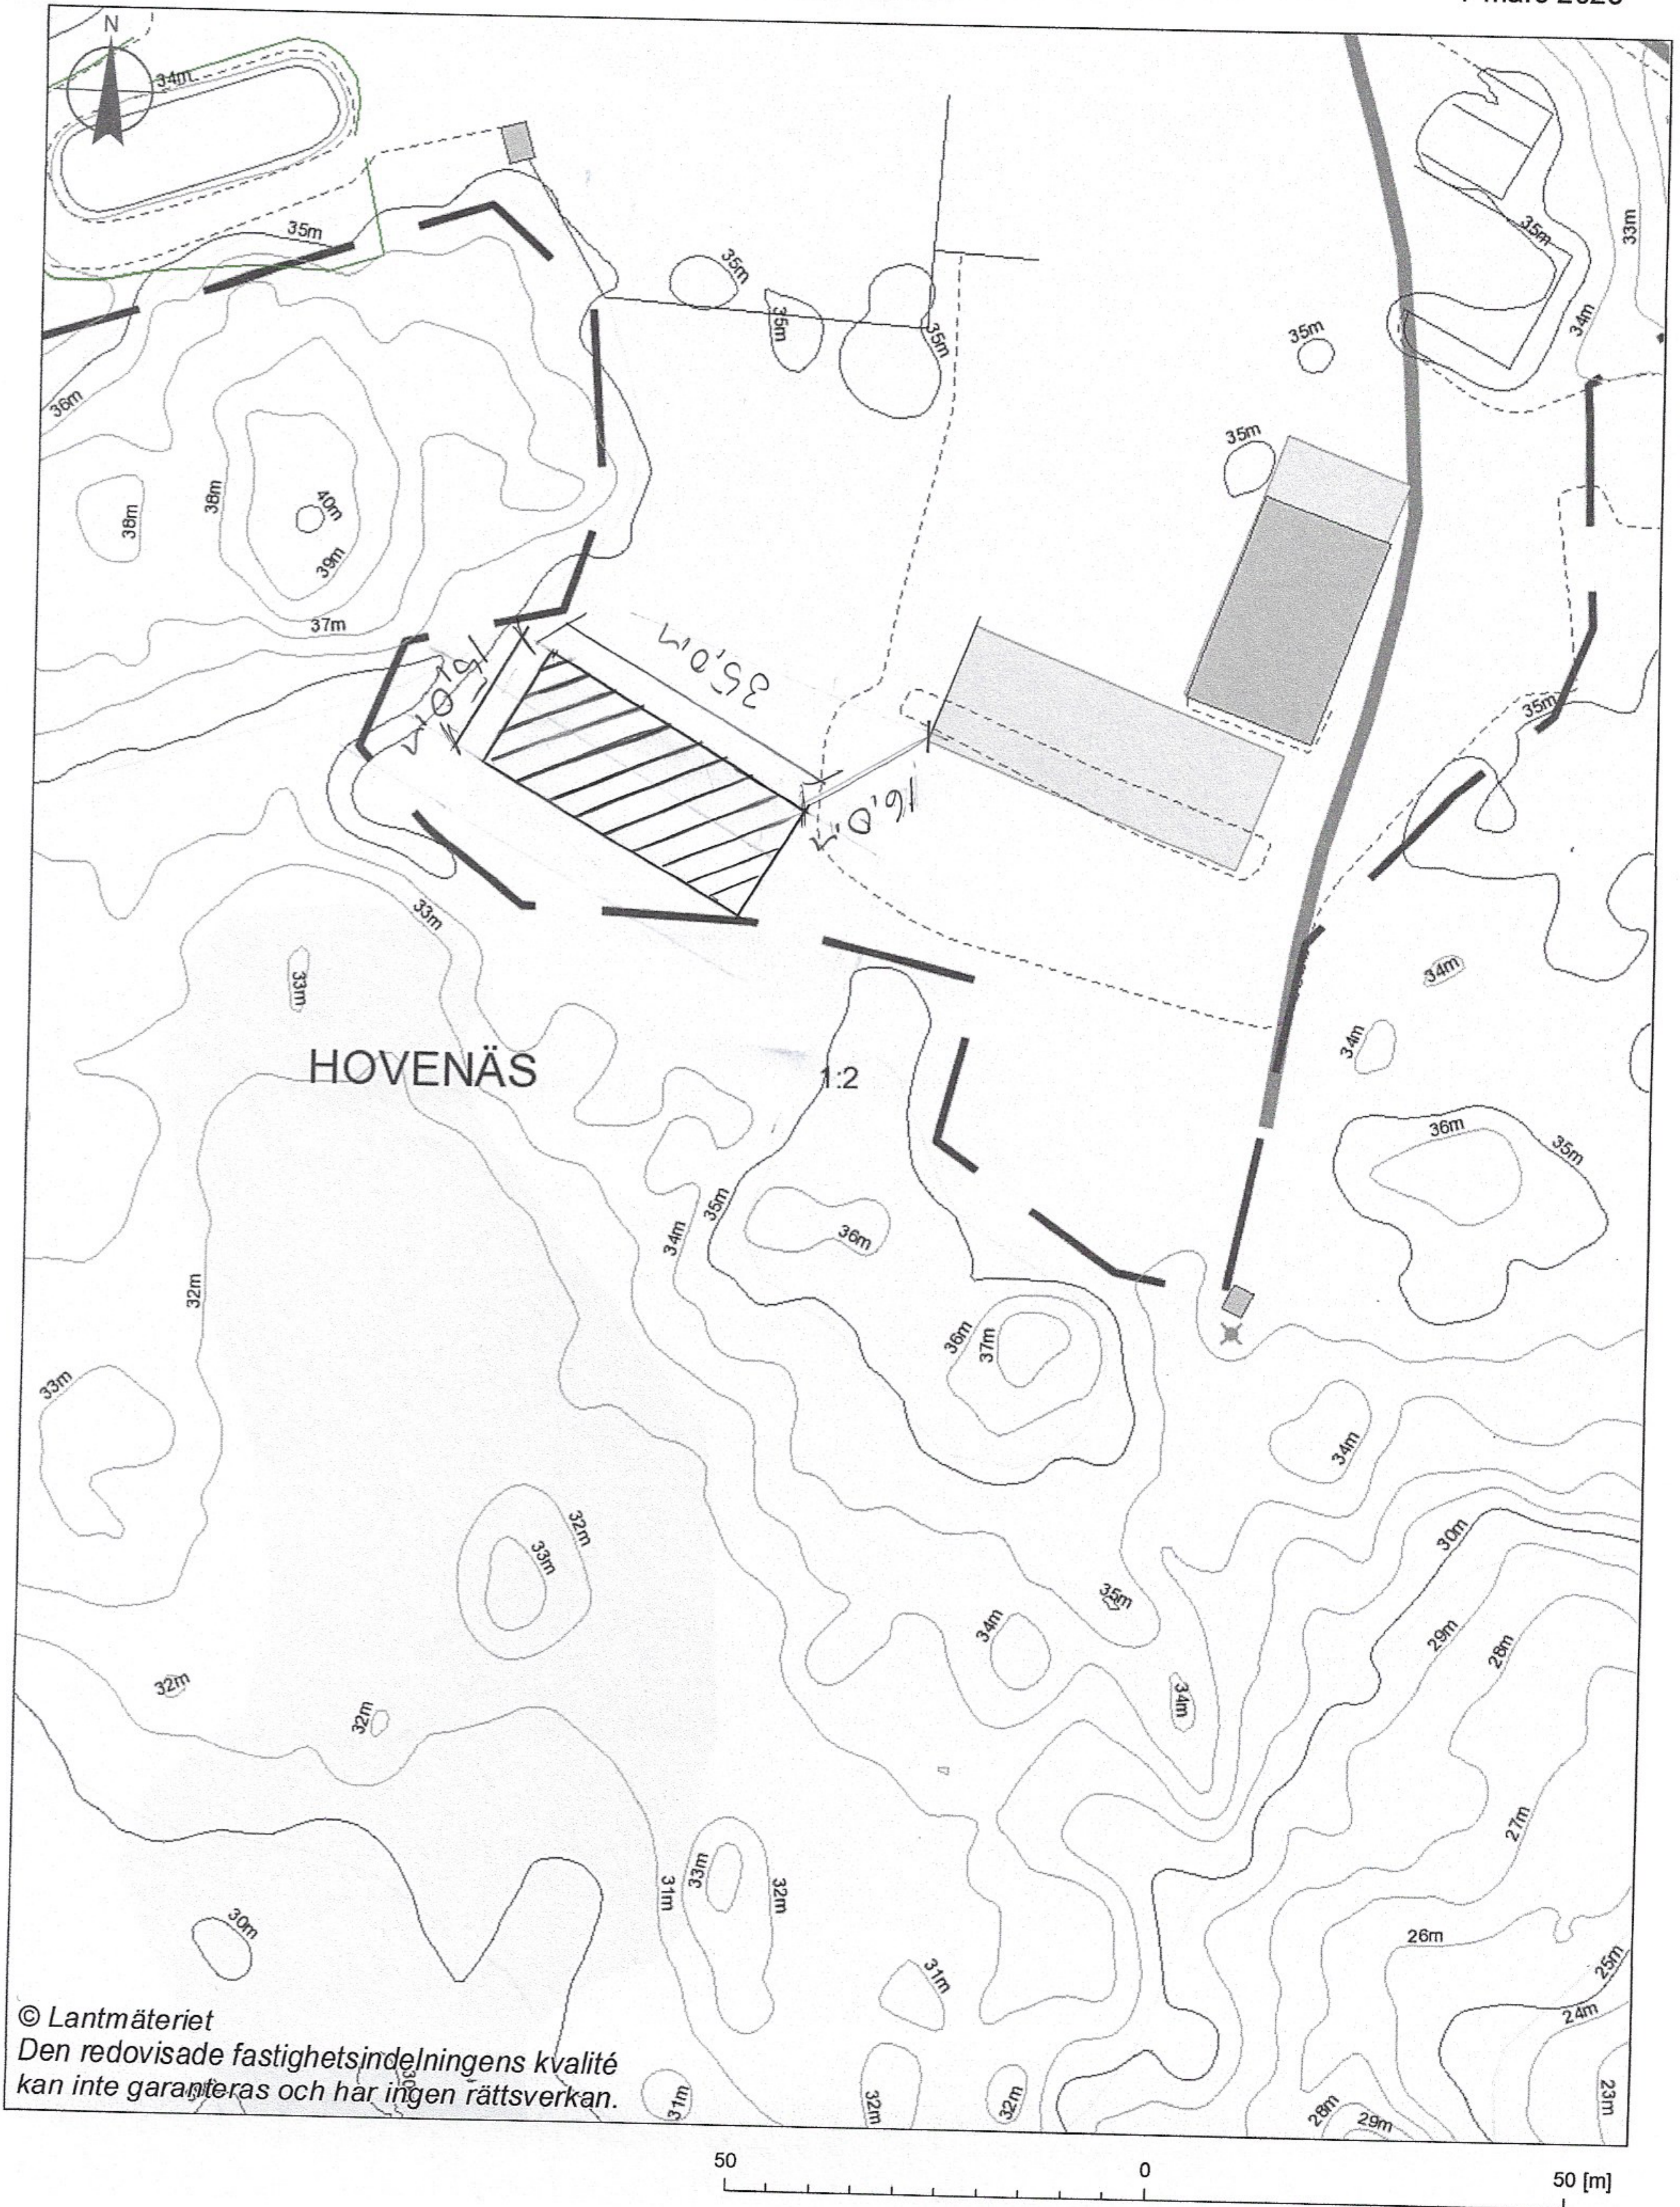

© Lantmäteriet  
Den redovisade fastighetsindelningens kvalité  
kan inte garanteras och har ingen rättsverkan.

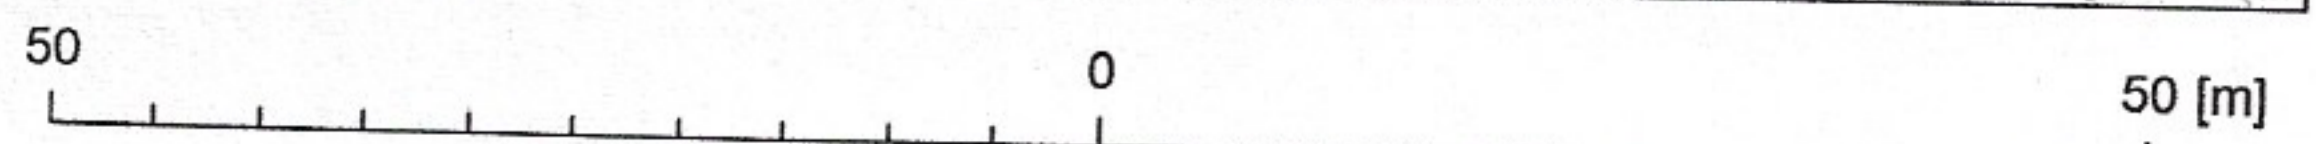


1:1 000




The drawing shall not be copied or be giving third party without Hallgruppen's consent

SOTENÄS KOMMUN  
Byggnadsnämnden  
Ankom: 2023-03-07  
Dnr: BN-2023-141/1


Fasad långsida akse a

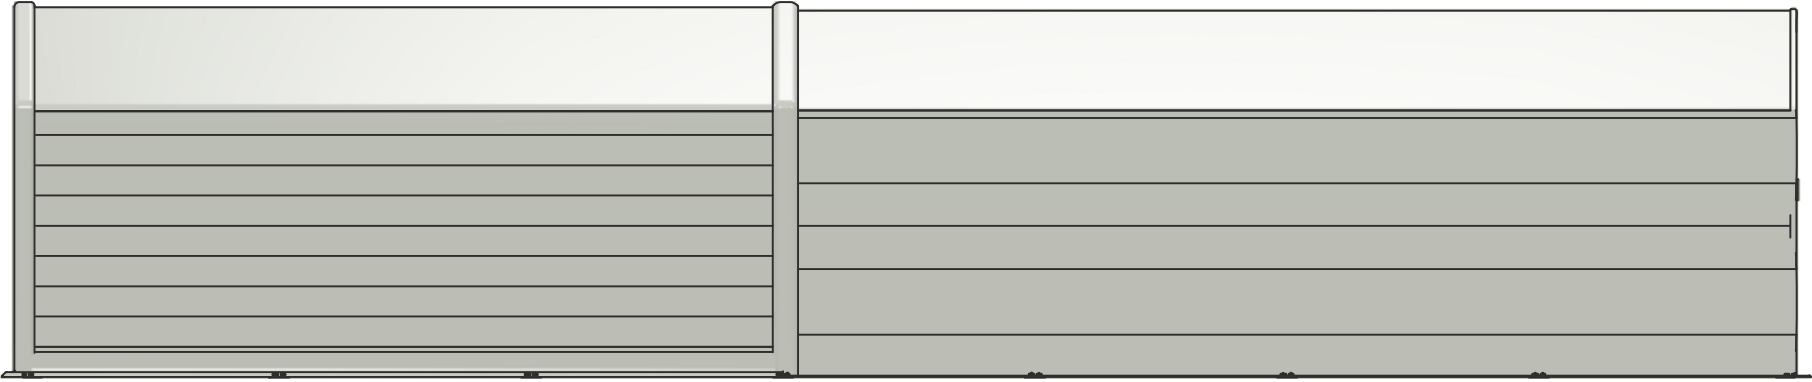


Fasad långsida akse b

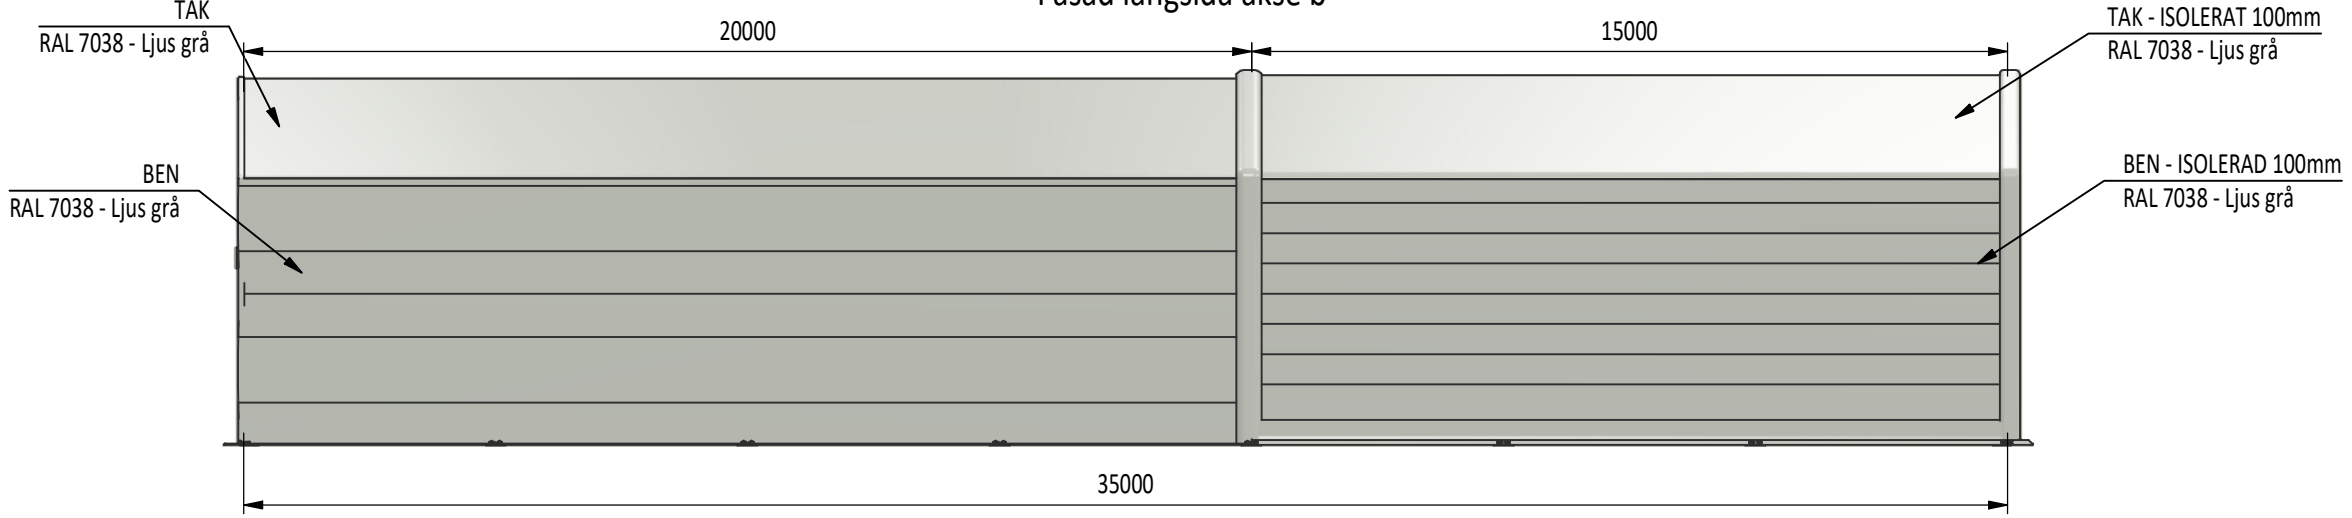

Fasad - Gavl A

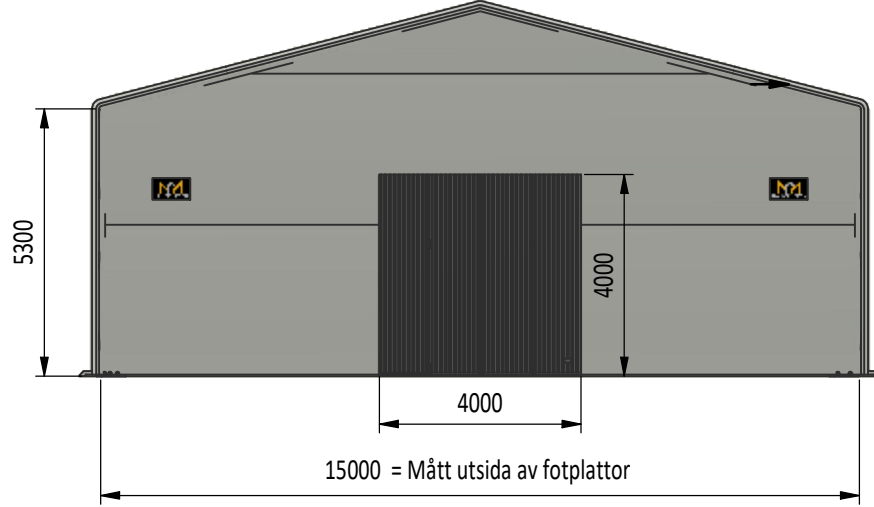

Fasad - Gavl B

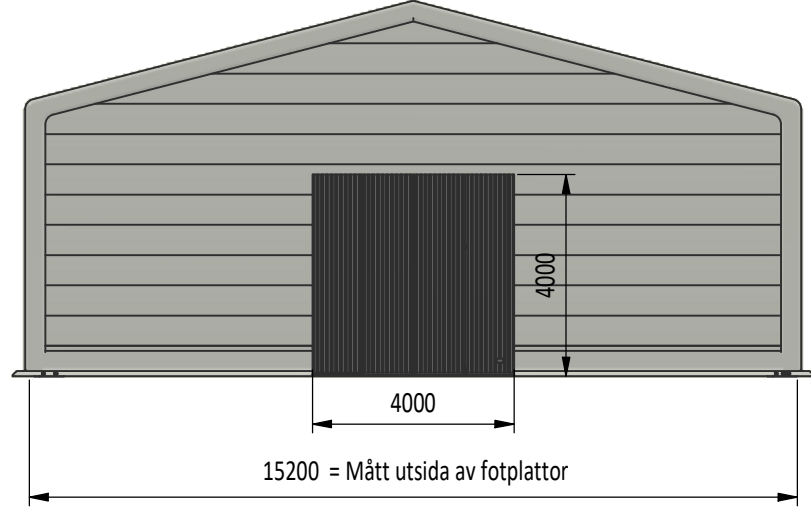

SKALA 1 : 150




**RAMBO AB**  
**HOGENNÄS 1**  
**456 91 KUNGSHAMN**



Title:  
**BYGGLOVSRITNING**  
**RAMBO AB - HALL 15x35m**  
**FASAD**

Drawing no:  
**HG15-35-BL**  
Scale: 1 : 150  
Sheets: 1  
Rev no: 1

1	25-Jan-23		AFE
Rev	Rev date	Reason for issue	Rev by

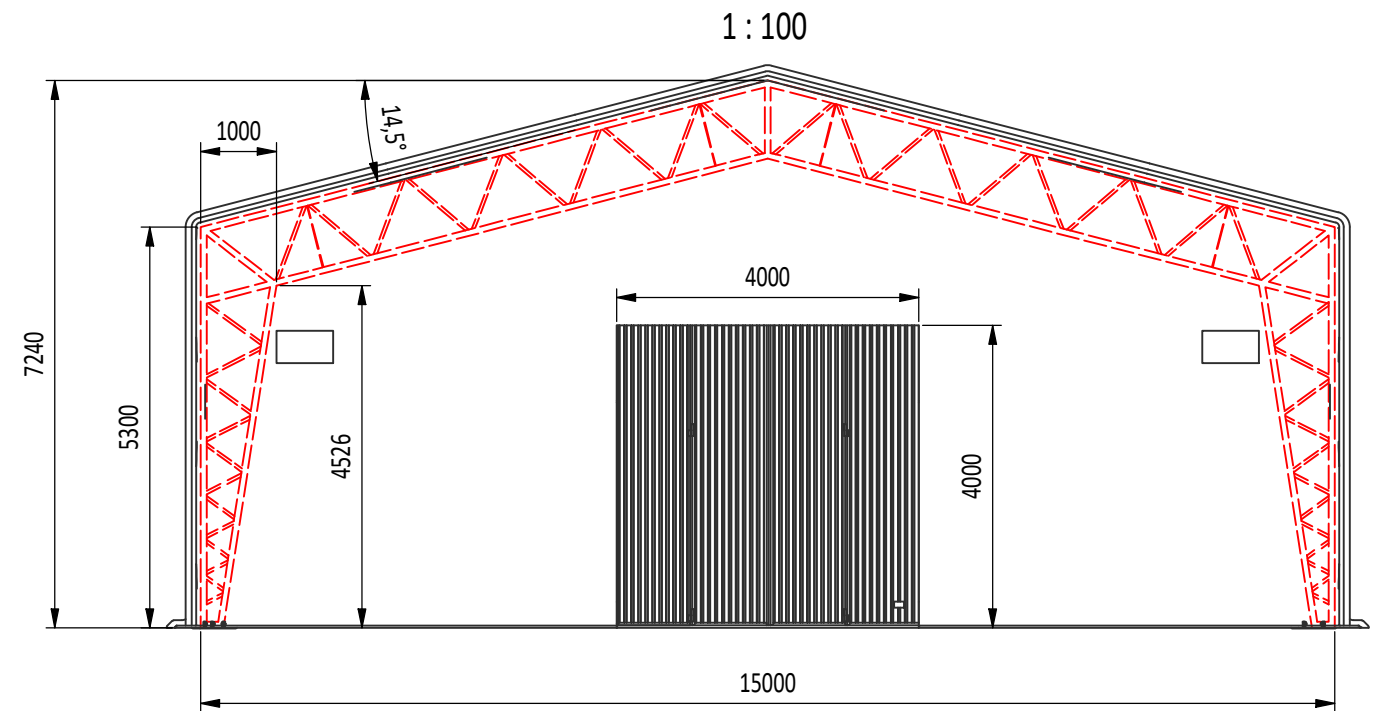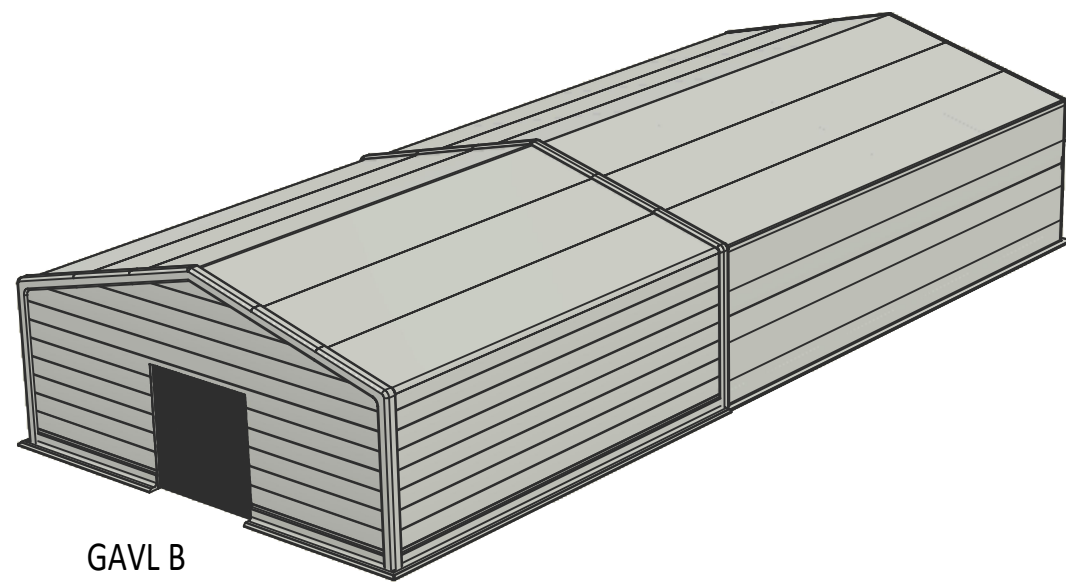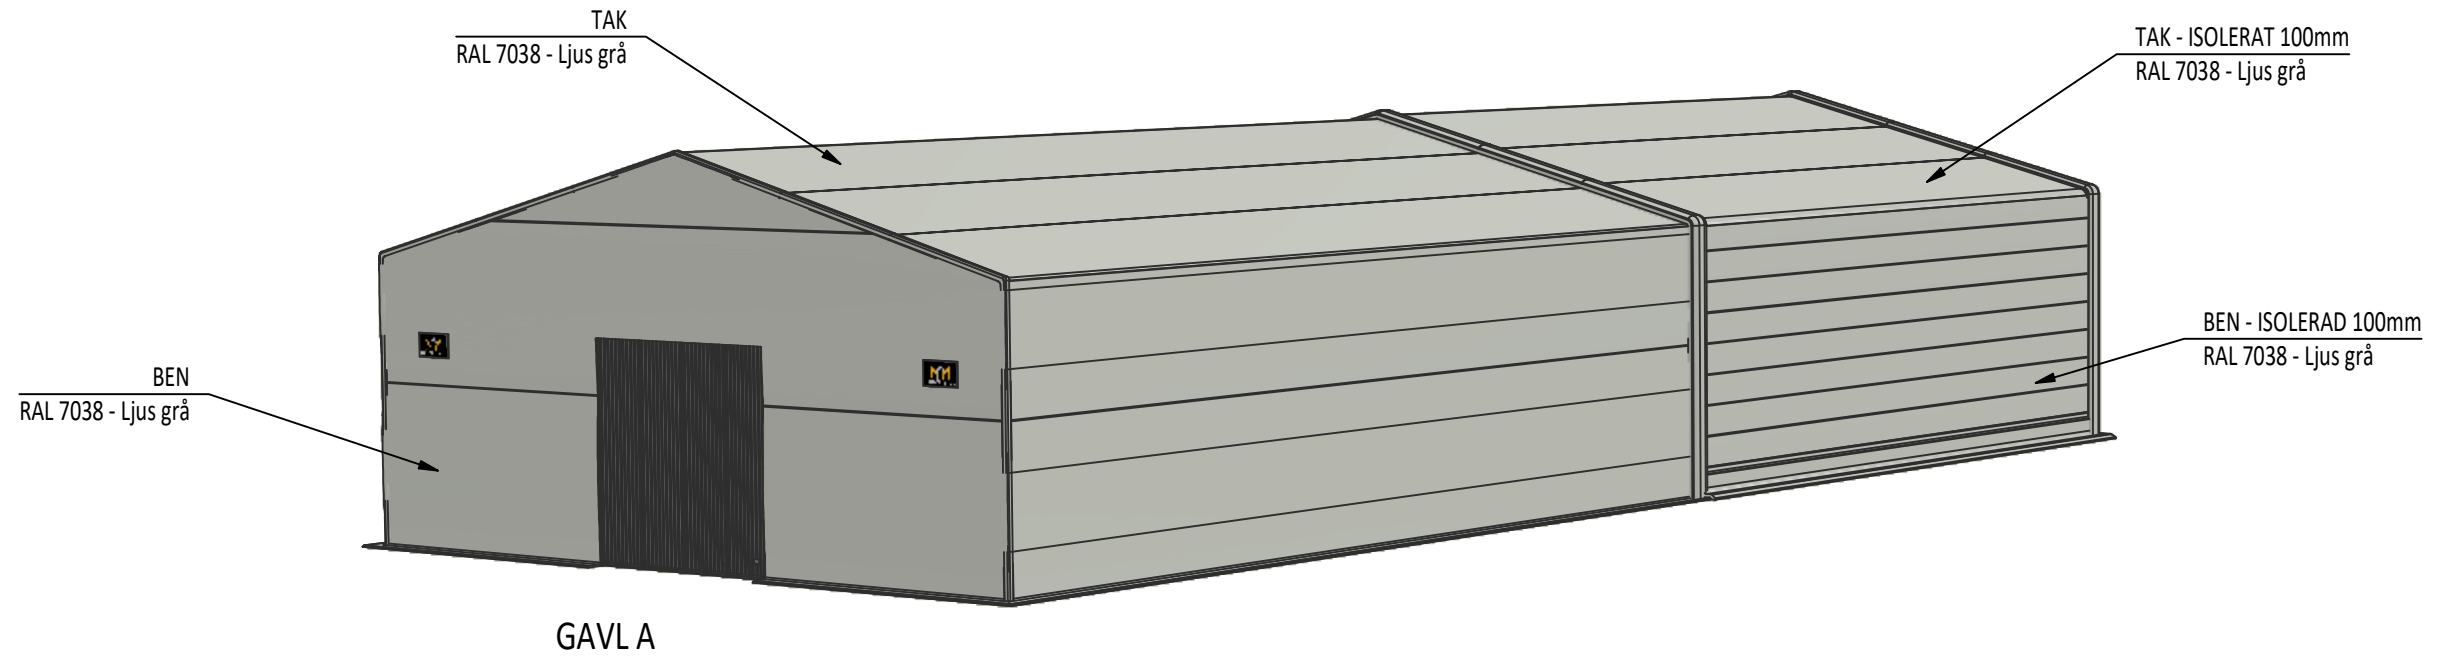

RAMBO AB  
HOGENNÄS 1  
456 91 KUNGSHAMN




Title:  
BYGGLOVSRITNING  
HALL15x35m  
3D VIEW

Drawing no:  
**HG15-35-BL**

Scale: 1 : 150	Sheets:	Rev no: <b>1</b>
-------------------	---------	---------------------

SOTENÄS KOMMUN  
Byggnadsnämnden  
Ankom: 2023-03-07  
Dnr: BN-2023-141/1

The drawing shall not be copied or be giving third party without Hallgruppen's consent

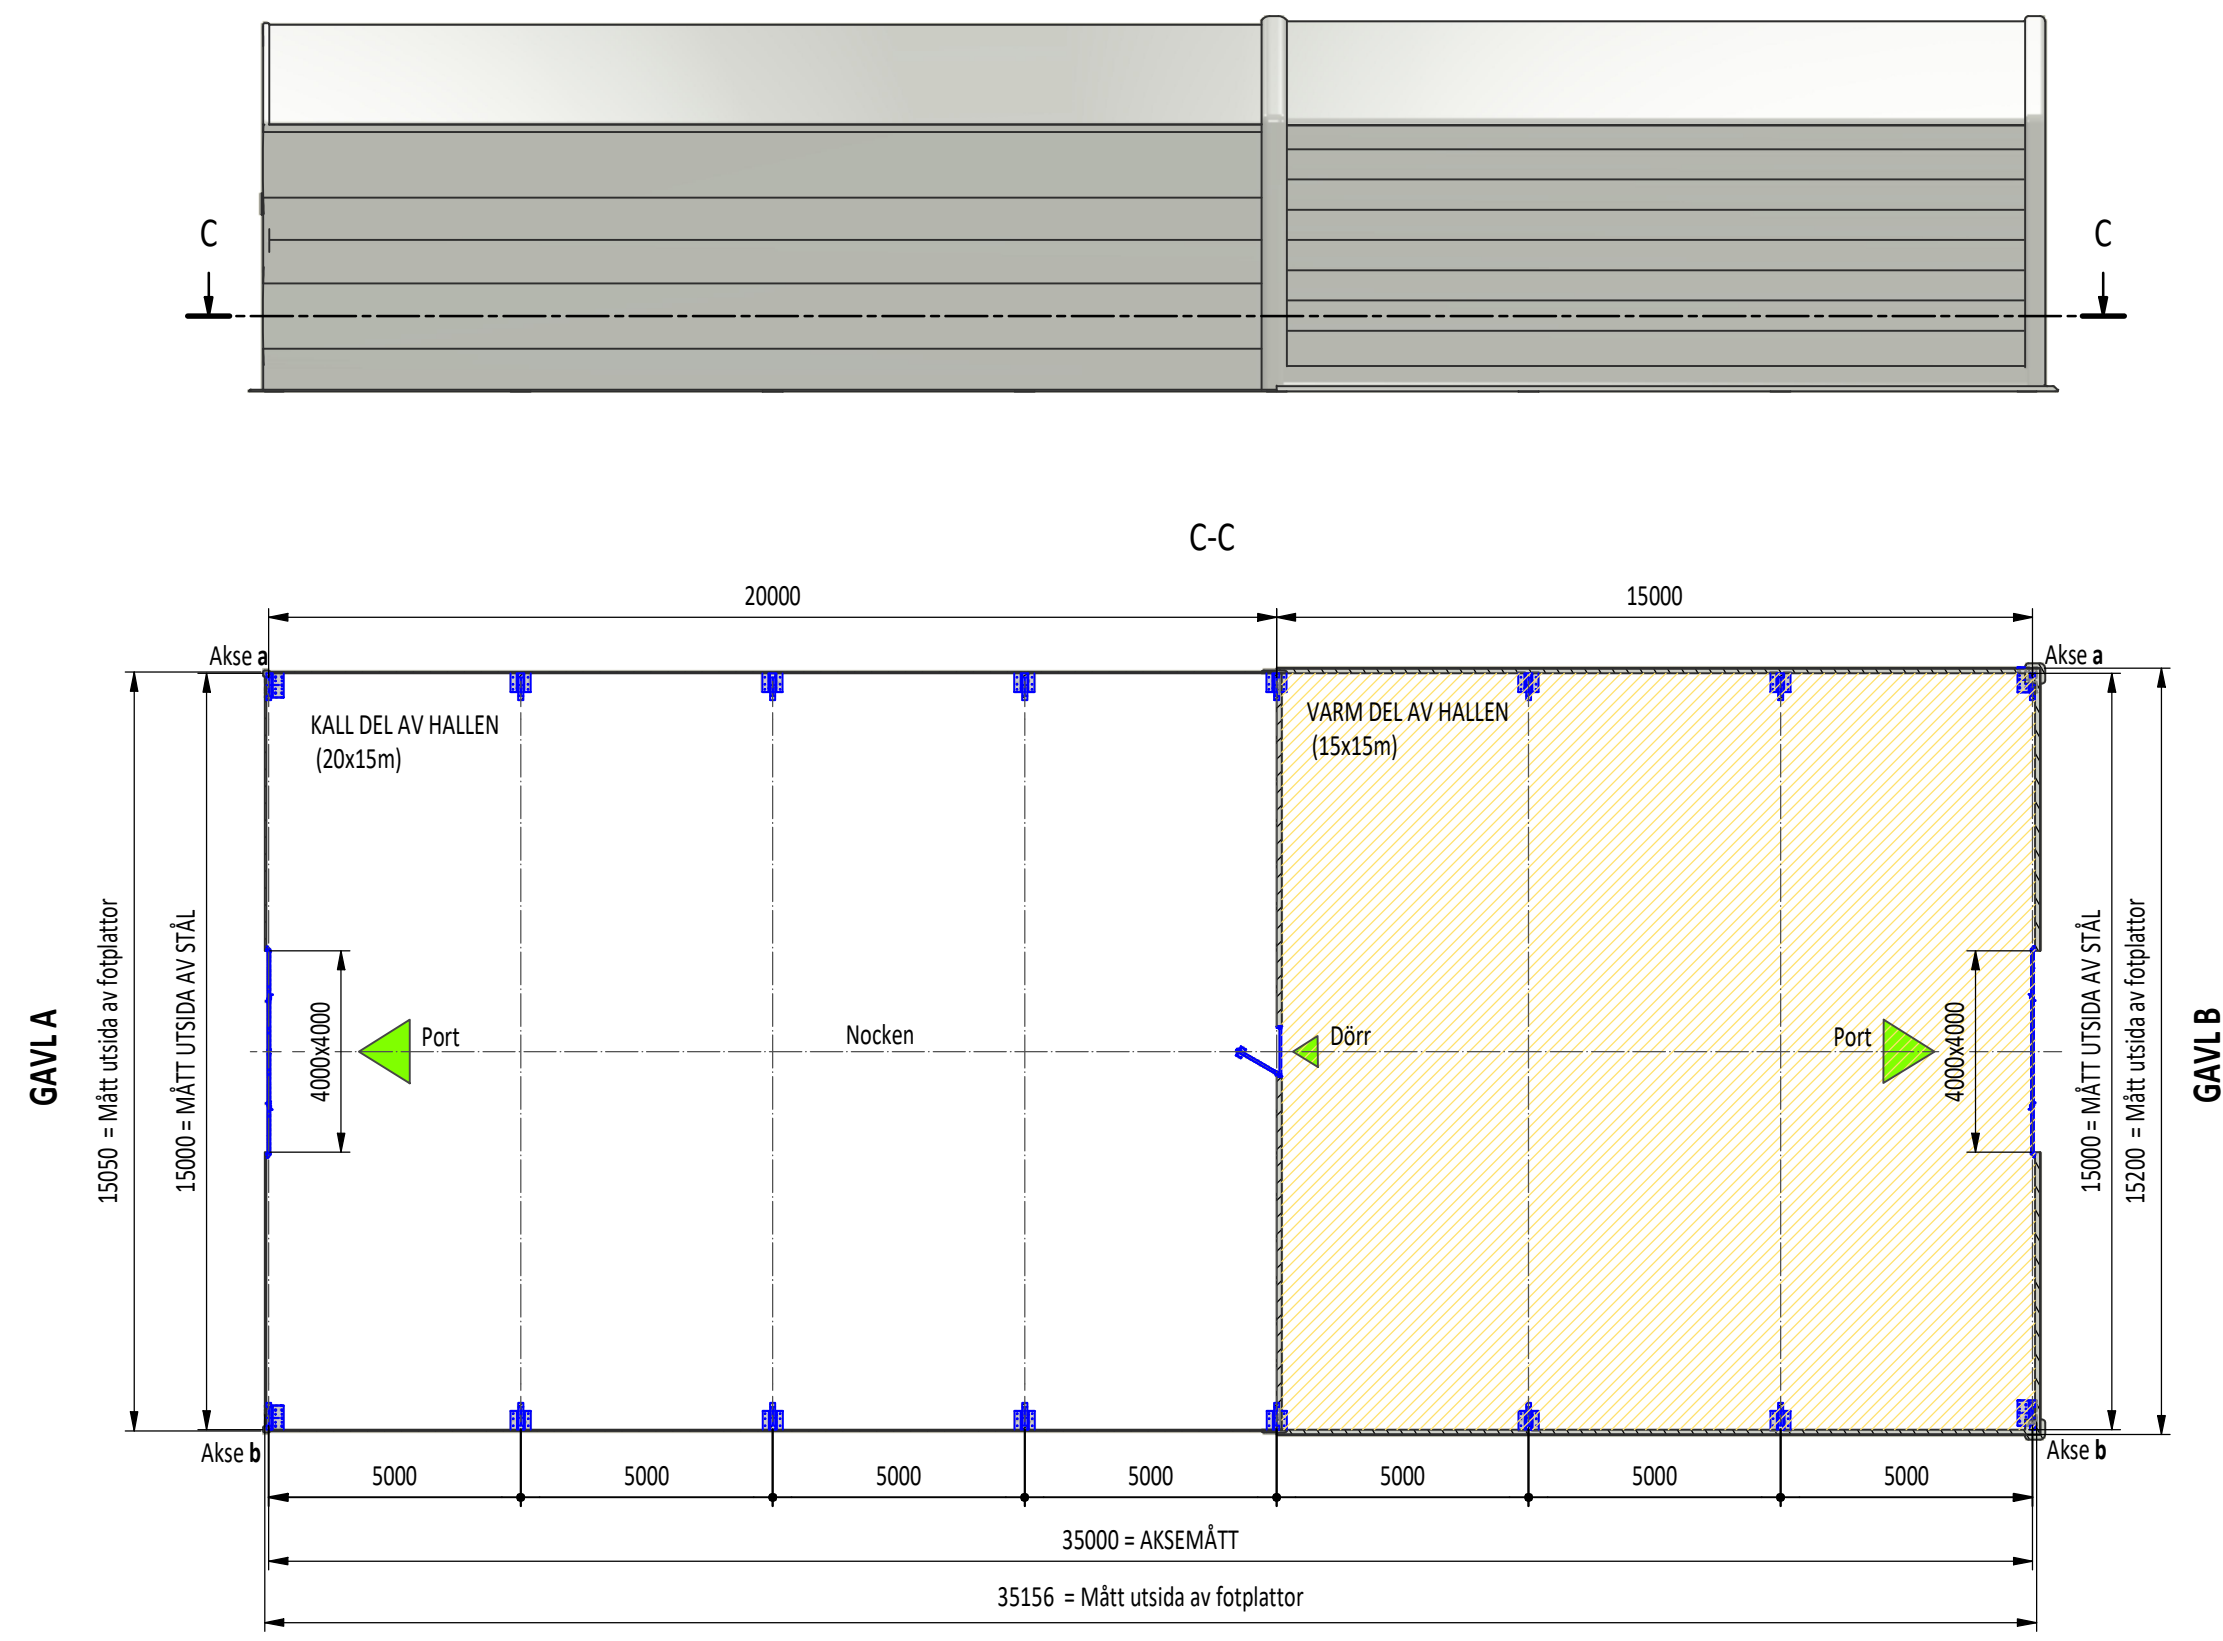

**RAMBO AB**  
**HOGENNÄS 1**  
**456 91 KUNGSHAMN**



Title:  
**BYGGLOVSRITNING**  
**HALL 15x35m**  
**PLANRITNING**

Drawing no:  
**HG15-35-BL**

Scale: <b>1 : 150</b>	Sheets:	Rev no: <b>1</b>
--------------------------	---------	---------------------