

Kungörelse – bygglov för glasstaket


ELLENE 1:458

Ansökan avser uppförandet av glasstaket med pop-up på en uteserverings havssida. Staketet får en längd på 7,8 meter och en höjd på 1,1 meter. Ansökan avviker från detaljplanen då glas är ett främmande material i miljön. Ansökan har diarienummer BN-2023-108.


Handlingar finns tillgängliga på kommunens digitala anslagstavla under tiden 30/3 till 12/4 2023. Fullständiga handlingar begärs via e-post till mbk@sotenas.se.

Den som har synpunkter på ansökan har tillfälle att yttra sig senast **2023-04-12**. Yttranden ska vara skriftliga och ska skickas till byggnadsnämnden via e-post till mbk@sotenas.se eller post till Sotenäs kommun, byggnadsnämnden, 456 80 Kungshamn.

Frågor besvaras av Carl Berring alt. Byggenheten, som nås via växel 0523-66 40 00.

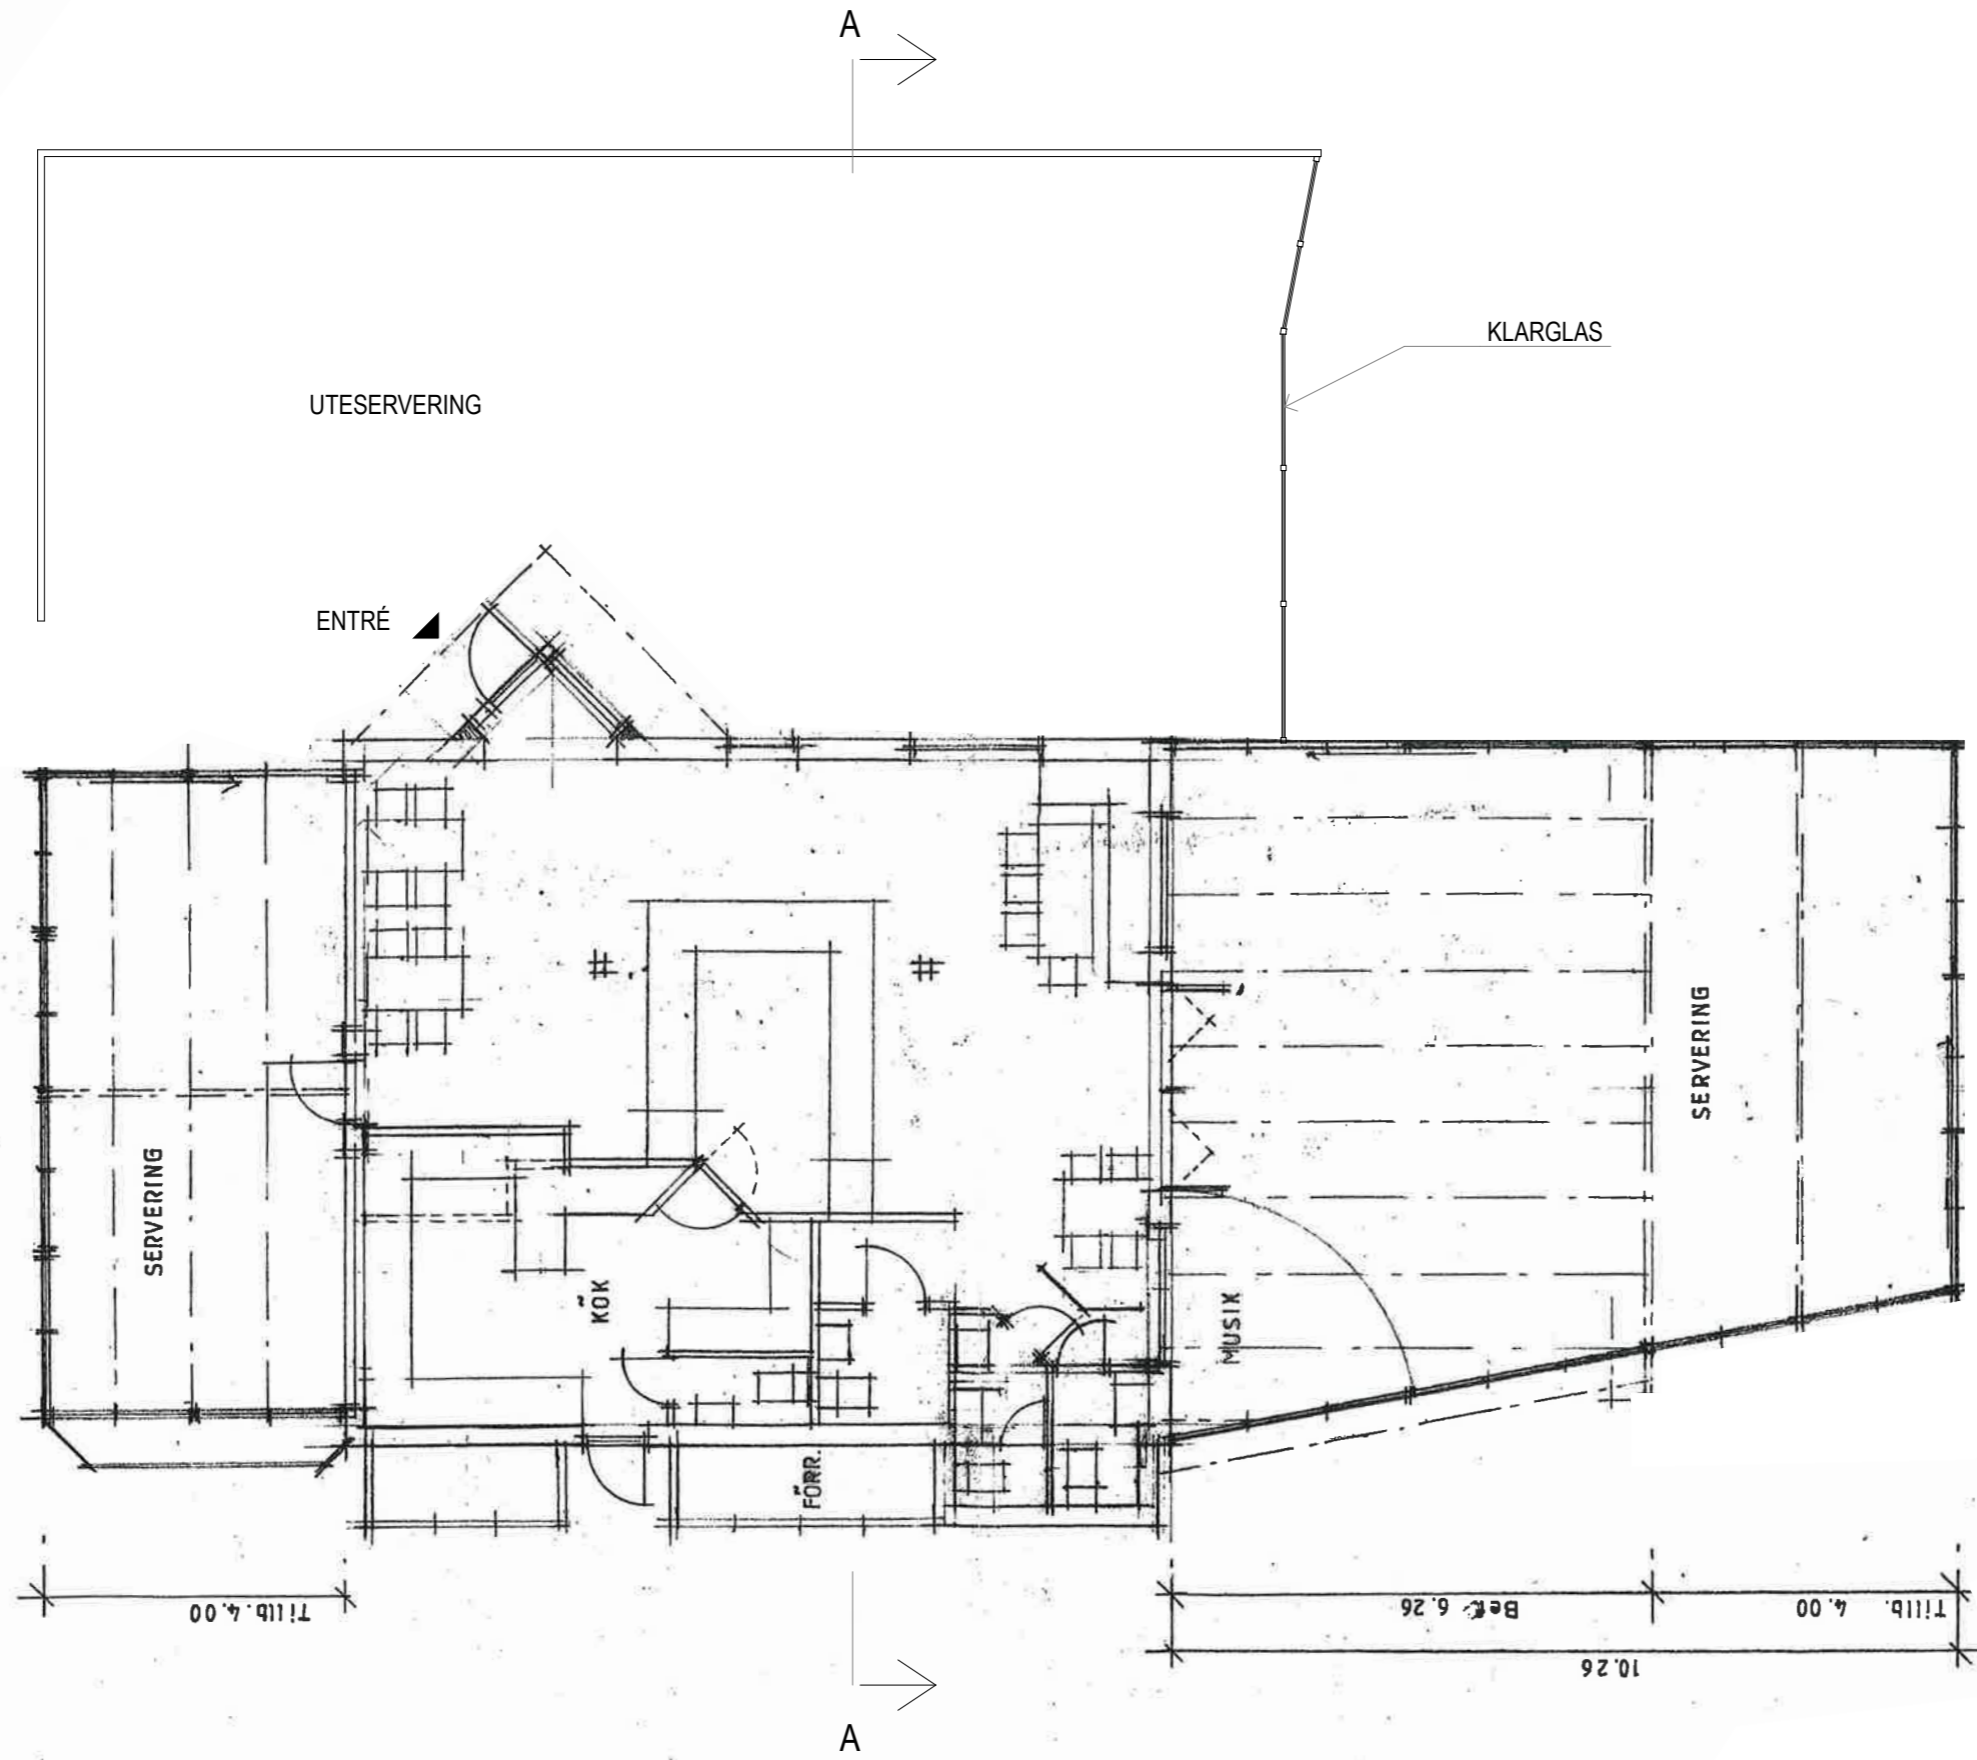

PLAN 1:100

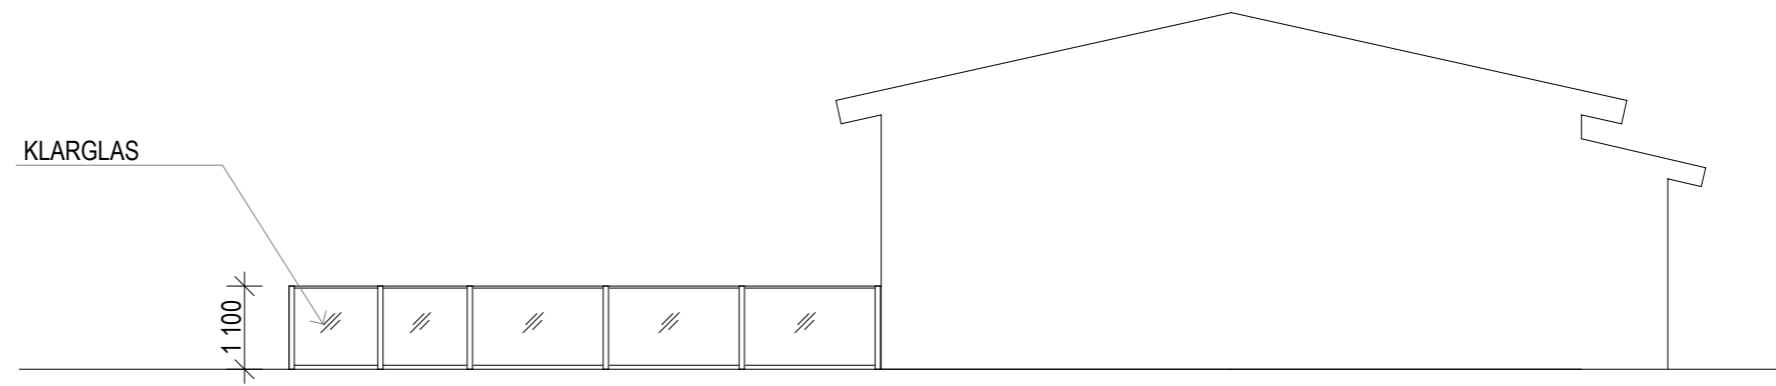

SEKTION AA

SKALA 1:100