

Kungörelse gällande ansökningar om bygglov för uppförande av transformatorstationer

Ansökan om bygglov för transformatorstationer på följande fastigheter och respektive diarienummer har inkommit till Miljö- och byggnämnden.

- Bjällane 1:11 (MBN-2024-311)
- Stubberöd 1:1 (MBN-2024-312)
- Berg 2:2 (MBN-2024-313)
- Hommedal 1:2 (MBN-2024-314)
- Tossene 1:11 (MBN-2024-320)
- Åby 2:1 (MBN-2024-364 och MBN-2024-366).

Den som har synpunkter på ansökan har tillfälle att yttra sig senast **11 april 2024**.

Fullständiga handlingar begärs via e-post till mbk@sotenas.se.

Yttranden ska vara skriftliga och skickas till Sotenäs kommun, Miljö- och byggnämnden, 456 80 Kungshamn eller via e-post mbk@sotenas.se.

Nämnden tar gärna emot yttranden genom e-post om de inte är alltför omfattande. Om yttrandet lämnas via e-post så ska inte brev också inlämnas.

Frågor besvaras av Yonas Goitom, 0523–66 45 98, eller vxl. 0523–66 40 00.

Annat, se anvisningar (förtydligas under "Beskrivning av projektet")

Beskrivning av projektet och eventuella förtydliganden till lämnade uppgifter

Byggnad/anläggning

Enbostadshus



Flerbostadshus, allt över två bostäder



Antal lägenheter

Rad-, par-, kedjehus



Tvåbostadshus



Fritidshus



Mur, Plank



Komplementbyggnad




Annan byggnad eller anläggning

Ange typ

Tidplan

Planerat startdatum


Planerad byggtid, månader

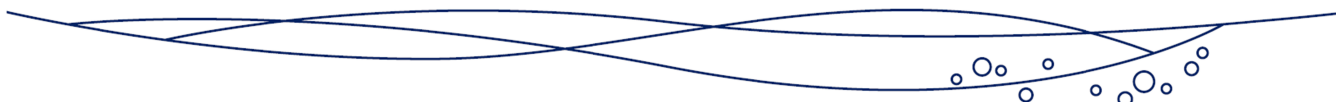

Areauppgifter m.m.

Byggnadsarea


Area som en byggnad upptar på marken, inklusive utkragande byggnadsdelar som väsentligt påverkar användbarheten av underliggande mark. (Carport ingår i byggnadsarean.)

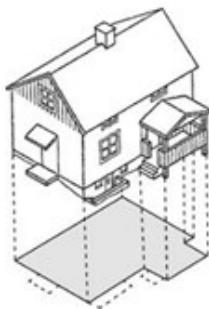

Byggnadsarea m²

Bruttoarea

Area av mätvärdedelar av våningsplan, begränsad av omslutande byggnadsdelars **utsida** eller annan för mätvärdet angiven begränsning. (Det är summan av bruttoarean i byggnadens våningsplan som skal anges.)

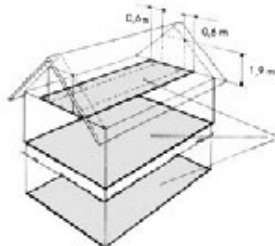

Bruttoarea m²

Bostadsarea


Bostadsarean är utrymmen ovan mark inrättade för boende, begränsad av omslutande väggars **insida** eller annan för mätvärdet angiven begränsning. Det är summan av bostadsarean i byggnadens lägenhet som ska anges. För specialbostäder anges enbart summan av arean i de enskilda lägenheterna.



Bostadsarea m²

Tillkommande bruttoarea

Vid tillbyggnad (och även vid påbyggnad och inredning av vind) räknas bara tillkommande area

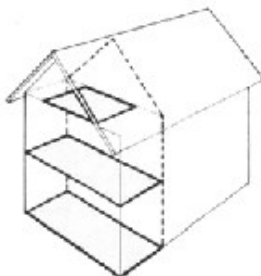

Tillkommande bruttoarea m²

Utvändiga material och färger (vid ny-/tillbyggnad, ombyggnad samt ändring)

Befintlig fasadbeklädnad

- Tegel Betong Plåt
 Trä Puts Glas
 Annat

Annat	Kulör
-------	-------

Blivande fasadbeklädnad

- Tegel Betong Plåt
 Trä Puts Glas
 Annat

Annat	Kulör
-------	-------

Befintlig takbeläggning

- Lertegel Betong Plåt
 Papp Skiffer Koppar
 Annat

Annat	Kulör
-------	-------

Blivande takbeläggning

- Lertegel Betong Plåt
 Papp Skiffer Koppar
 Annat

Annat	Kulör
-------	-------

Befintliga fönster

- Isolerglas Treglas En-tvåglas Trä

Blivande fönster

- Isolerglas Treglas En-tvåglas Trä

Befintliga fönsterbågar

- Trä Lättmetall Annat

Annat	Kulör
-------	-------

Blivande fönsterbågar

- Trä Lättmetall Annat

Annat	Kulör
-------	-------

Vatten och spillvatten (avlopp)



Vatten

- Kommunalt Gemensamhetsanläggning Enskild anläggning

Spillvatten (avlopp)

- Kommunalt Gemensamhetsanläggning Enskild anläggning

Dagvatten

- Kommunalt Gemensamhetsanläggning Enskild anläggning




FÄRGKARTA – NÄTSTATIONER

BOTENAS KOMMUN
Miljö- och byggnämnden
Inkom: 2024-09-11
Dnr: MBN-2024-311/1




Följande färger finns som standard för väggar och dörrar. Plåt är av typ förlackad Granite®HDX med korrosionsklass C5. Standardfärg för tak är svart: NCS kod: S9000-N/RAL: 9005.


Andra fasadtyper samt andra färger till väggar och tak kan fås på begäran. Kontakta KL Industri för mer information.

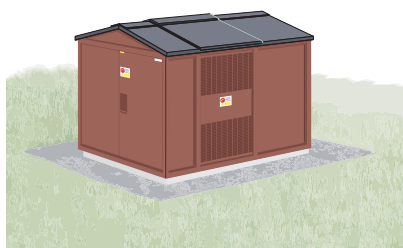







KL nr: Röd
NCS kod: S6030-Y80R
RAL: 3009

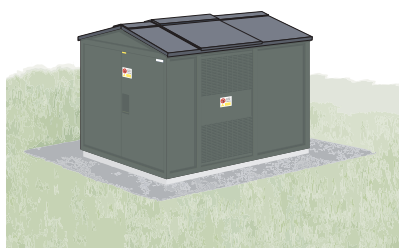

KL nr: Grön
NCS kod: S6005-G50Y
RAL: 7009

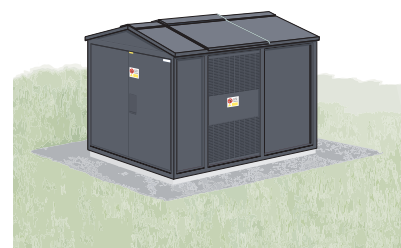

KL nr: Mörkgrå
NCS kod: S7005-B20G
RAL: 7011

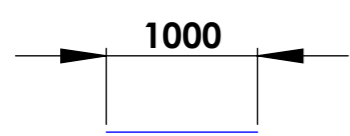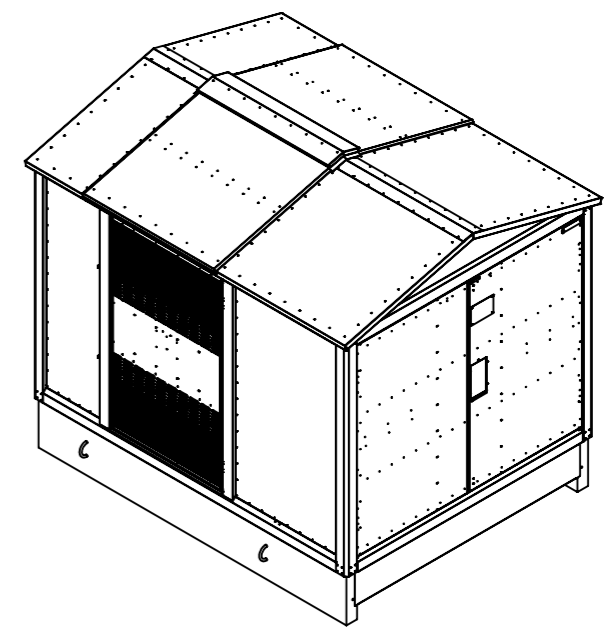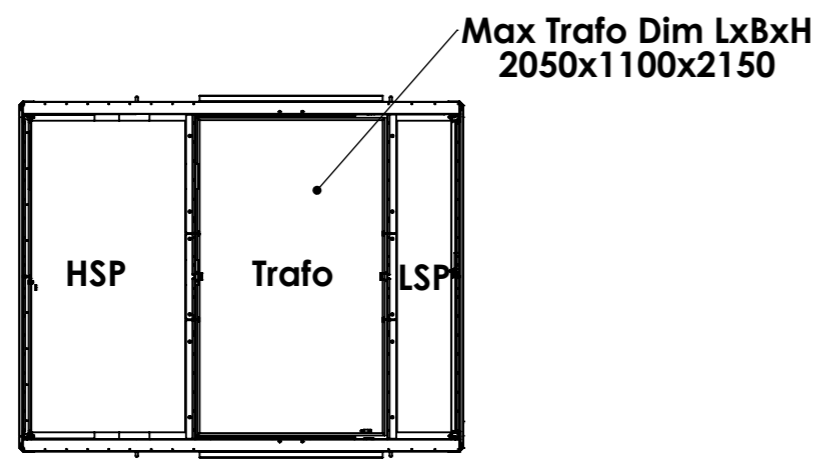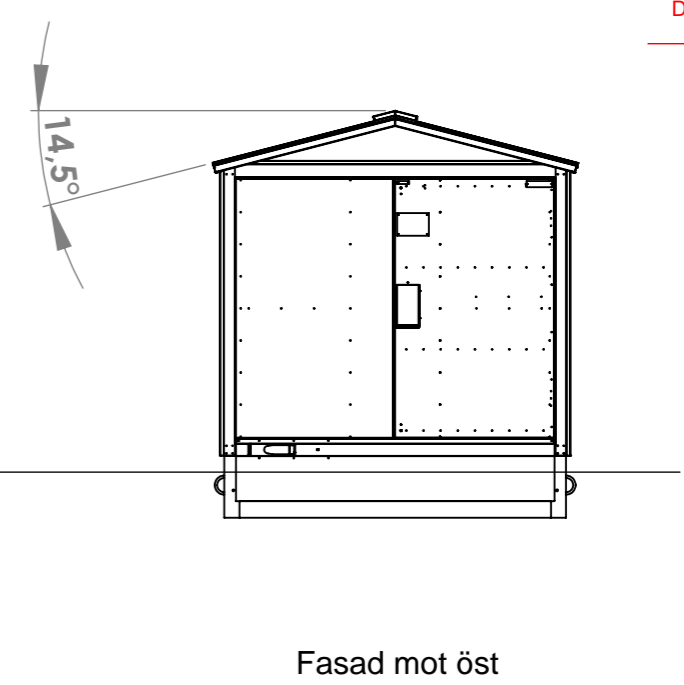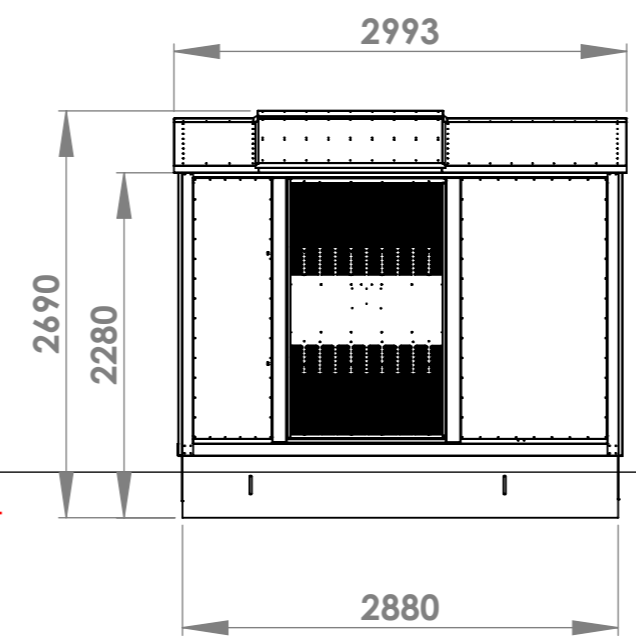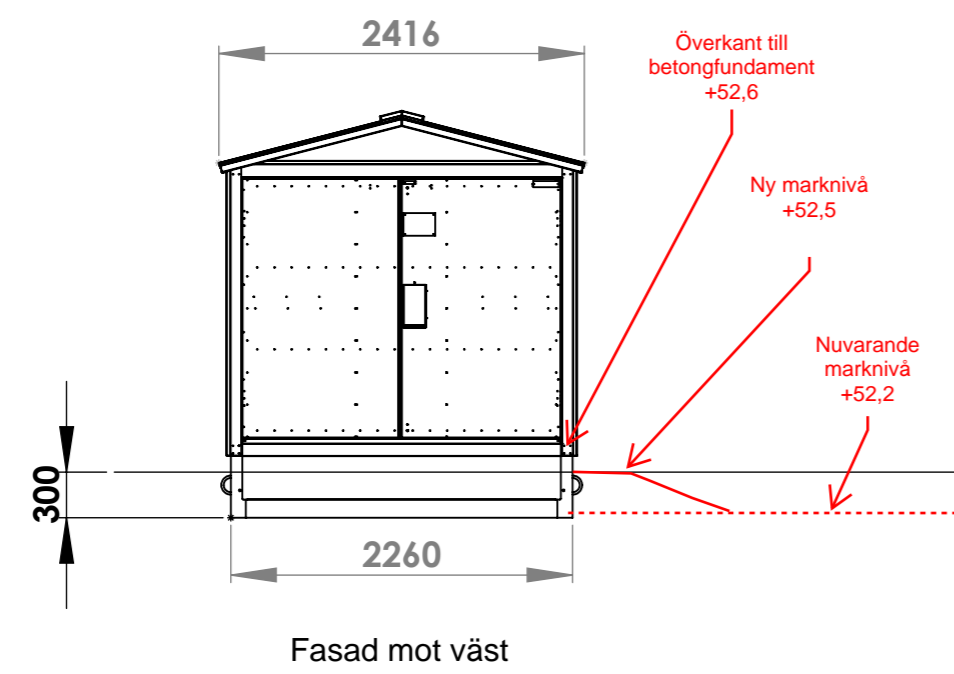

Fasaderna på kortsidorna ser likadana ut


Konstr.	Ritad	Kop.	Konstr.	Stand.	Godk.	Skala	Datum	Ersätter
	TI					1:50	2011-04-01	
Elit 4							Artikel Nr.	Sida
KL INDUSTRI AB® MORE ELECTRIC GROUP							Ritn. Nr	1/1
							0R101086	Rev. 1

1	Dimensioner och vyer uppdaterade	2016-09-09	FR	
Nr	Ändring	Datum	Inf.	Godk.


Denna ritning är KL Industris egendom. Allt obehörigt begagnande av ritningen beivras enligt lag. KL Industri AB®

11 - Bygglov NS53516

SA74651
BT53-L535 Tossene

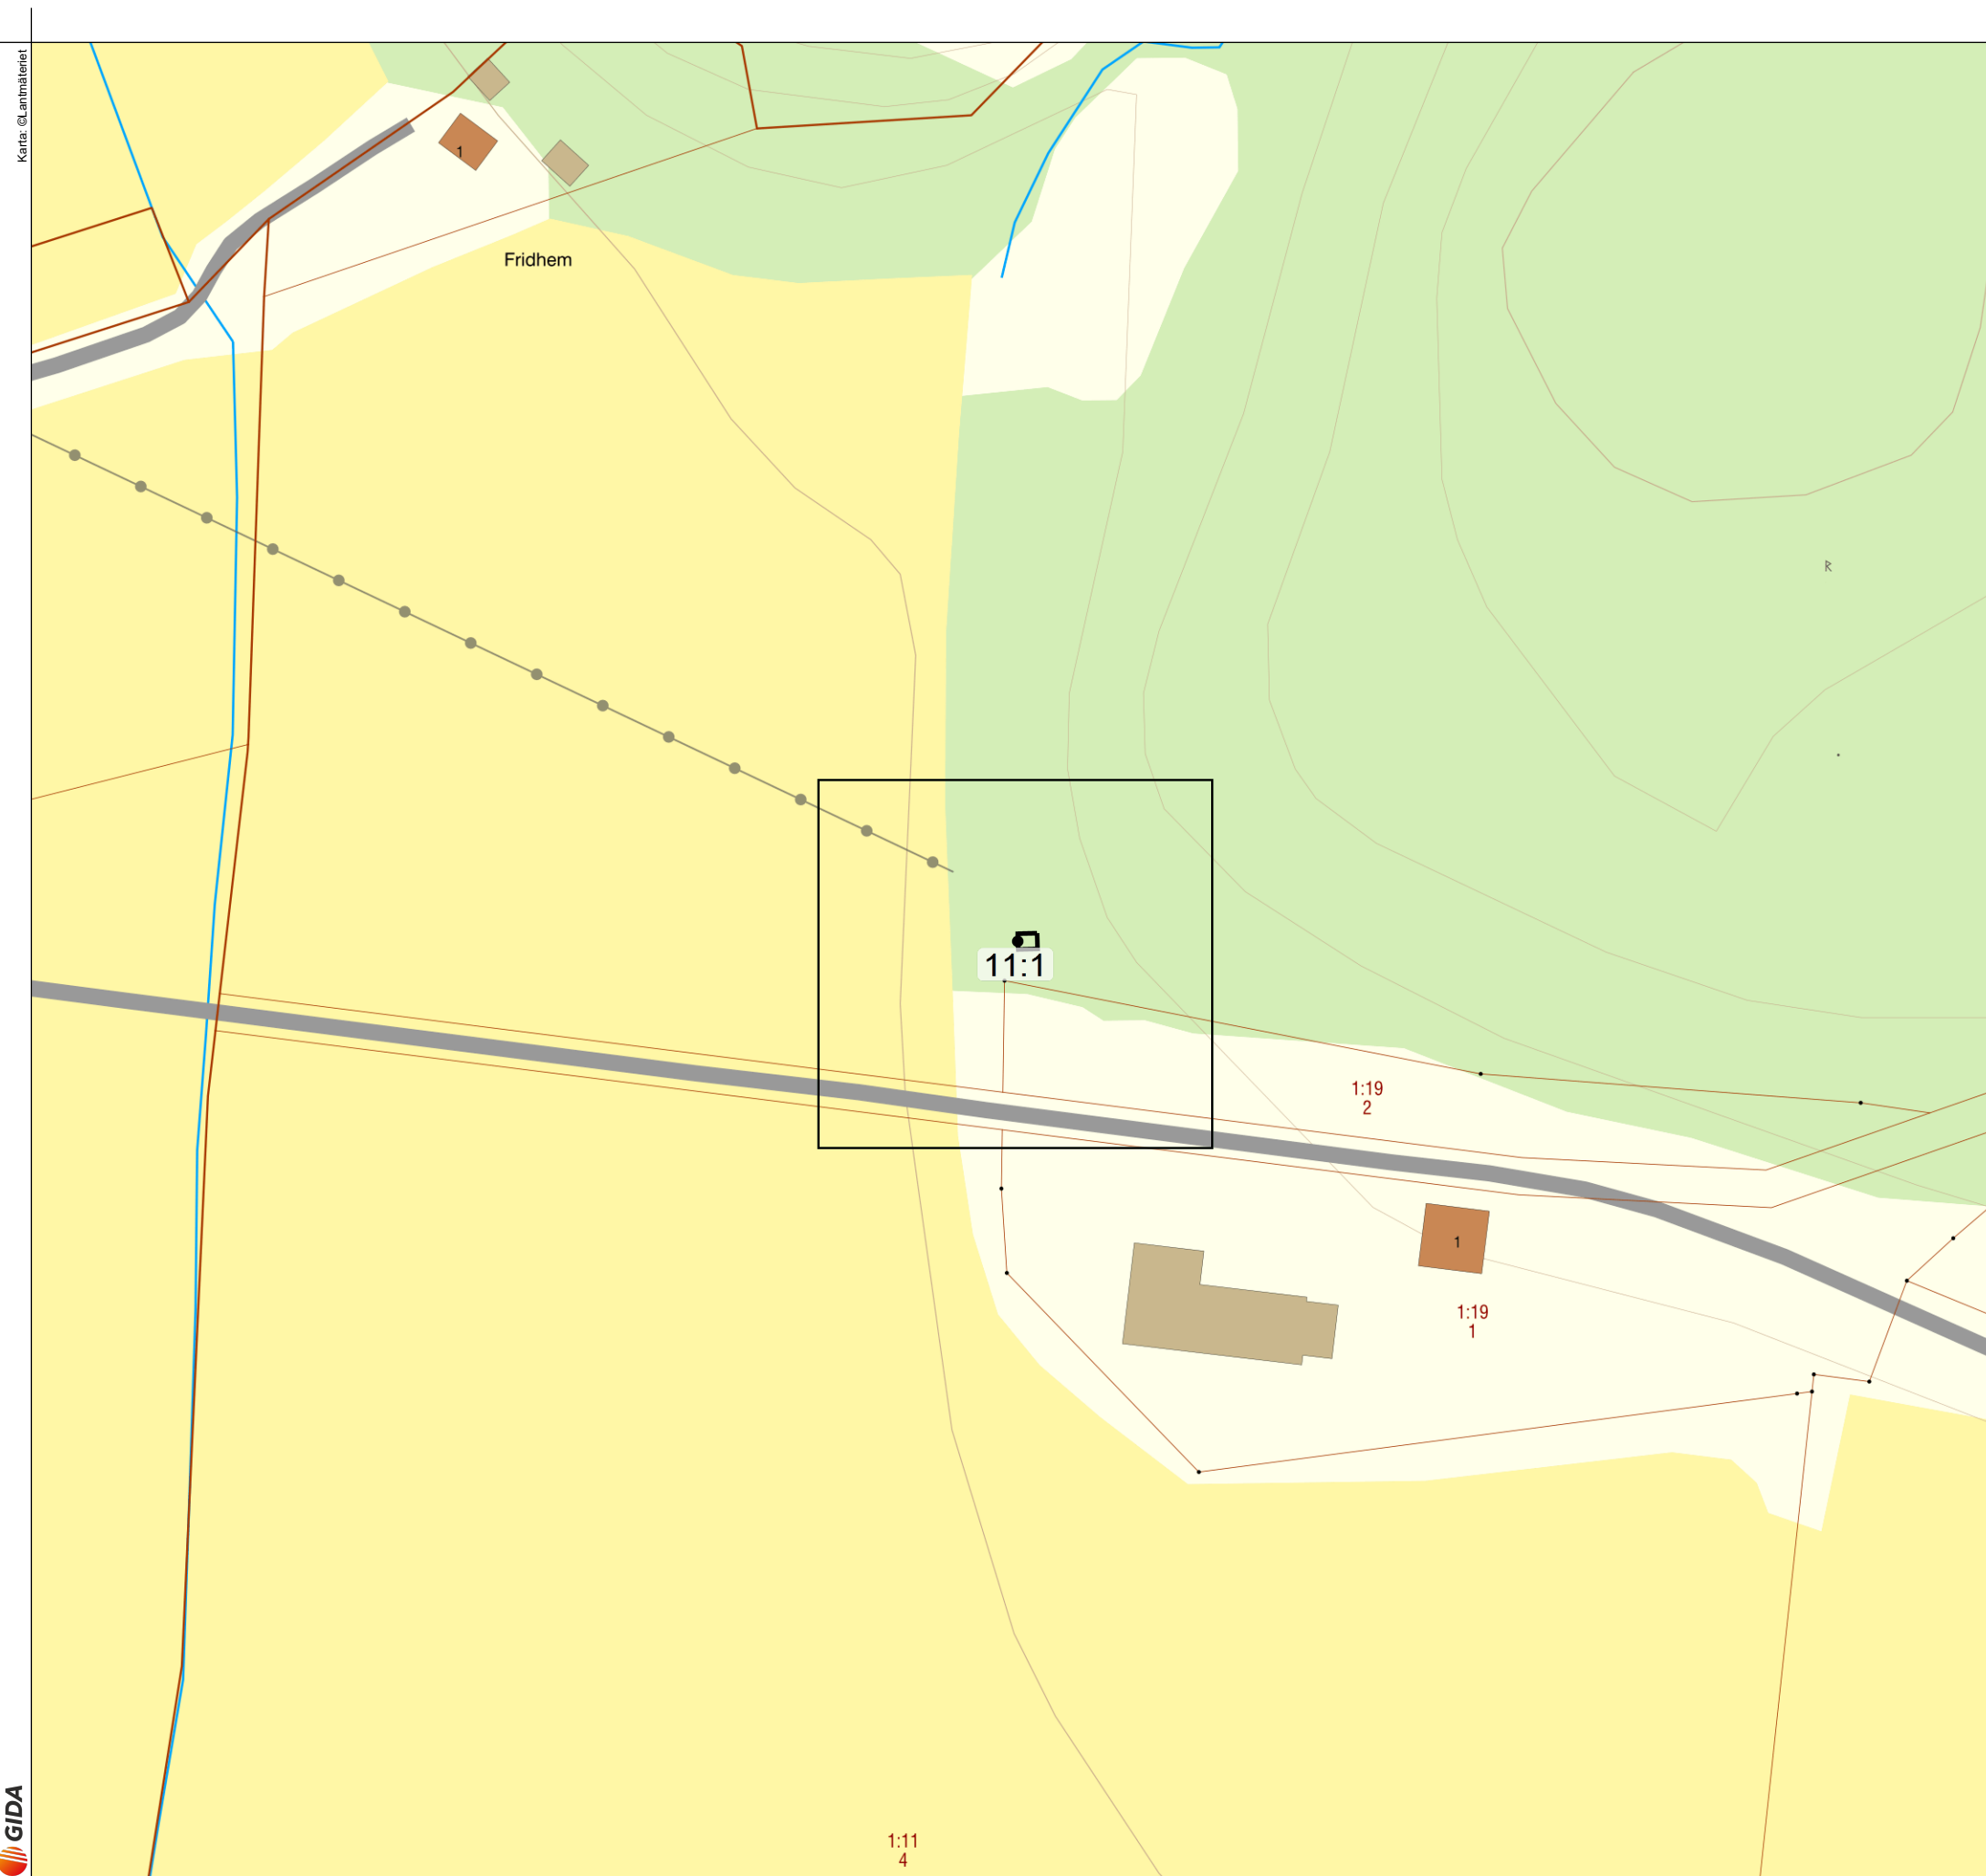

Skapad av Erik Halvardsson	Telefon nr. 070-7536646	Skapad av Företag Rejlers Sverige AB
Karta Bygglov NS53516	Projektnummer SA74651	Kund Axeda Entreprenad AB
Kartnummer Översikt	Projektnamn BT53-L535 Tossene	Revision Rev 0.240
		Datum 2024-03-11

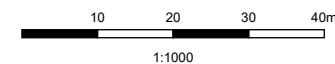

R574


NS53516 Bjällane 2
Ny Elit 4

5 meter till fastighet Sotenäs Bjällane 1:19
22 meter från väggkant

Northing: 6485597
Easting: 290414
Elevation: 52,2

SOTENÄS KOMMUN
Miljö- och byggnämnden
Inkom: 2024-03-11
Dnr: MBN-2024-311/1

R574

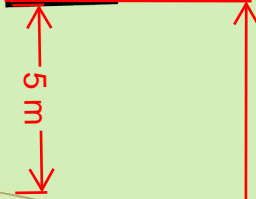

Bygglov

Skapad av Erik Halvardsson	Telefon nr. 070-7536646	Skapad av Företag Rejlers Sverige AB
Karta Bygglov NS53516	Projektnummer SA74651	Kund Axeda Entreprenad AB
Kartnummer 11:1 1/1	Projektname BT53-L535 Tossene	Revision Rev 0.240
		Datum 2024-03-11

Annat, se anvisningar (förtydligas under "Beskrivning av projektet")

Beskrivning av projektet och eventuella förtydliganden till lämnade uppgifter

Byggnad/anläggning

Enbostadshus



Flerbostadshus, allt över två bostäder



Antal lägenheter

Rad-, par-, kedjehus



Tvåbostadshus



Fritidshus



Mur, Plank



Komplementbyggnad



Annan byggnad eller anläggning

Ange typ

Tidplan

Planerat startdatum


Planerad byggtid, månader



Areauppgifter m.m.

Byggnadsarea


Area som en byggnad upptar på marken, inklusive utkragande byggnadsdelar som väsentligt påverkar användbarheten av underliggande mark. (Carport ingår i byggnadsarean.)

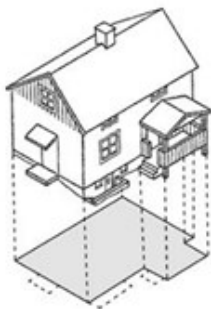

Byggnadsarea m²

Bruttoarea

Area av mätvärdedelar av våningsplan, begränsad av omslutande byggnadsdelars **utsida** eller annan för mätvärdet angiven begränsning. (Det är summan av bruttoarean i byggnadens våningsplan som skal anges.)

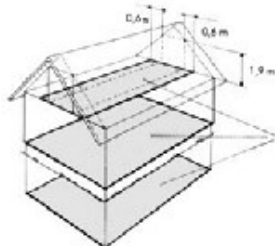

Bruttoarea m²

Bostadsarea


Bostadsarean är utrymmen ovan mark inrättade för boende, begränsad av omslutande väggars **insida** eller annan för mätvärdhet angiven begränsning. Det är summan av bostadsarean i byggnadens lägenhet som sk anges. För specialbostäder anges enbart summan av arean i de enskilda lägenheterna.




Bostadsarea m²

Tillkommande bruttoarea

Vid tillbyggnad (och även vid påbyggnad och inredning av vind) räknas bara tillkommande area

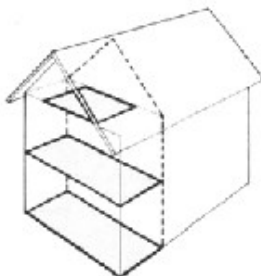

Tillkommande bruttoarea m²

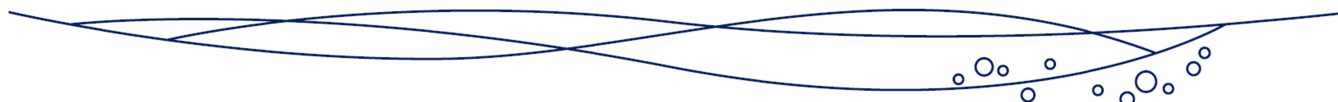

Utvändiga material och färger (vid ny-/tillbyggnad, ombyggnad samt ändring)

Befintlig fasadbeklädnad

- Tegel Betong Plåt
 Trä Puts Glas
 Annat

Annat	Kulör
-------	-------

Blivande fasadbeklädnad

- Tegel Betong Plåt
 Trä Puts Glas
 Annat

Annat	Kulör
-------	-------

Befintlig takbeläggning

- Lertegel Betong Plåt
 Papp Skiffer Koppar
 Annat

Annat	Kulör
-------	-------

Blivande takbeläggning

- Lertegel Betong Plåt
 Papp Skiffer Koppar
 Annat

Annat	Kulör
-------	-------

Befintliga fönster

- Isolerglas Treglas En-tvåglas Trä

Blivande fönster

- Isolerglas Treglas En-tvåglas Trä

Befintliga fönsterbågar

- Trä Lättmetall Annat

Annat	Kulör
-------	-------

Blivande fönsterbågar

- Trä Lättmetall Annat

Annat	Kulör
-------	-------

Vatten och spillvatten (avlopp)



Vatten


- Kommunalt Gemensamhetsanläggning Enskild anläggning

Spillvatten (avlopp)

- Kommunalt Gemensamhetsanläggning Enskild anläggning

Dagvatten

- Kommunalt Gemensamhetsanläggning Enskild anläggning

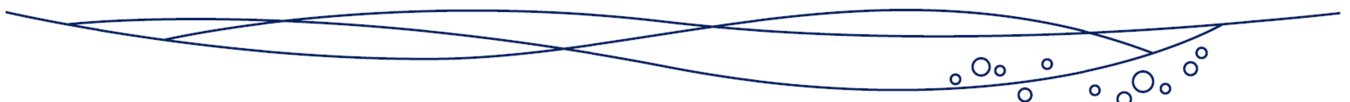


FÄRGKARTA – NÄTSTATIONER




Följande färger finns som standard för väggar och dörrar. Plåt är av typ förlackad Granite®HDX med korrosionsklass C5. Standardfärg för tak är svart: NCS kod: S9000-N/RAL: 9005.


Andra fasadtyper samt andra färger till väggar och tak kan fås på begäran. Kontakta KL Industri för mer information.

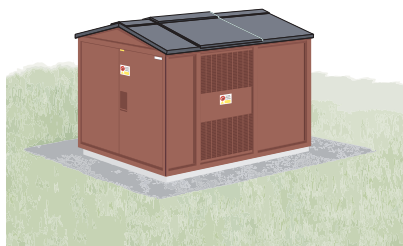








KL nr: Röd
NCS kod: S6030-Y80R
RAL: 3009

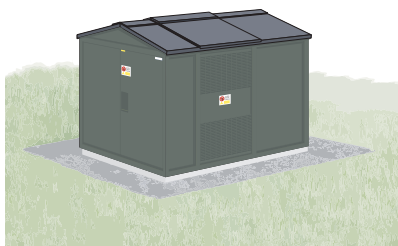

KL nr: Grön
NCS kod: S6005-G50Y
RAL: 7009

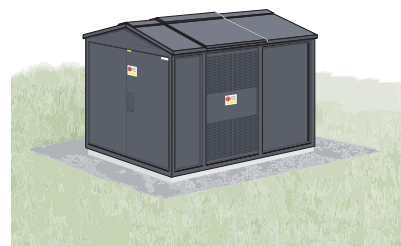

KL nr: Mörkgrå
NCS kod: S7005-B20G
RAL: 7011

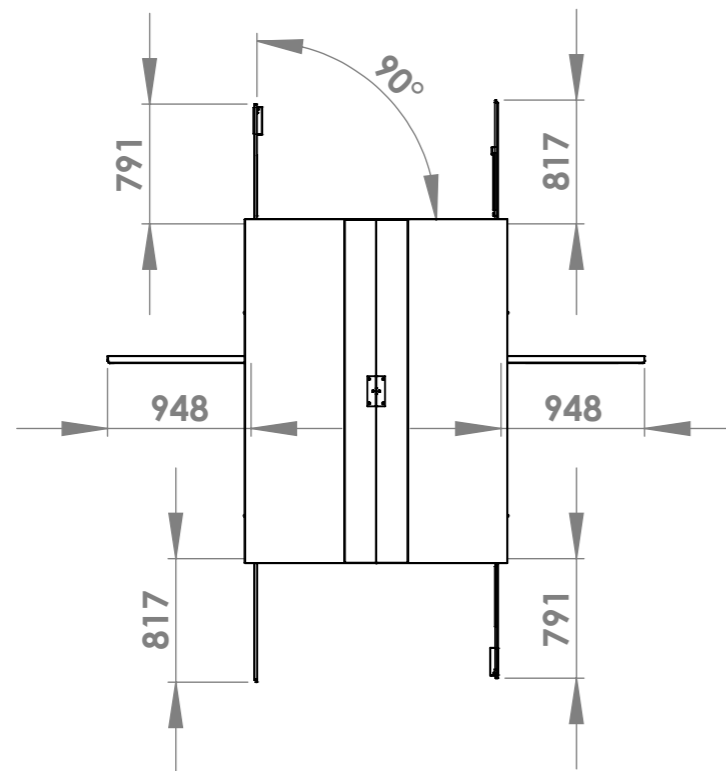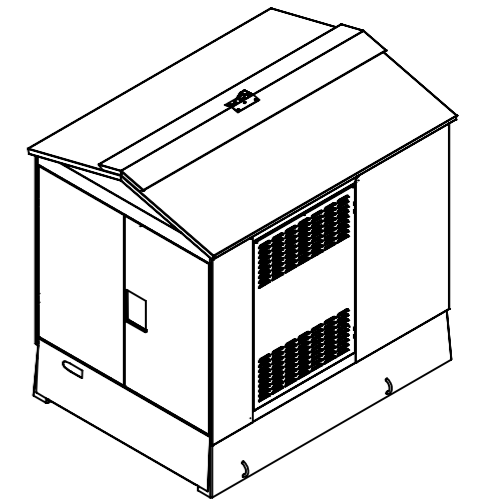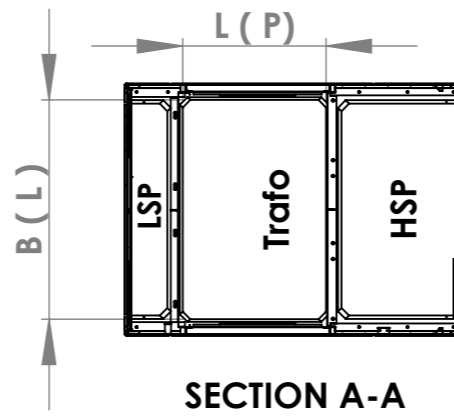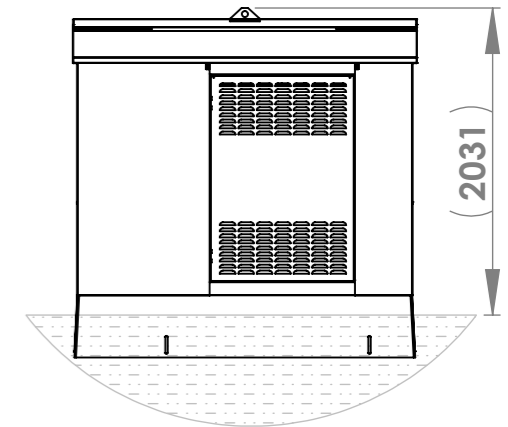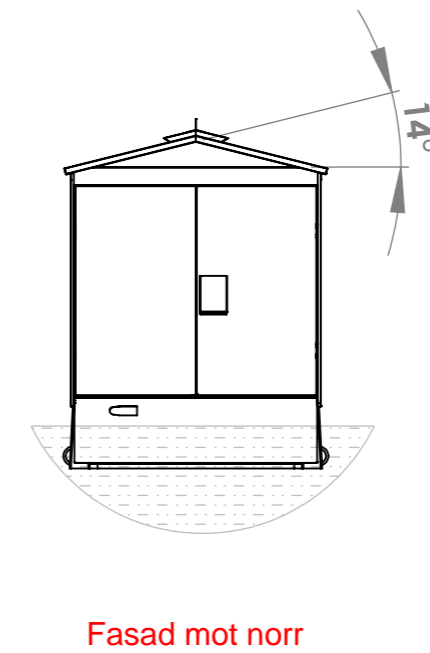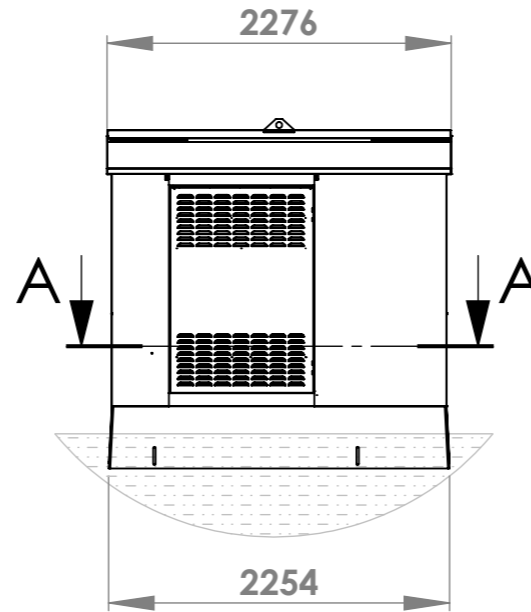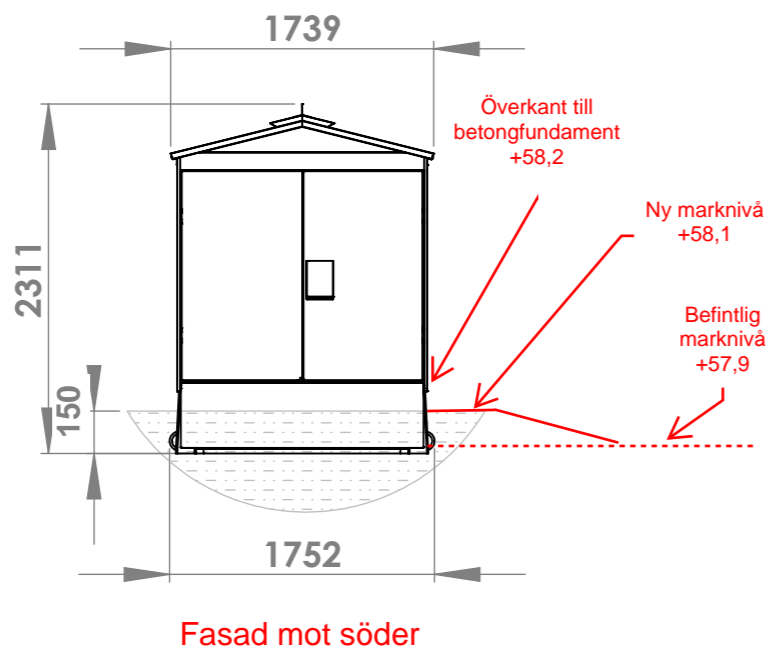

Fasad kortsida ser likadan ut

Beskrivning	Kuvaus
Volym oljeuppsamlingskärl exkl. transformator (Liter): 494	Öljynkeräysaltaan tilavuus, ilman muuntajaa (Litraa): 494
Max transformatorvikt (Kg): 1500	Muuntajan enimmäispaino (kg): 1500
Max rekommenderad transformatordimension (mm): L x B x H = 925 x 1429 x 1670*	Suositus suurimmasta muuntajakoosta (mm): P x L x K = 925 x 1429 x 1670*
Transformatorutrymme (mm): L x B x H = 945 x 1449 x 1910	Muuntajatila (mm): P x L x H = 945 x 1449 x 1910
Vikt på station exkl. transformator (Kg): 1500	Paino ilman muuntajaa (Kg): 1500
Standardfärger (RAL):Röd (3009)/ Grön (7009)/ Mörk grå (7011)	Vakiovärit (RAL):Punainen 3009/ vihreä 7009 / tummanharmaa 7011
Takfärg (RAL): Svart (9005)	Kattomaali (RAL): Musta 9005
Material station: Prelackad plåt	Materiaali asema: Valmiiksi maalattu metallilevy
Material fundament: Betong	Materiaali perustus: Betoni

*Suurimman muuntajakoon laskennassa käytettiin 1 x 50 mm² kaapelia

*Vid beräkning av max trafodimension användes en 1 x 50 mm² kabel


Ritad av AW	Godkänd av EP	Material -	Vikt -	Generell Tolerans -	Ritningsnr 0R105739-2	Ersätter
----------------	------------------	---------------	-----------	------------------------	--------------------------	----------

	TMS 1 Byggnadsritning / Rakennuspiirustus Högt fundament / Korkea perustus	Artikelnr -	Skala 1:50	Format A3	Proj.metod
		Datum 2019-08-22	Sida 1 av 1	Revision 2	


Nr	Anf	Ändring	Datum	Inf.	Godk.
2		Infotabell har uppdaterats	2020-12-18	EP	
1		Hela ritningen omgjord	2020-10-13	AW	ES

8 - Bygglov NS53518

SA74651
BT53-L535 Tossene

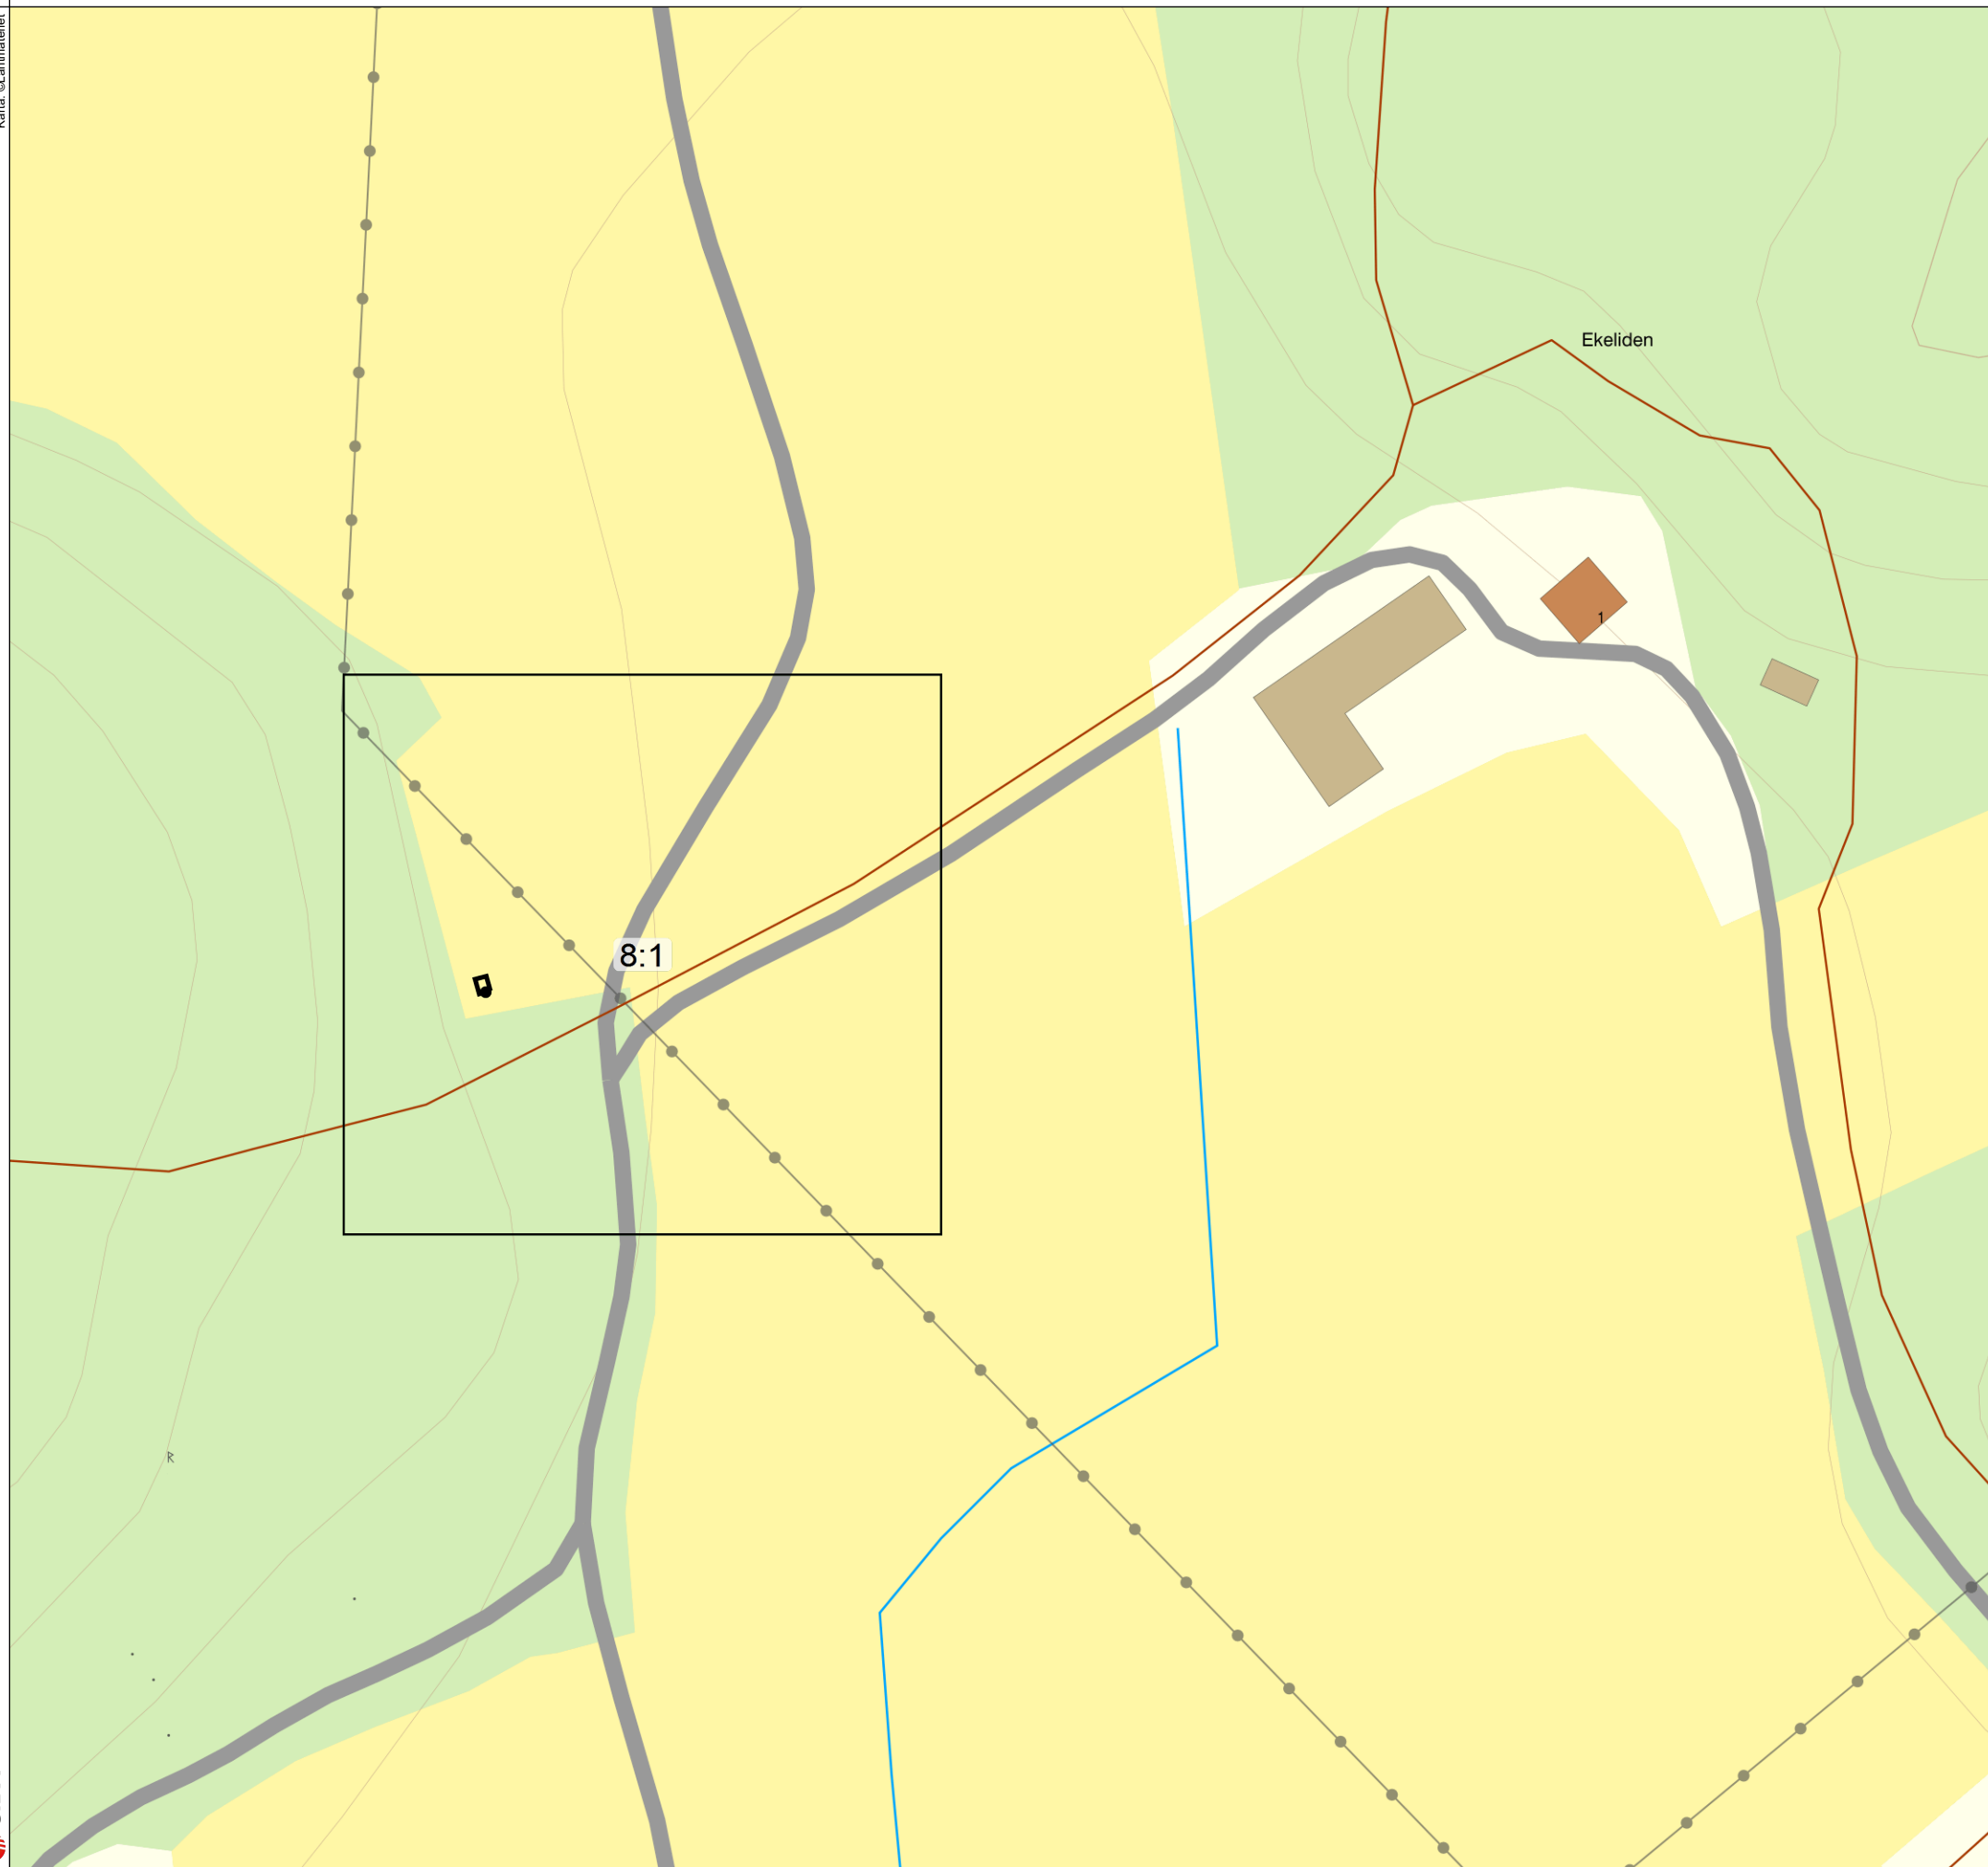

Skapad av Erik Halvardsson	Telefon nr. 070-7536646	Skapad av Företag Rejlers Sverige AB
Karta Bygglov NS53518	Projektnummer SA74651	Kund Axeda Entreprenad AB
Kartnummer Översikt	Projekt BT53-L535 Tossene	Revision Rev 0.239
		Datum 2024-03-11

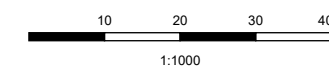


R557

Ny nätstation Stubberöd
TMS1


11 meter till fastighetsgräns Sotenäs Hommedal S:2
17 meter till väggkant

Northing: 6486358
Easting: 290103
Elevation: 57,9

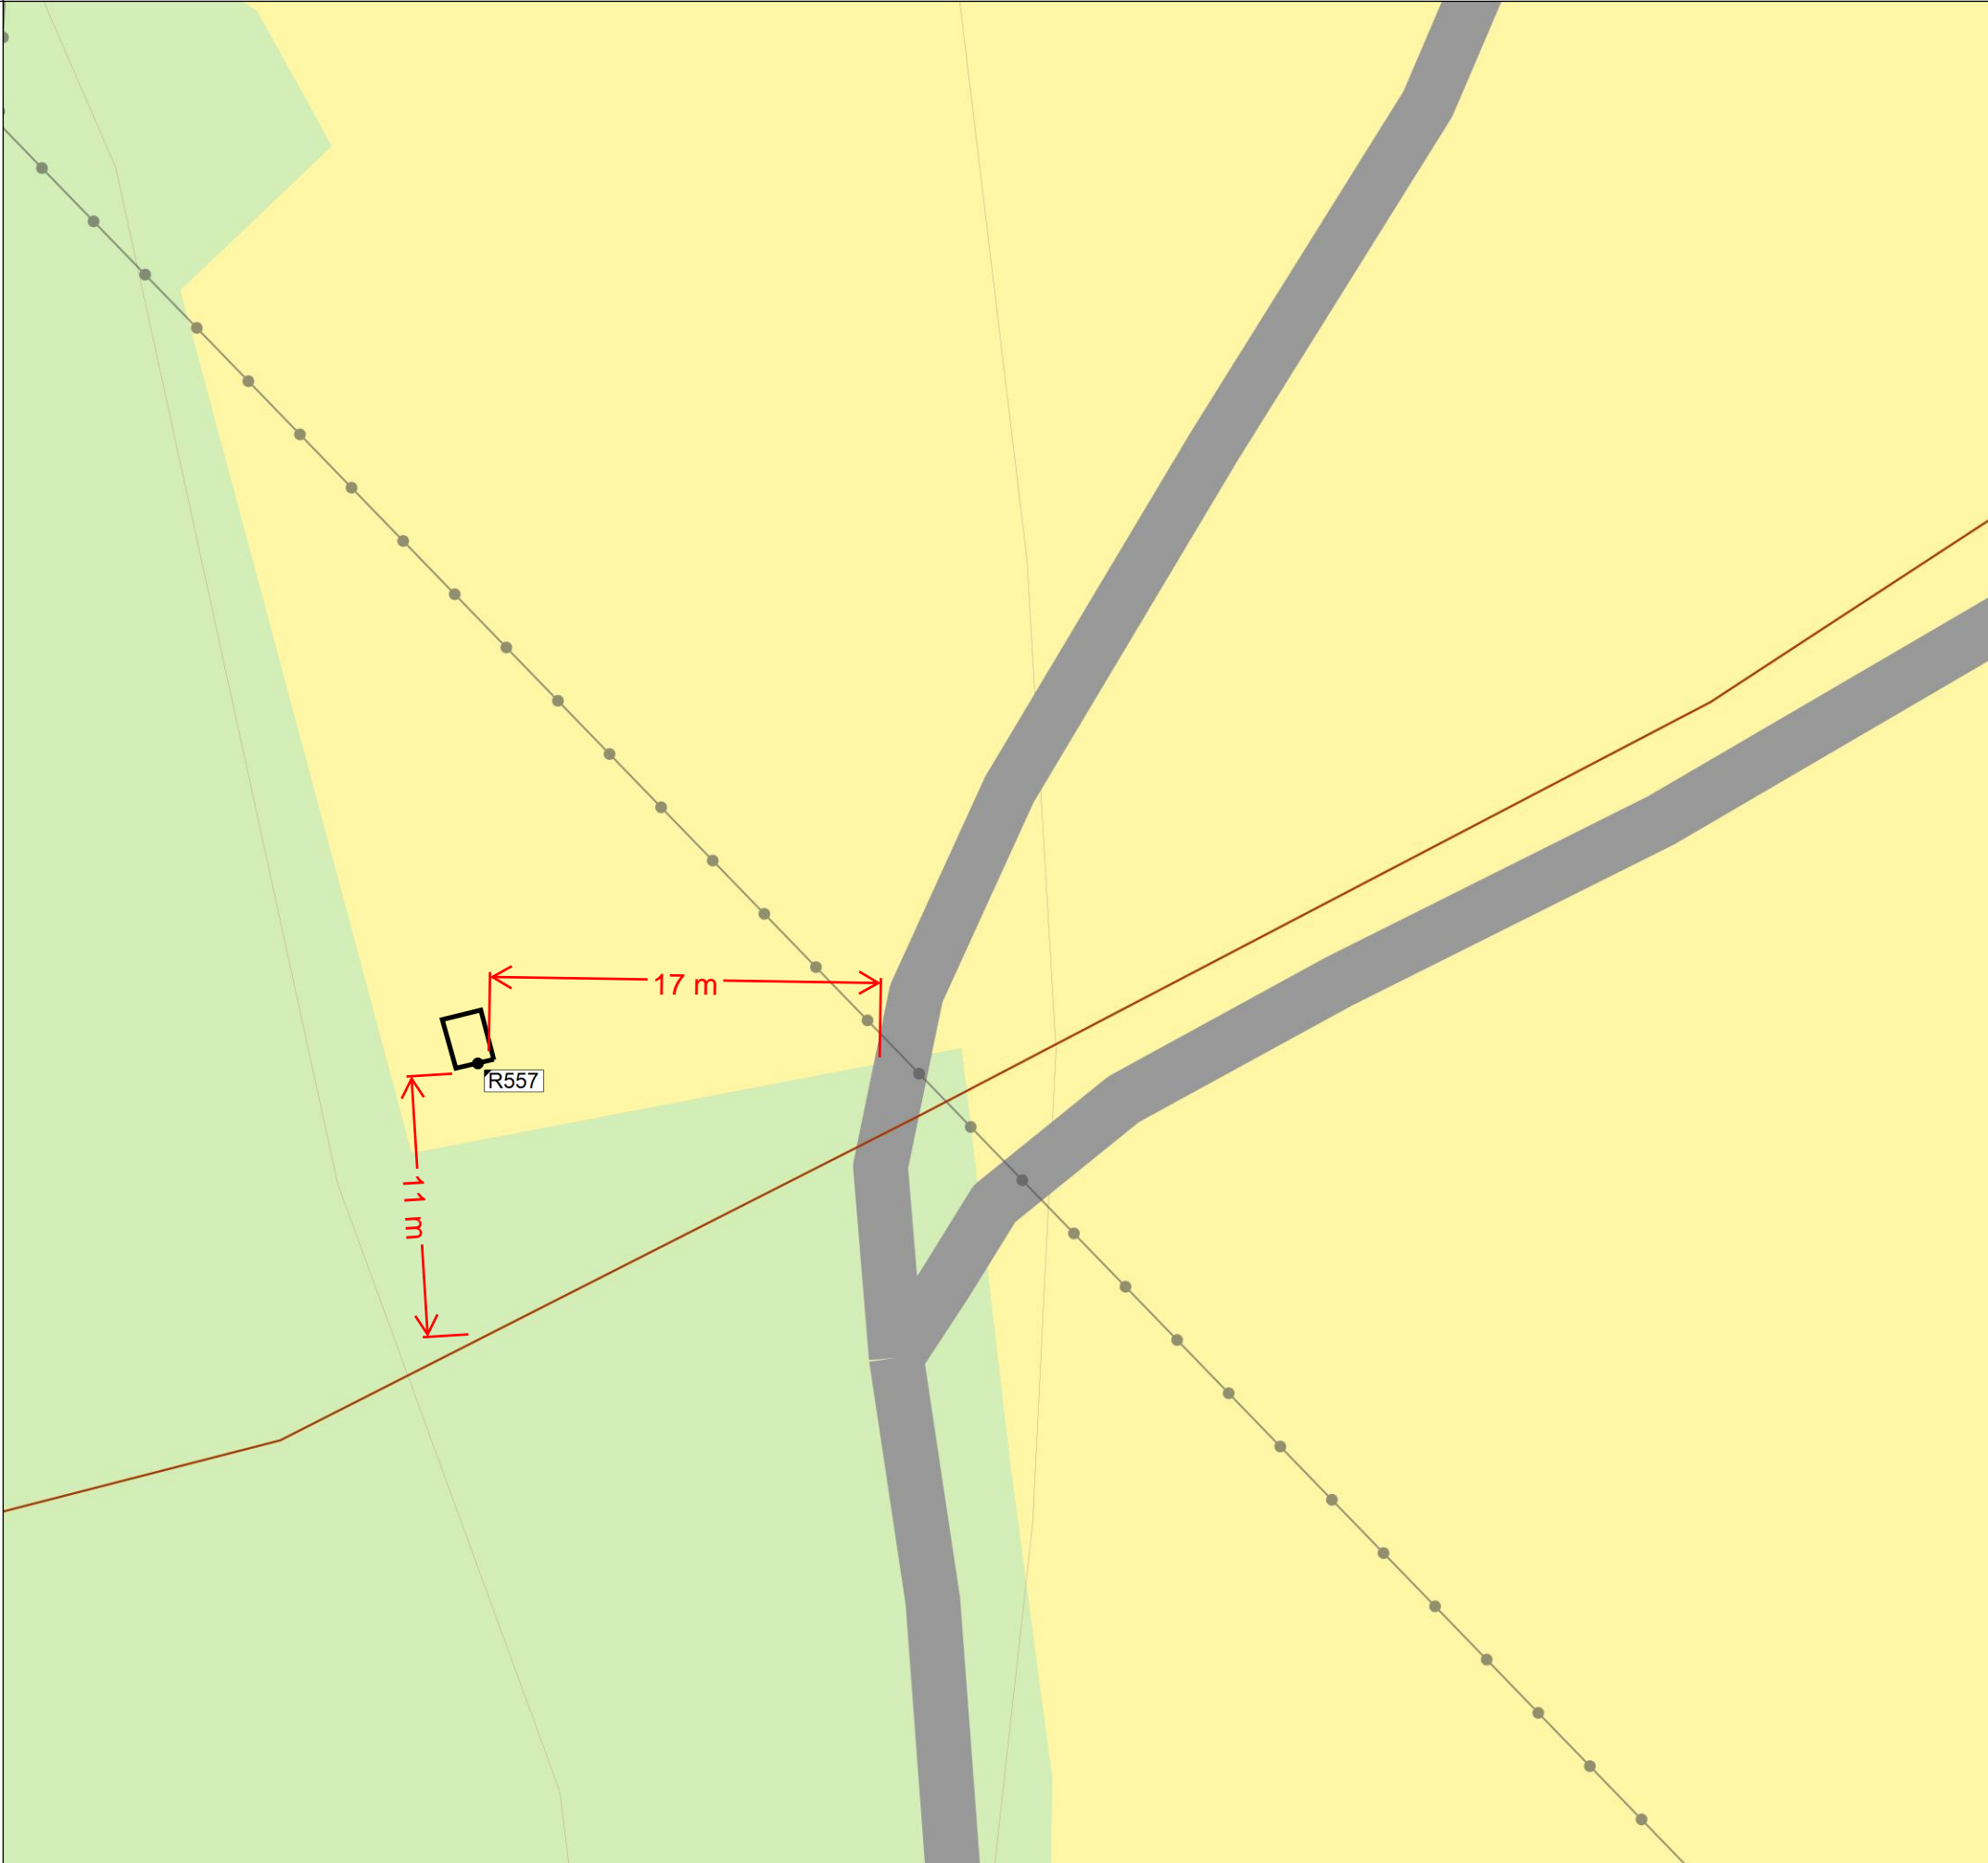

Bygglov

Skapad av Erik Halvardsson	Telefon nr. 070-7536646	Skapad av Företag Rejlers Sverige AB
Karta Bygglov NS53518	Projektnummer SA74651	Kund Axeda Entreprenad AB
Kartnummer 8:1 1/1	Projektamn BT53-L535 Tossene	Revision Rev 0.239
		Datum 2024-03-11

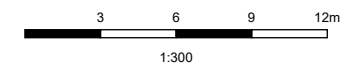

Annat, se anvisningar (förtydligas under "Beskrivning av projektet")

Beskrivning av projektet och eventuella förtydliganden till lämnade uppgifter

Byggnad/anläggning

Enbostadshus



Flerbostadshus, allt över två bostäder



Antal lägenheter

Rad-, par-, kedjehus



Tvåbostadshus



Fritidshus



Mur, Plank



Komplementbyggnad



Annan byggnad eller anläggning

Ange typ

Tidplan

Planerat startdatum


Planerad byggtid, månader



Areauppgifter m.m.

Byggnadsarea


Area som en byggnad upptar på marken, inklusive utkragande byggnadsdelar som väsentligt påverkar användbarheten av underliggande mark. (Carport ingår i byggnadsarean.)

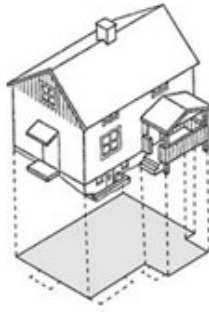

Byggnadsarea m²

Bruttoarea

Area av mätvärdedelar av våningsplan, begränsad av omslutande byggnadsdelars **utsida** eller annan för mätvärdet angiven begränsning. (Det är summan av bruttoarean i byggnadens våningsplan som skal anges.)

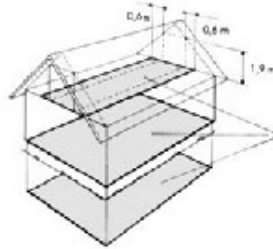

Bruttoarea m²

Bostadsarea


Bostadsarean är utrymmen ovan mark inrättade för boende, begränsad av omslutande väggars **insida** eller annan för mätvärdet angiven begränsning. Det är summan av bostadsarean i byggnadens lägenhet som sk anges. För specialbostäder anges enbart summan av arean i de enskilda lägenheterna.




Bostadsarea m²

Tillkommande bruttoarea

Vid tillbyggnad (och även vid påbyggnad och inredning av vind) räknas bara tillkommande area

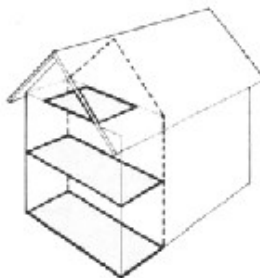

Tillkommande bruttoarea m²

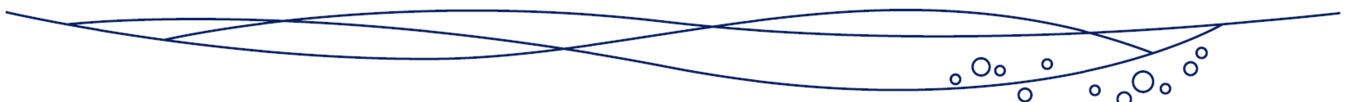

Utvändiga material och färger (vid ny-/tillbyggnad, ombyggnad samt ändring)

Befintlig fasadbeklädnad

- Tegel Betong Plåt
 Trä Puts Glas
 Annat

Annat	Kulör
-------	-------

Blivande fasadbeklädnad

- Tegel Betong Plåt
 Trä Puts Glas
 Annat

Annat	Kulör
-------	-------

Befintlig takbeläggning

- Lertegel Betong Plåt
 Papp Skiffer Koppar
 Annat

Annat	Kulör
-------	-------

Blivande takbeläggning

- Lertegel Betong Plåt
 Papp Skiffer Koppar
 Annat

Annat	Kulör
-------	-------

Befintliga fönster

- Isolerglas Treglas En-tvåglas Trä

Blivande fönster

- Isolerglas Treglas En-tvåglas Trä

Befintliga fönsterbågar

- Trä Lättmetall Annat

Annat	Kulör
-------	-------

Blivande fönsterbågar

- Trä Lättmetall Annat

Annat	Kulör
-------	-------

Vatten och spillvatten (avlopp)



Vatten

- Kommunalt Gemensamhetsanläggning Enskild anläggning

Spillvatten (avlopp)

- Kommunalt Gemensamhetsanläggning Enskild anläggning

Dagvatten

- Kommunalt Gemensamhetsanläggning Enskild anläggning




FÄRGKARTA – NÄTSTATIONER

BOTENAS KOMMUN
Miljö- och byggnämnden
Inkom: 2024-09-11
Dnr: MBN-2024-313/1




Följande färger finns som standard för väggar och dörrar. Plåt är av typ förlackad Granite®HDX med korrosionsklass C5. Standardfärg för tak är svart: NCS kod: S9000-N/RAL: 9005.


Andra fasadtyper samt andra färger till väggar och tak kan fås på begäran. Kontakta KL Industri för mer information.

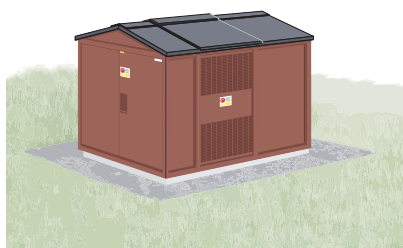








KL nr: Röd
NCS kod: S6030-Y80R
RAL: 3009

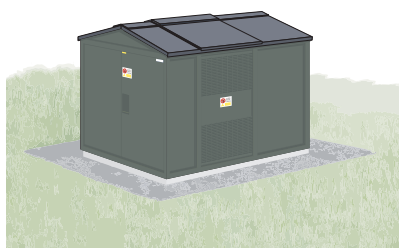

KL nr: Grön
NCS kod: S6005-G50Y
RAL: 7009

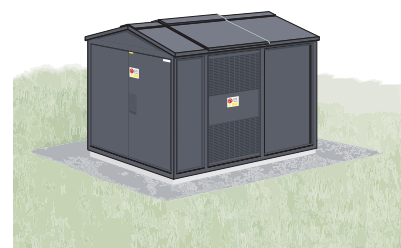

KL nr: Mörkgrå
NCS kod: S7005-B20G
RAL: 7011

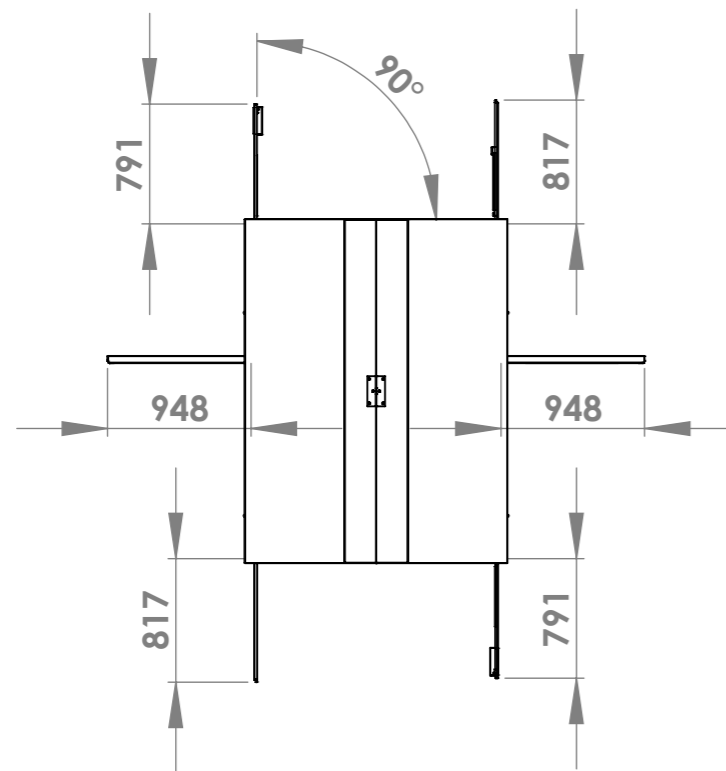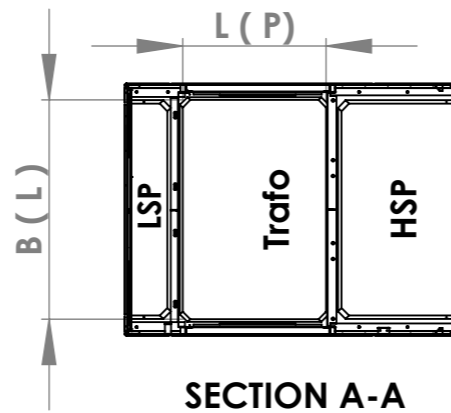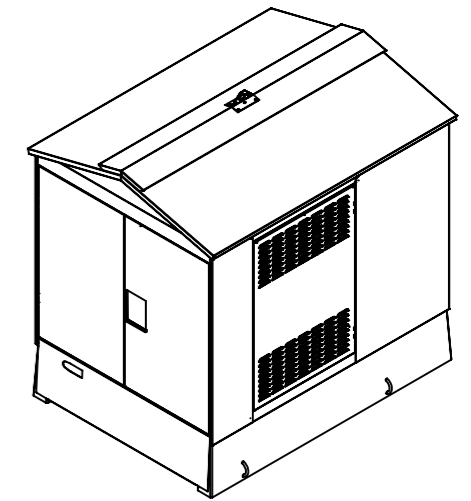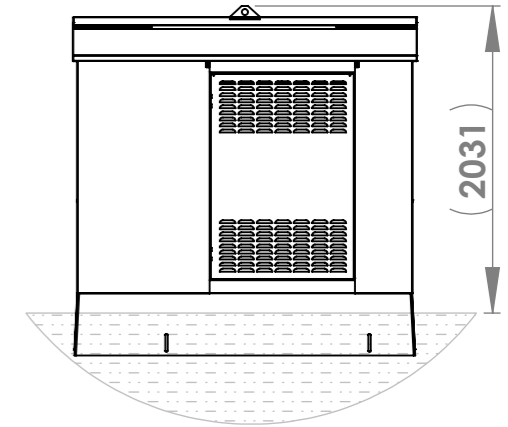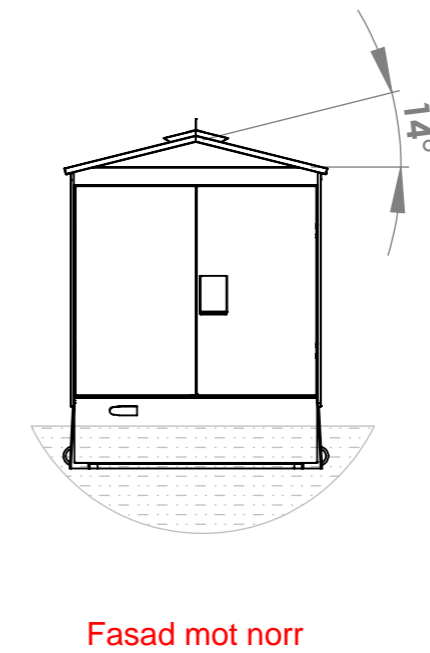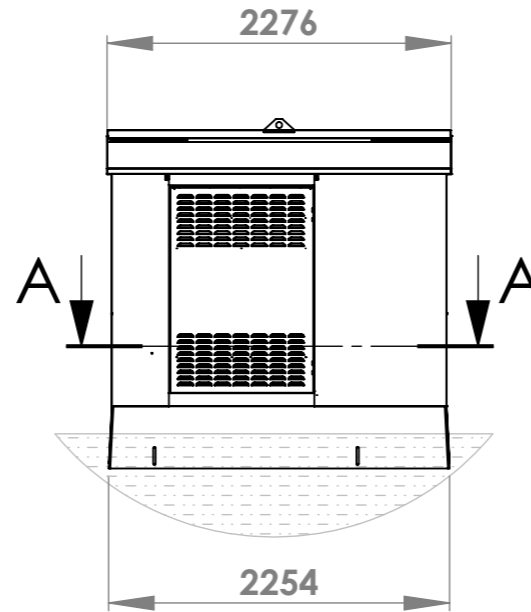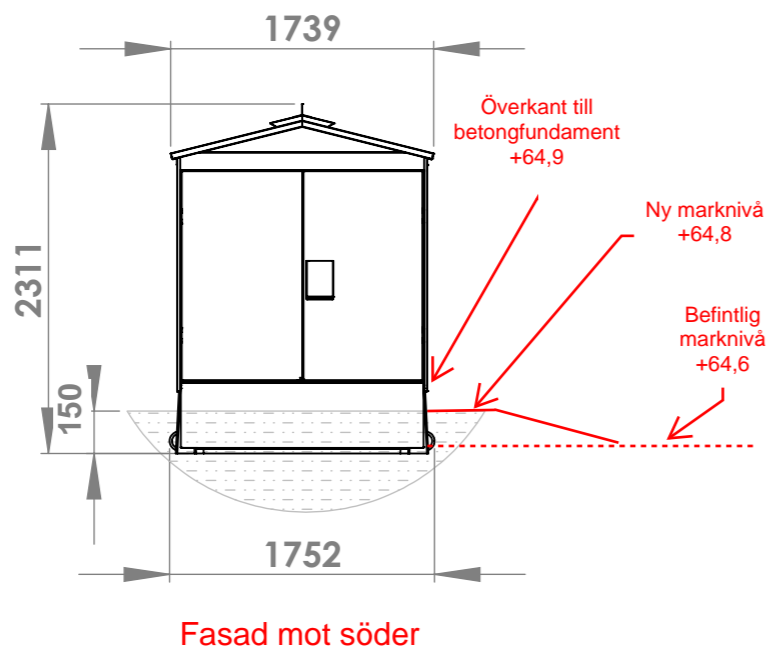

Fasad kortsida ser likadan ut

Beskrivning	Kuvaus
Volym oljeuppsamlingskärl exkl. transformator (Liter): 494	Öljynkeräysaltaan tilavuus, ilman muuntajaa (Litraa): 494
Max transformatorvikt (Kg): 1500	Muuntajan enimmäispaino (kg): 1500
Max rekommenderad transformatordimension (mm): L x B x H = 925 x 1429 x 1670*	Suositus suurimmasta muuntajakoosta (mm): P x L x K = 925 x 1429 x 1670*
Transformatorutrymme (mm): L x B x H = 945 x 1449 x 1910	Muuntajatila (mm): P x L x H = 945 x 1449 x 1910
Vikt på station exkl. transformator (Kg): 1500	Paino ilman muuntajaa (Kg): 1500
Standardfärger (RAL):Röd (3009)/ Grön (7009)/ Mörk grå (7011)	Vakiovärit (RAL):Punainen 3009/ vihreä 7009 / tummanharmaa 7011
Takfärg (RAL): Svart (9005)	Kattomaali (RAL): Musta 9005
Material station: Prelackad plåt	Materiaali asema: Valmiiksi maalattu metallilevy
Material fundament: Betong	Materiaali perustus: Betoni


*Suurimman muuntajakoon laskennassa käytettiin 1 x 50 mm² kaapelia

*Vid beräkning av max trafodimension användes en 1 x 50 mm² kabel

Ritad av AW	Godkänd av EP	Material -	Vikt -	Generell Tolerans -	Ritningsnr 0R105739-2	Ersätter
----------------	------------------	---------------	-----------	------------------------	--------------------------	----------


	TMS 1 Byggnadsritning / Rakennuspiirustus Högt fundament / Korkea perustus	Artikelnr -	Skala 1:50	Format A3	Proj.metod
		Datum 2019-08-22	Sida 1 av 1	Revision 2	

2		Infotabell har uppdaterats	2020-12-18	EP	
1		Hela ritningen omgjord	2020-10-13	AW	ES
Nr	Anf	Ändring	Datum	Inf.	Godk.

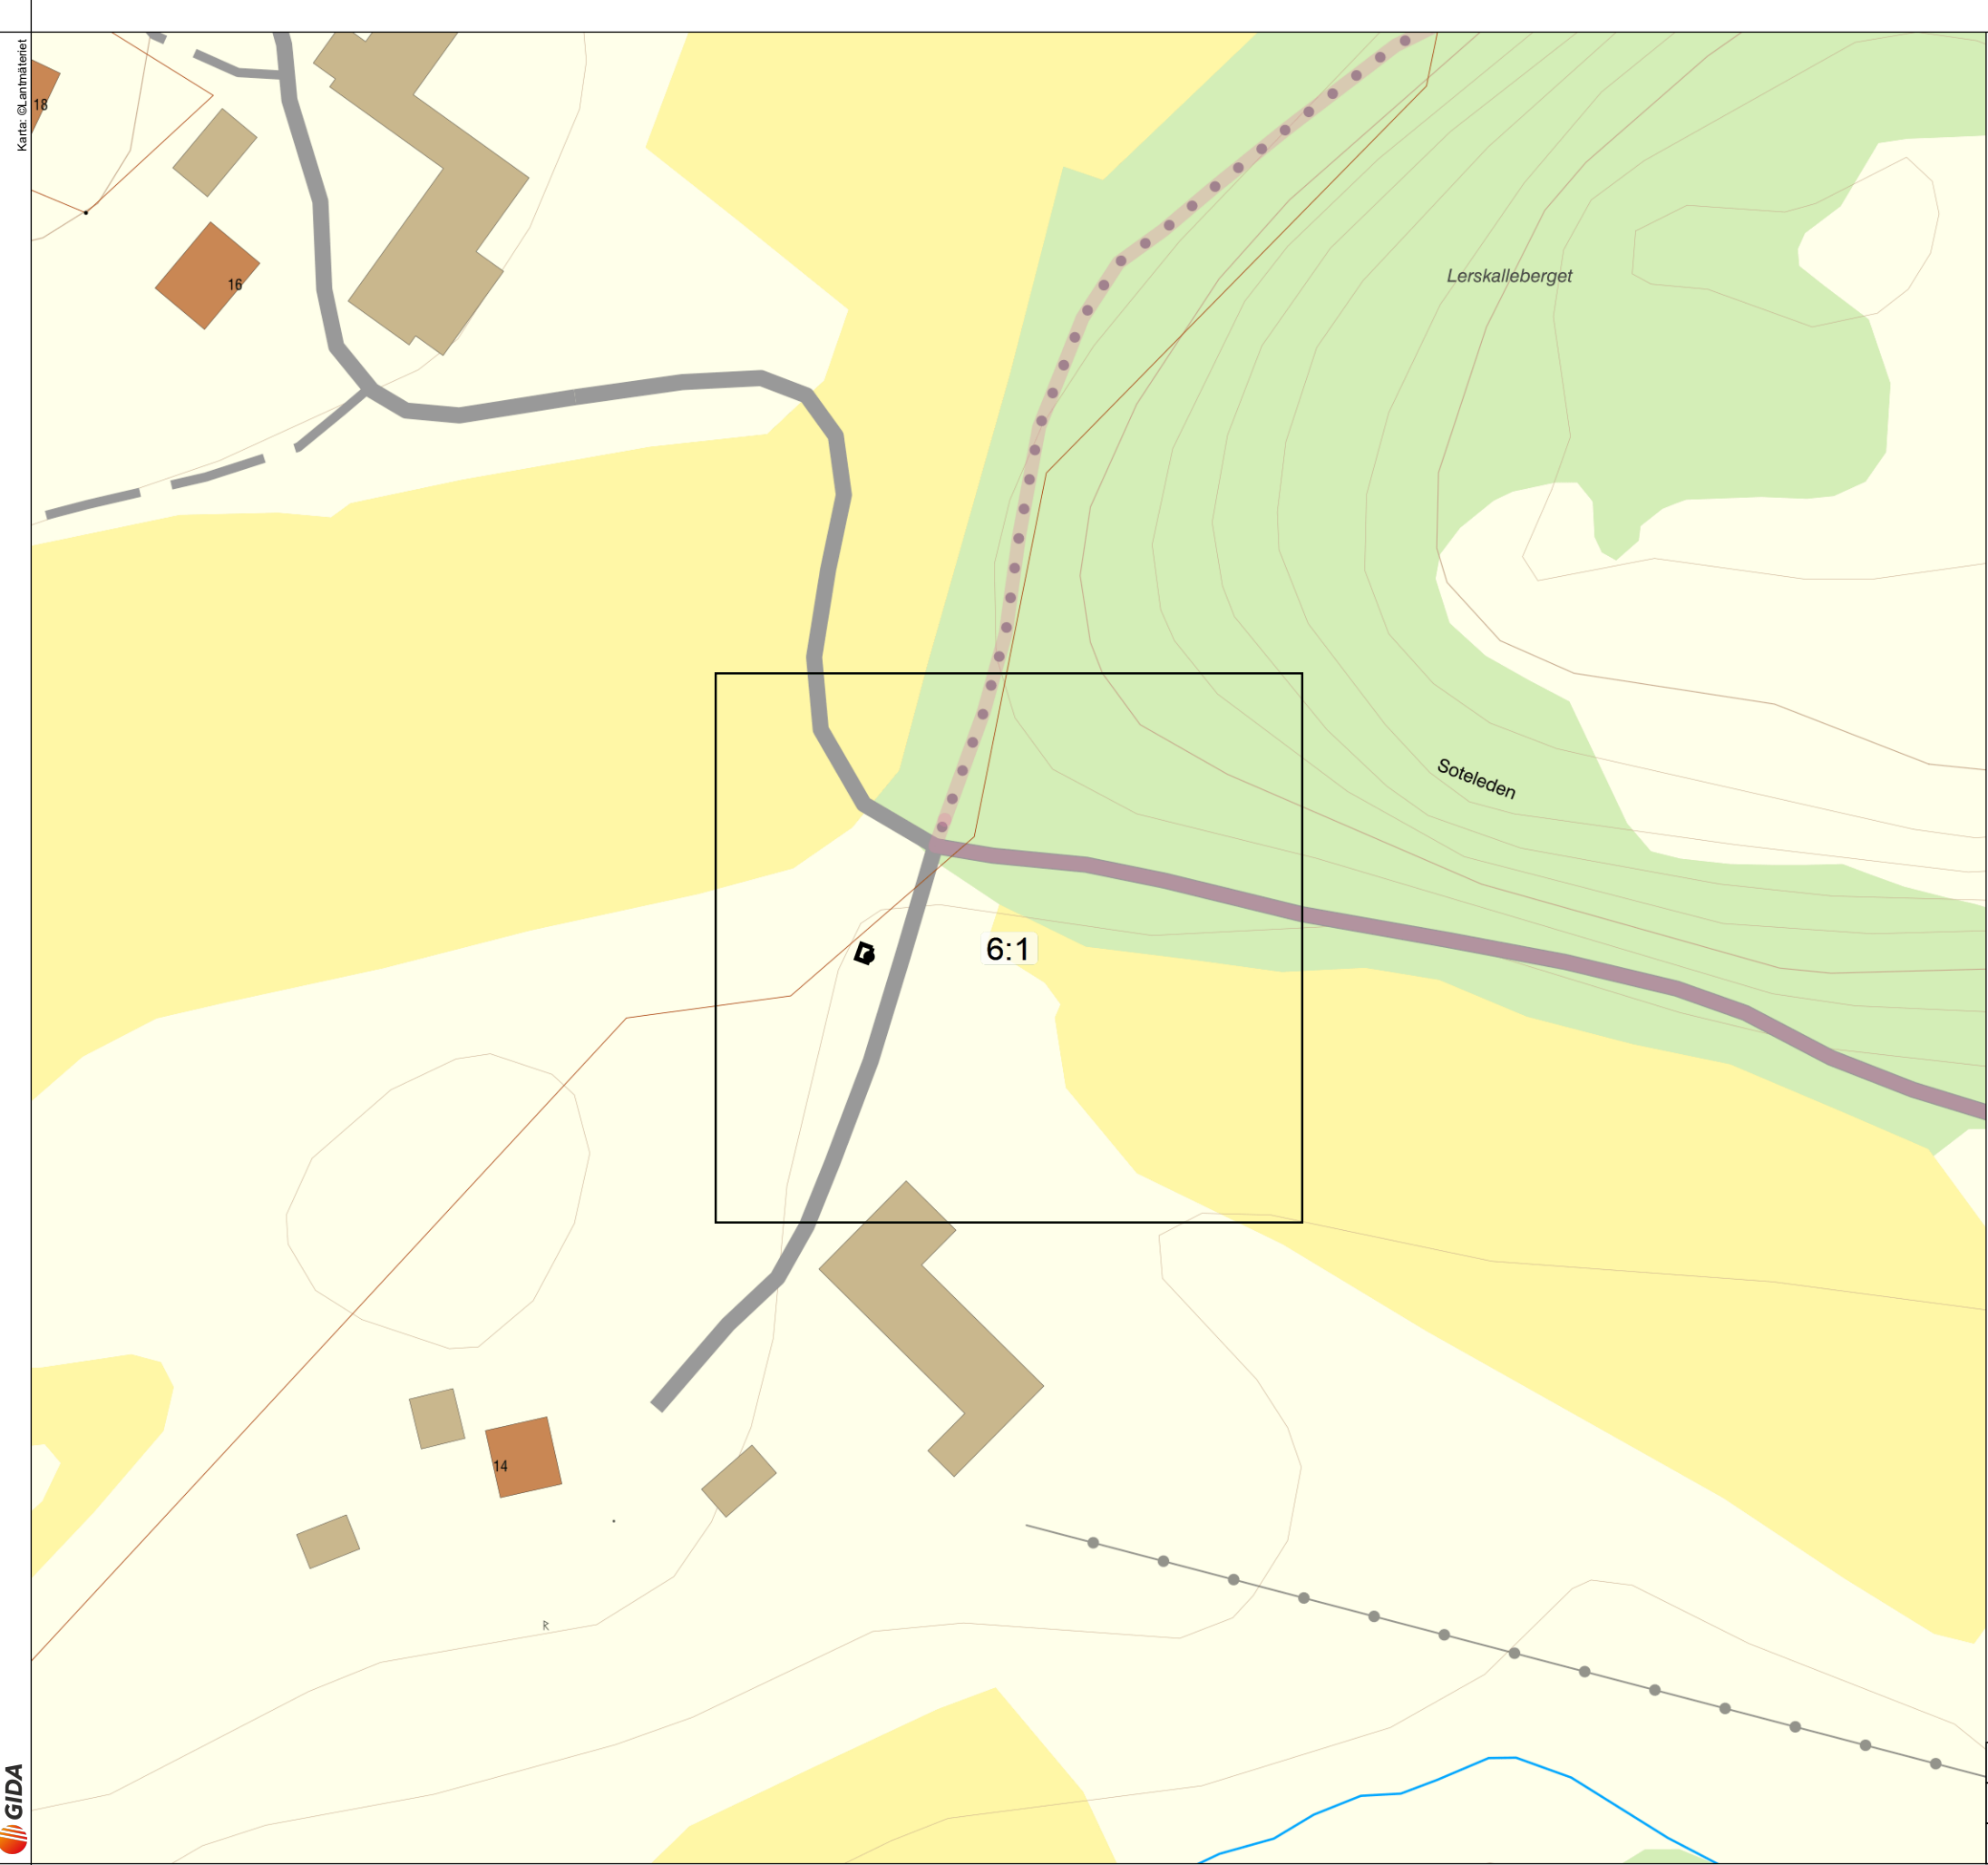

6 - Bygglov NS53526
SA74651
BT53-L535 Tossene

Skapad av Erik Halvardsson	Telefon nr. 070-7536646	Skapad av Företag Rejlers Sverige AB
Karta Bygglov NS53526	Projektnummer SA74651	Kund Axeda Entreprenad AB
Kartnummer Översikt	Projektnamn BT53-L535 Tossene	Revision Rev 0.234
		Datum 2024-03-11

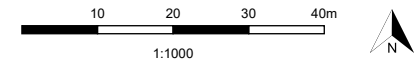

R555


NY Nätstation
TMS1

3 meter från väggkant

1 meter från fastighetsgräns

Northing: 6487974
Easting: 291108
Elevation: 64,6

FG +64,9

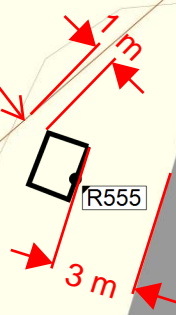

Bygglov

Skapad av Erik Halvardsson	Telefon nr. 070-7536646	Skapad av Företag Rejlers Sverige AB
Karta Bygglov NS53526	Projektnummer SA74651	Kund Axeda Entreprenad AB
Kartnummer 6:1 1/1	Projektnamn BT53-L535 Tossene	Revision Rev 0.234
		Datum 2024-03-11

Annat, se anvisningar (förtydligas under "Beskrivning av projektet")

Beskrivning av projektet och eventuella förtydliganden till lämnade uppgifter

Byggnad/anläggning

Enbostadshus



Flerbostadshus, allt över två bostäder



Antal lägenheter

Rad-, par-, kedjehus



Tvåbostadshus



Fritidshus



Mur, Plank



Komplementbyggnad



Annan byggnad eller anläggning

Ange typ

Tidplan

Planerat startdatum


Planerad byggtid, månader



Areauppgifter m.m.

Byggnadsarea


Area som en byggnad upptar på marken, inklusive utkragande byggnadsdelar som väsentligt påverkar användbarheten av underliggande mark. (Carport ingår i byggnadsarean.)

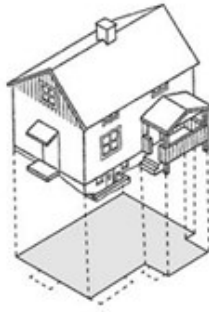

Byggnadsarea m²

Bruttoarea


Area av mätvärdedelar av våningsplan, begränsad av omslutande byggnadsdelars **utsida** eller annan för mätvärdet angiven begränsning. (Det är summan av bruttoarean i byggnadens våningsplan som skal anges.)

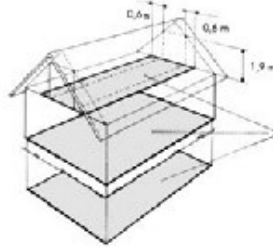

Bruttoarea m²

Bostadsarea


Bostadsarean är utrymmen ovan mark inrättade för boende, begränsad av omslutande väggars **insida** eller annan för mätvärdhet angiven begränsning. Det är summan av bostadsarean i byggnadens lägenhet som sk anges. För specialbostäder anges enbart summan av arean i de enskilda lägenheterna.

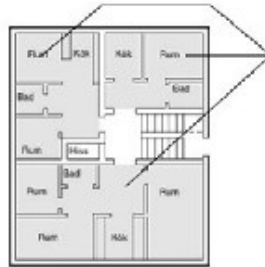

Bostadsarea m²

Tillkommande bruttoarea

Vid tillbyggnad (och även vid påbyggnad och inredning av vind) räknas bara tillkommande area

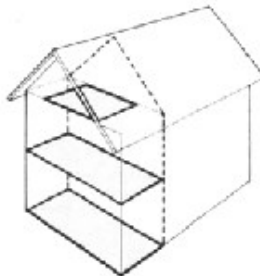

Tillkommande bruttoarea m²



Utvändiga material och färger (vid ny-/tillbyggnad, ombyggnad samt ändring)

Befintlig fasadbeklädnad

- Tegel Betong Plåt
 Trä Puts Glas
 Annat

Annat	Kulör
-------	-------

Blivande fasadbeklädnad

- Tegel Betong Plåt
 Trä Puts Glas
 Annat

Annat	Kulör
-------	-------

Befintlig takbeläggning

- Lertegel Betong Plåt
 Papp Skiffer Koppar
 Annat

Annat	Kulör
-------	-------

Blivande takbeläggning

- Lertegel Betong Plåt
 Papp Skiffer Koppar
 Annat

Annat	Kulör
-------	-------

Befintliga fönster

- Isolerglas Treglas En-tvåglas Trä

Blivande fönster

- Isolerglas Treglas En-tvåglas Trä

Befintliga fönsterbågar

- Trä Lättmetall Annat

Annat	Kulör
-------	-------

Blivande fönsterbågar

- Trä Lättmetall Annat

Annat	Kulör
-------	-------

Vatten och spillvatten (avlopp)



Vatten

- Kommunalt Gemensamhetsanläggning Enskild anläggning

Spillvatten (avlopp)

- Kommunalt Gemensamhetsanläggning Enskild anläggning

Dagvatten

- Kommunalt Gemensamhetsanläggning Enskild anläggning




FÄRGKARTA – NÄTSTATIONER




Följande färger finns som standard för väggar och dörrar. Plåt är av typ förlackad Granite®HDX med korrosionsklass C5. Standardfärg för tak är svart: NCS kod: S9000-N/RAL: 9005.


Andra fasadtyper samt andra färger till väggar och tak kan fås på begäran. Kontakta KL Industri för mer information.

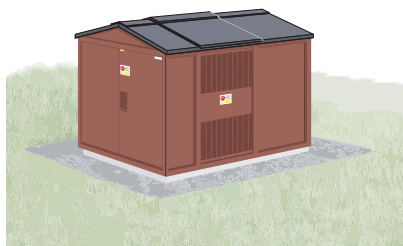


KL nr: Röd
NCS kod: S6030-Y80R
RAL: 3009

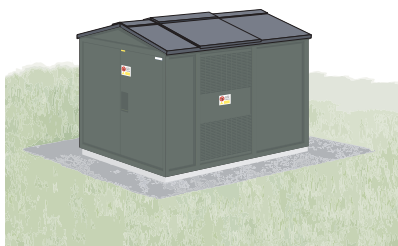

KL nr: Grön
NCS kod: S6005-G50Y
RAL: 7009



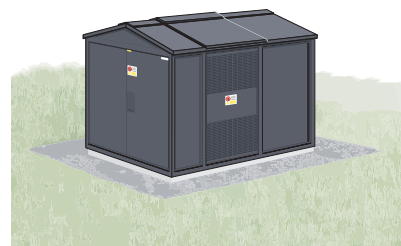


KL nr: Mörkgrå
NCS kod: S7005-B20G
RAL: 7011

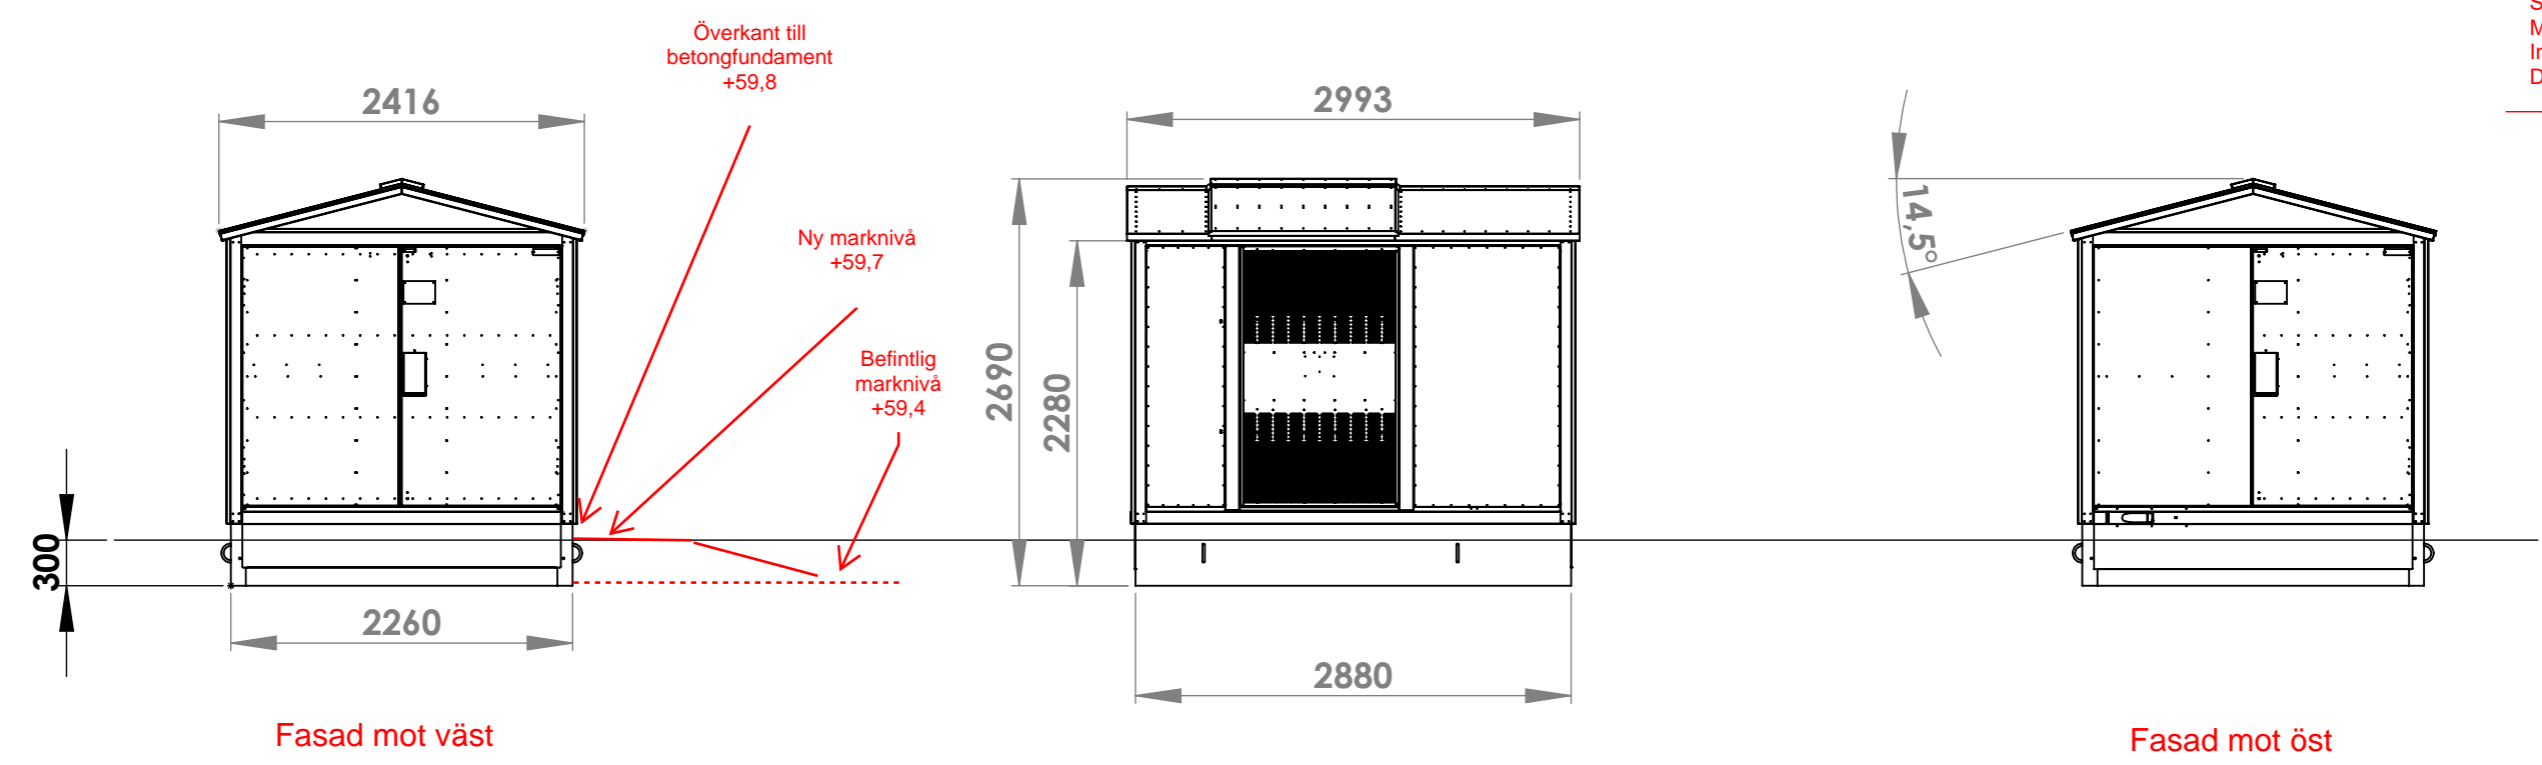

Fasad mot väst


Fasad mot öst

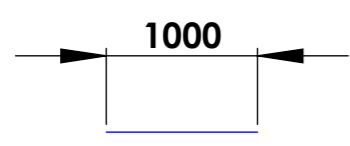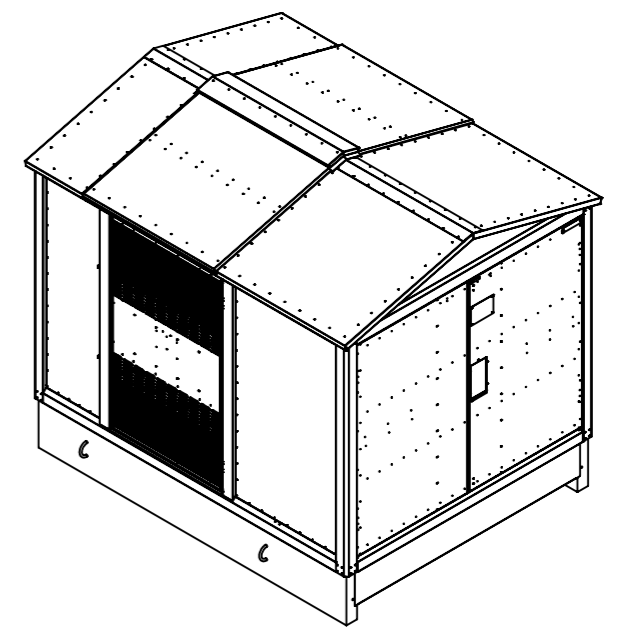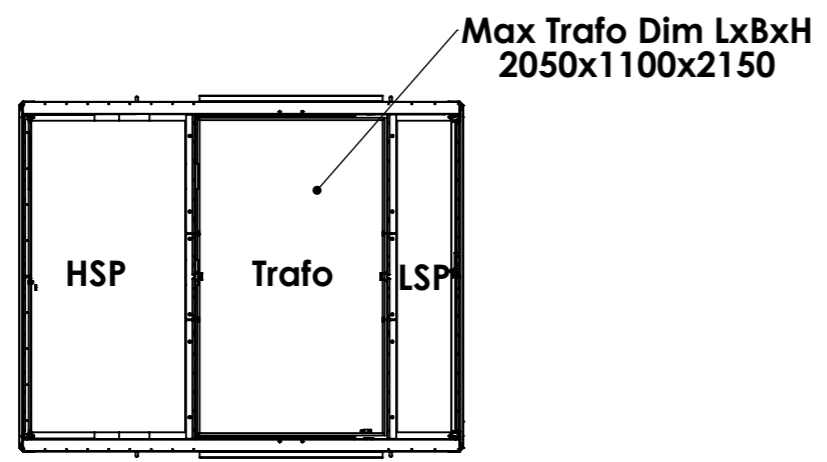

Denna ritning är KL Industris egendom. Allt obehörigt begagnande av ritningen beivras enligt lag. KL Industri AB®

Nr	Anf	Ändring	Datum	Inf.	Godk.
1		Dimensioner och vyer uppdaterade	2016-09-09	FR	


Konstr.	Ritad	Kop.	Konstr.	Stand.	Godk.	Skala	Datum	Ersätter
	TI					1:50	2011-04-01	
							Artikel Nr.	Sida
							Ritn. Nr	1/1
							0R101086	Rev.
								1

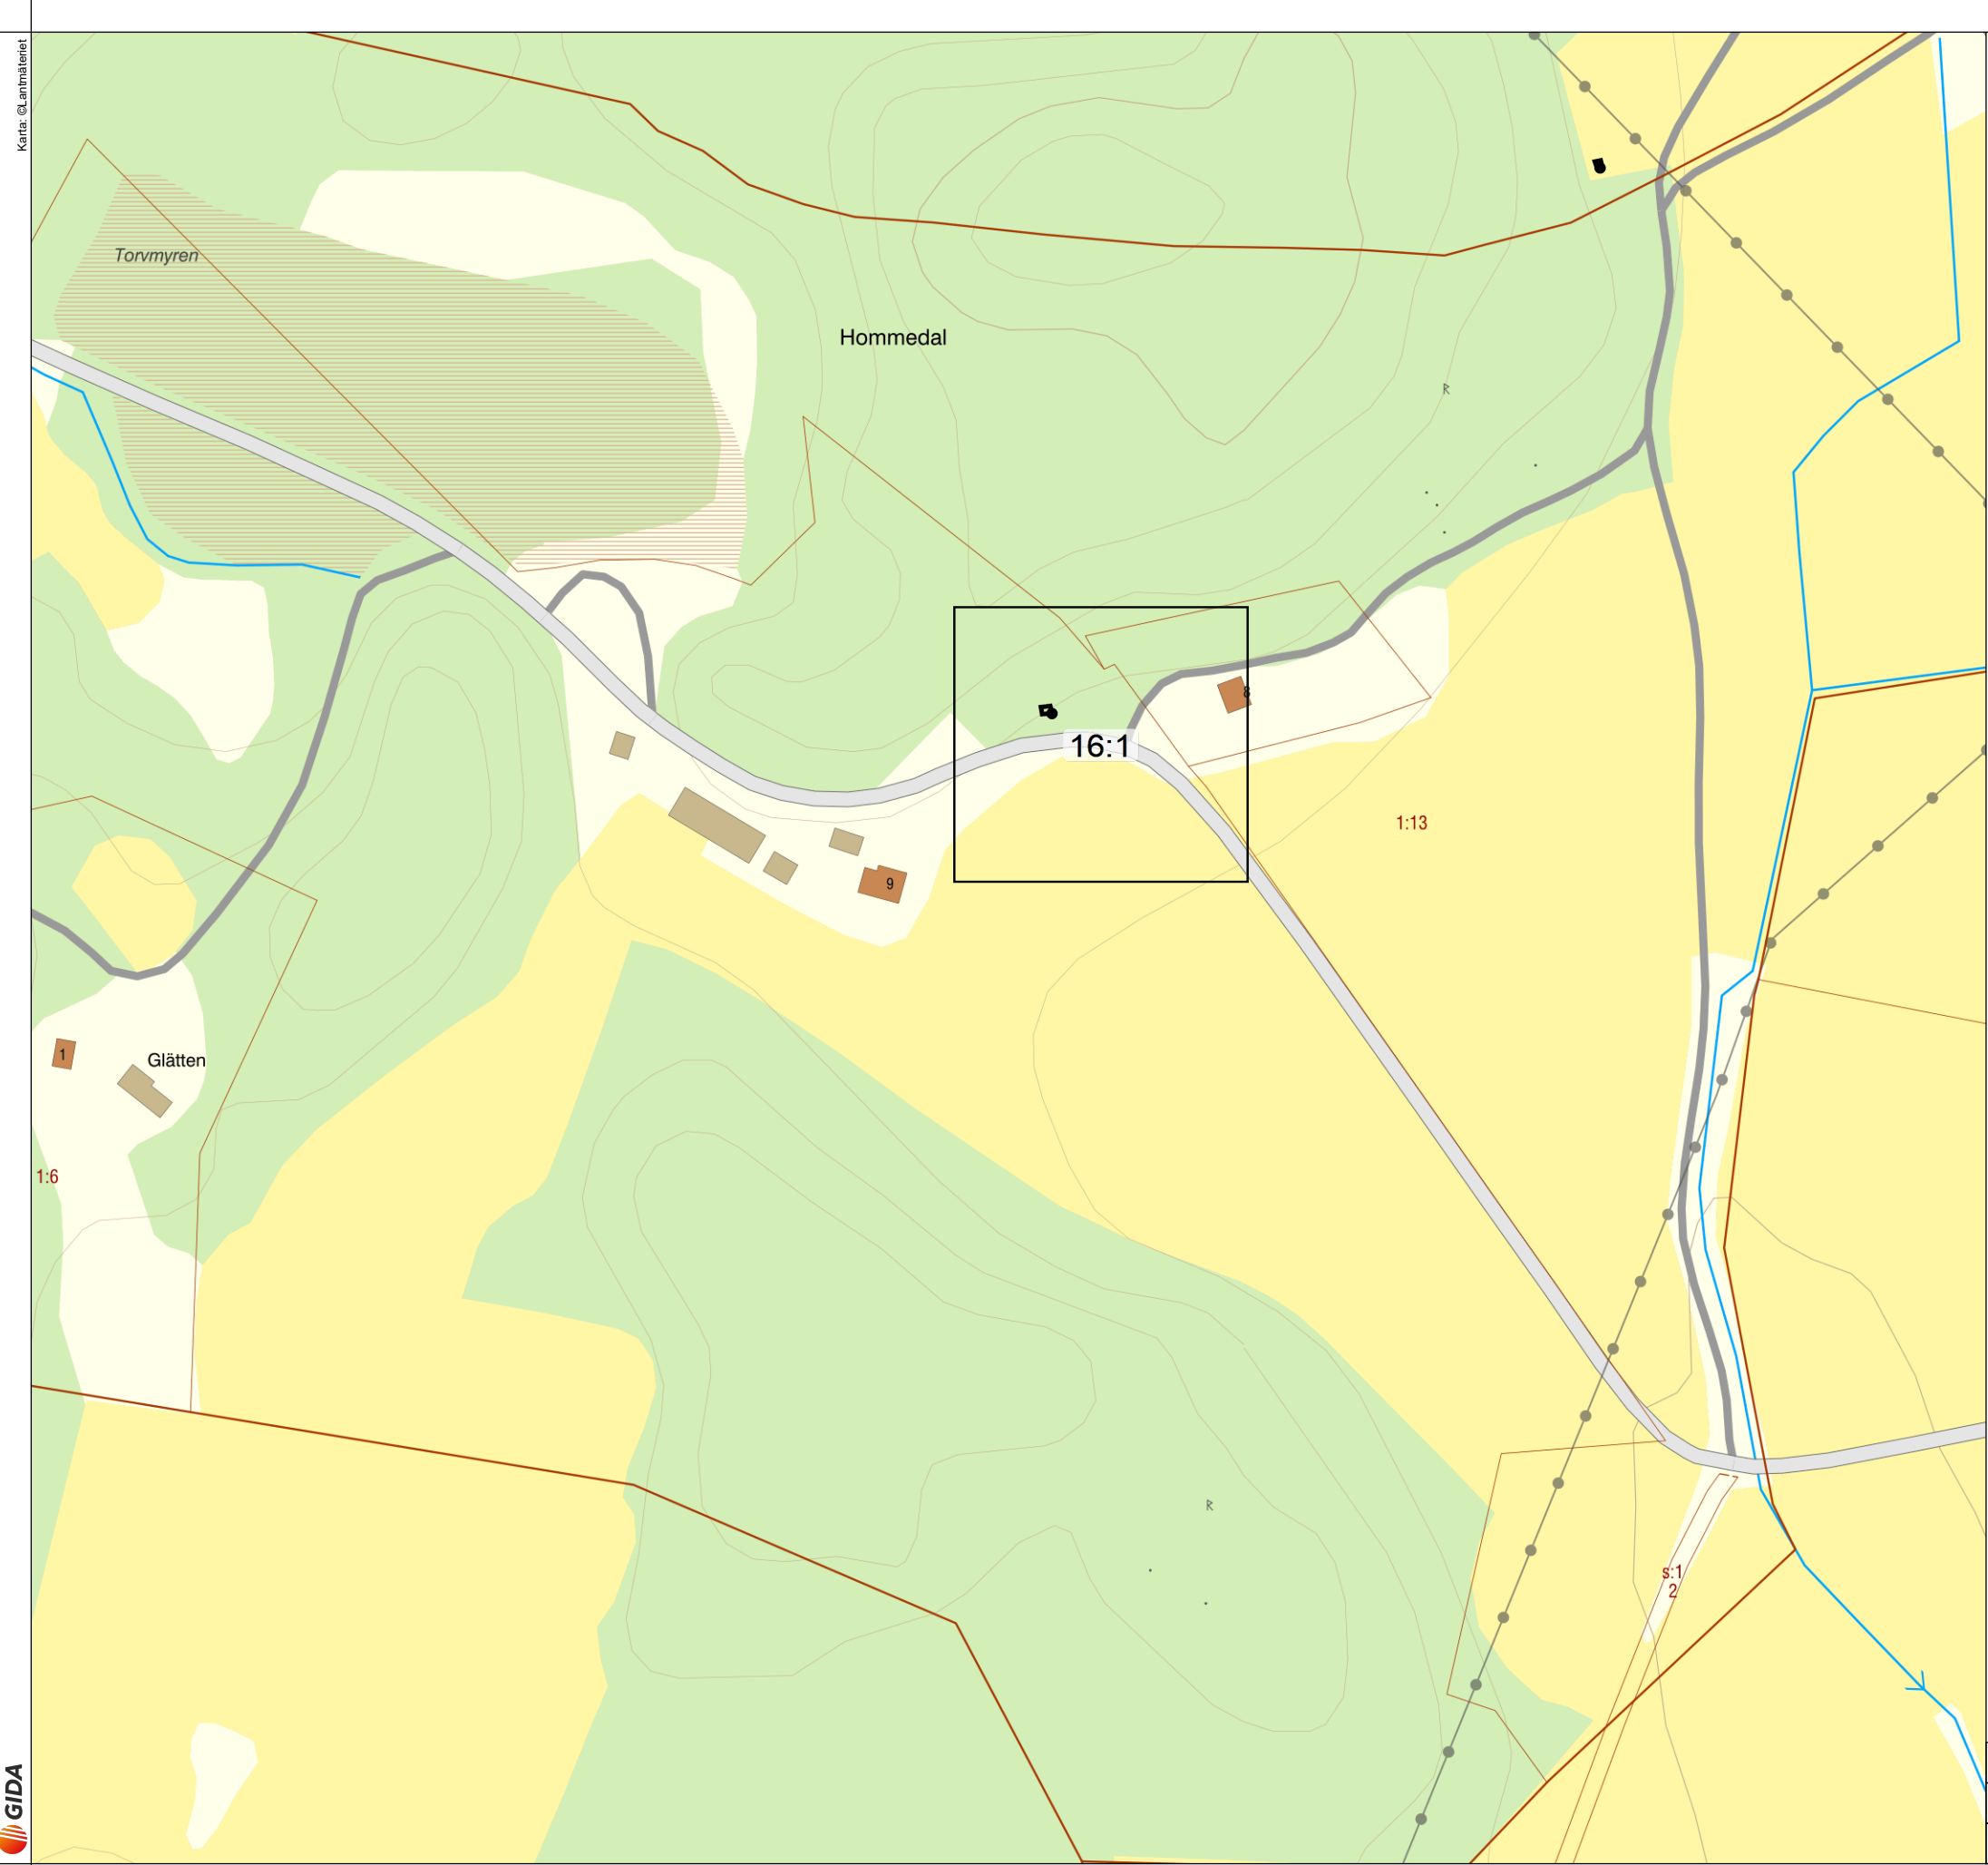

16 - Bygglov NS53538
SA74651
BT53-L535 Tossene



Skapad av Erik Halvardsson	Telefon nr. 070-7536646	Skapad av Företag Rejlers Sverige AB
Karta Bygglov NS53538	Projektnummer SA74651	Kund Axeda Entreprenad AB
Kartnummer Översikt	Projekt BT53-L535 Tossene	Revision Rev 0.241
		Datum 2024-03-11

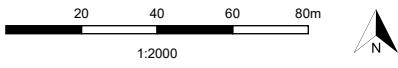


R558

Ny nätstation
NS53538 Hommedal
Elit 4


6 meter till väggkant
24 meter till fastighetsgräns Sotenäs Hommedal 1:13

Northing: 6486199
Easting: 289943
Elevation: 59,4

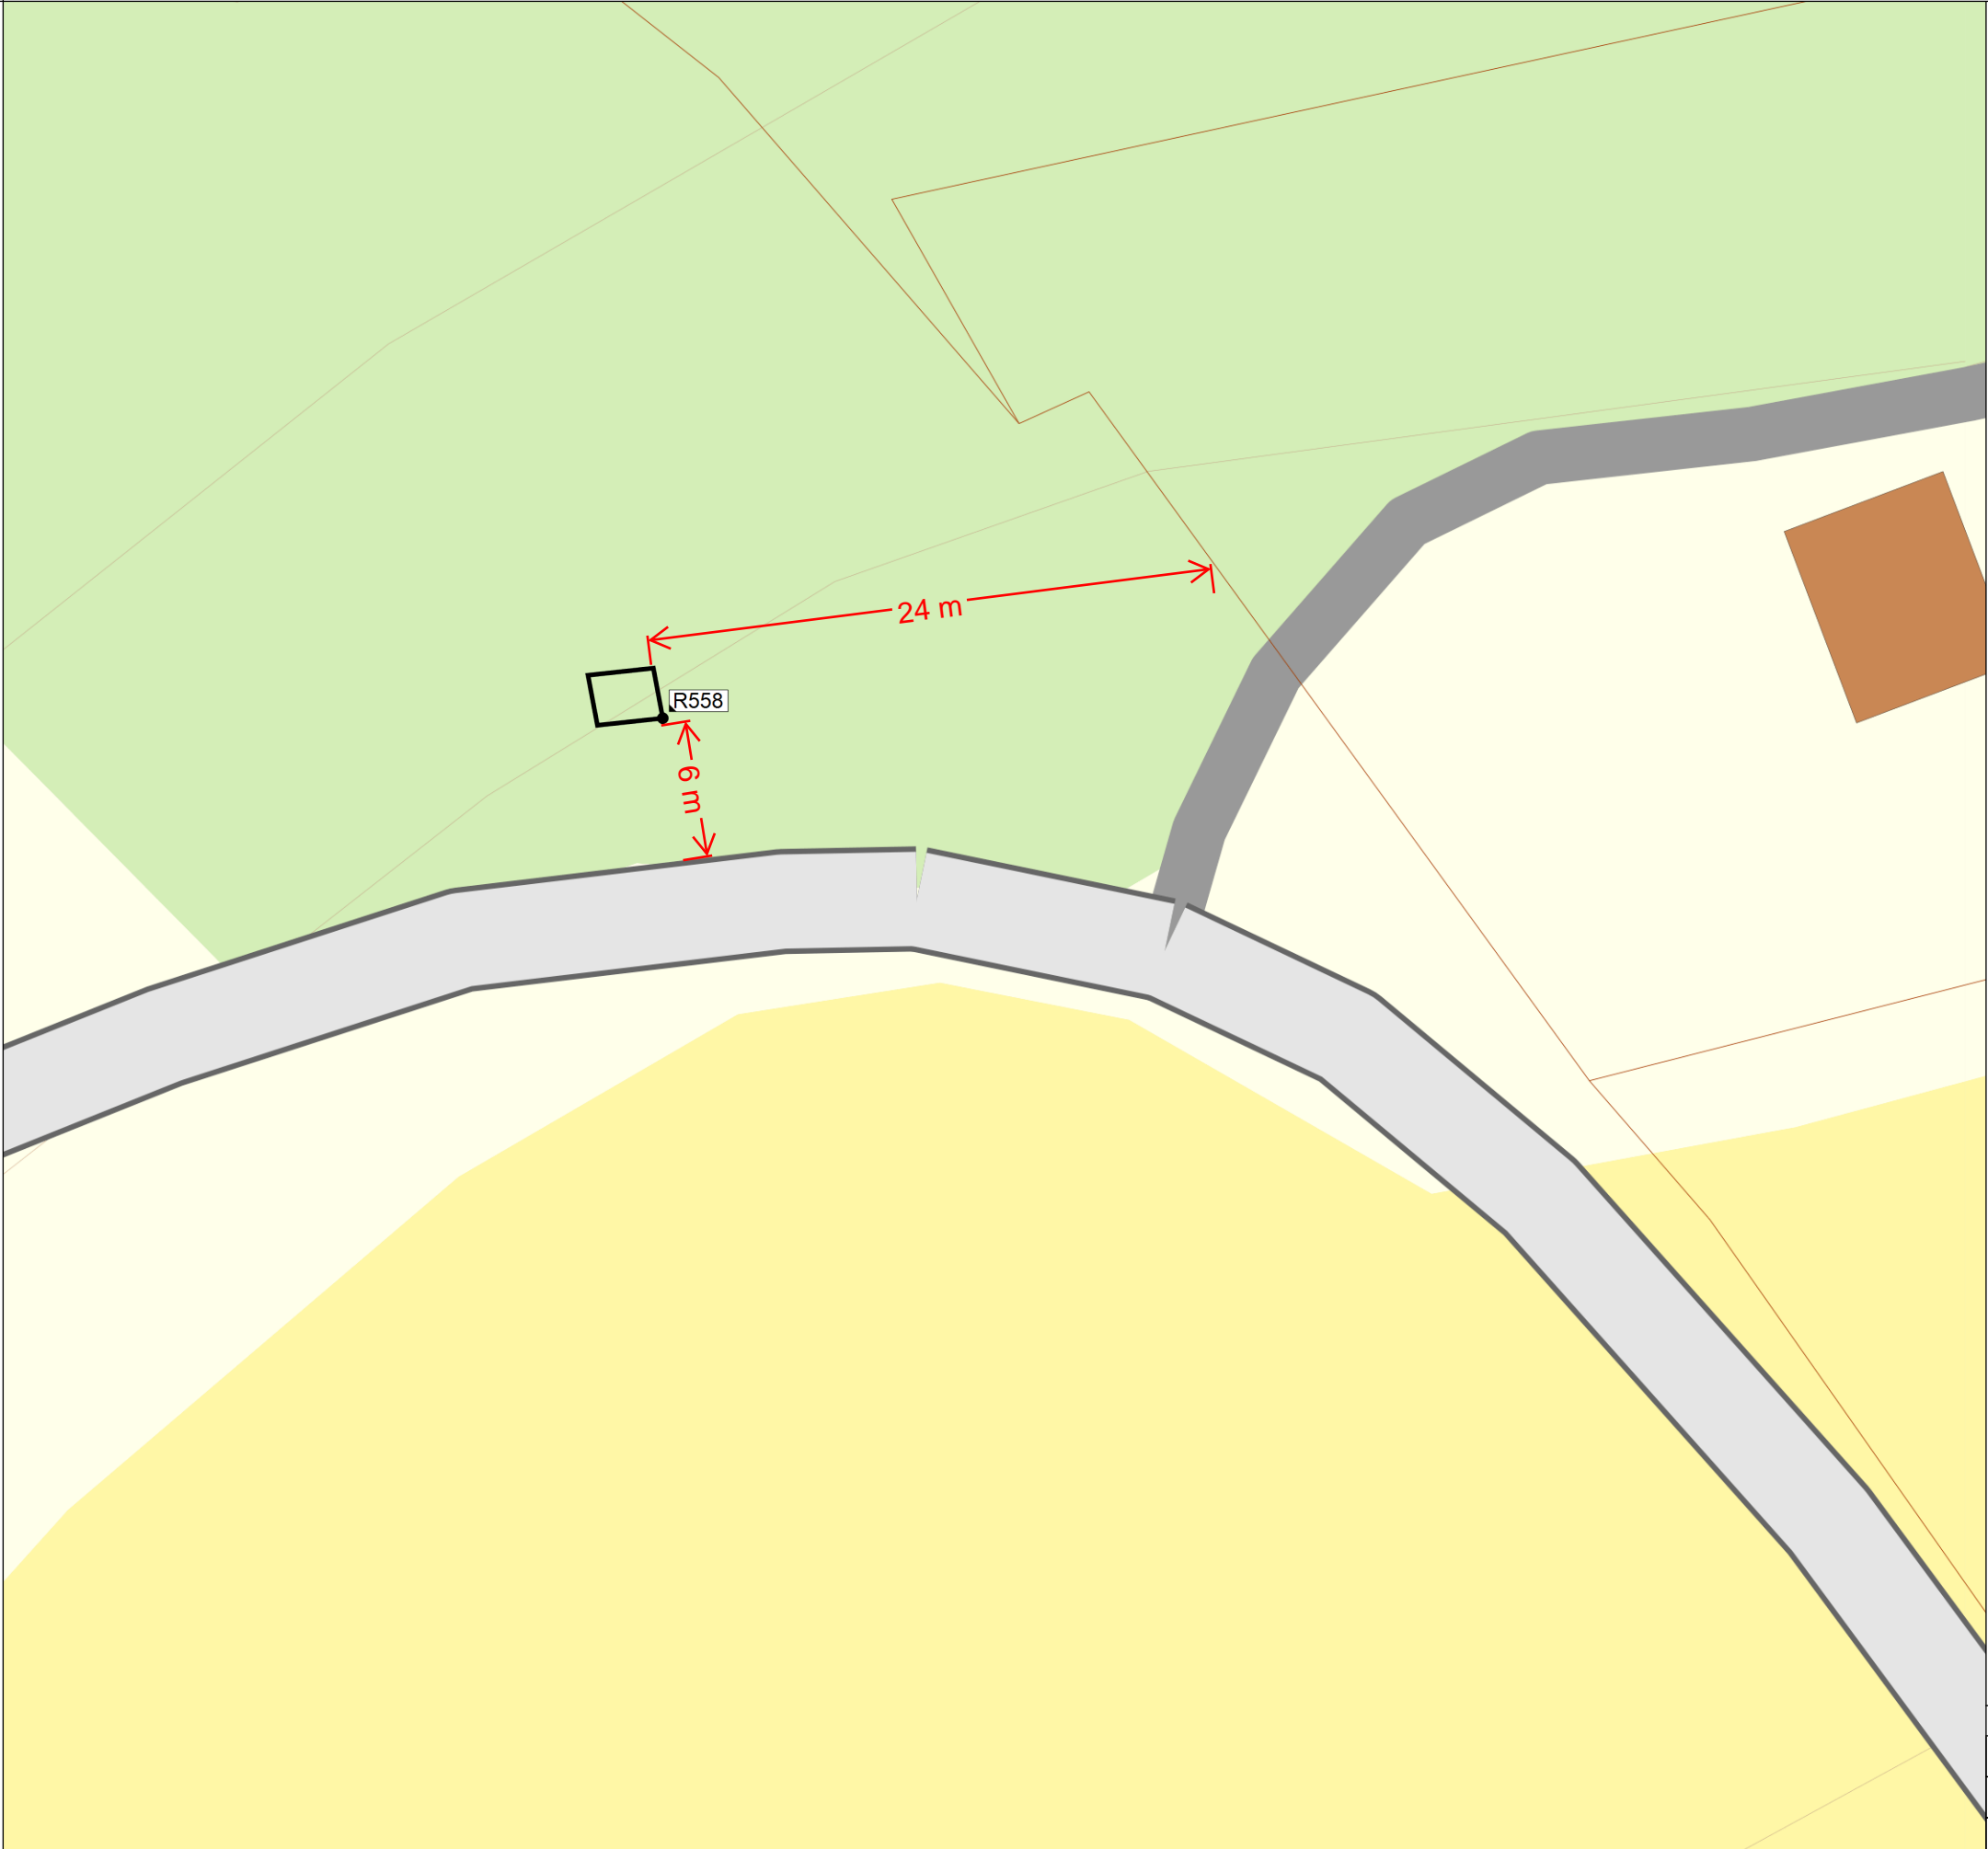

Bygglov

Skapad av Erik Halvardsson	Telefon nr. 070-7536646	Skapad av Företag Rejlers Sverige AB
Karta Bygglov NS53538	Projektnummer SA74651	Kund Axeda Entreprenad AB
Kartnummer 16:1 1/1	Projektname BT53-L535 Tossene	Revision Rev 0.241
		Datum 2024-03-11

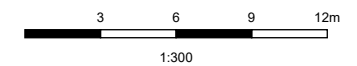

Annat, se anvisningar (förtydligas under "Beskrivning av projektet")

Beskrivning av projektet och eventuella förtydliganden till lämnade uppgifter

Byggnad/anläggning

Enbostadshus



Flerbostadshus, allt över två bostäder



Antal lägenheter

Rad-, par-, kedjehus



Tvåbostadshus



Fritidshus



Mur, Plank



Komplementbyggnad



Annan byggnad eller anläggning

Ange typ

Tidplan

Planerat startdatum


Planerad byggtid, månader



Areauppgifter m.m.

Byggnadsarea


Area som en byggnad upptar på marken, inklusive utkragande byggnadsdelar som väsentligt påverkar användbarheten av underliggande mark. (Carport ingår i byggnadsarean.)

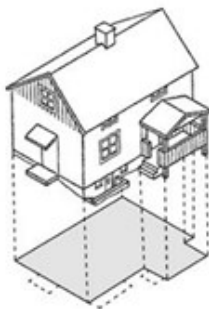

Byggnadsarea m²

Bruttoarea

Area av mätvärdedelar av våningsplan, begränsad av omslutande byggnadsdelars **utsida** eller annan för mätvärdet angiven begränsning. (Det är summan av bruttoarean i byggnadens våningsplan som skal anges.)

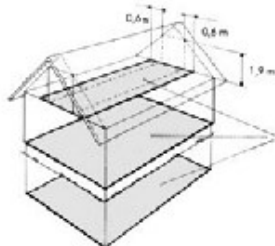

Bruttoarea m²

Bostadsarea


Bostadsarean är utrymmen ovan mark inrättade för boende, begränsad av omslutande väggars **insida** eller annan för mätvärdet angiven begränsning. Det är summan av bostadsarean i byggnadens lägenhet som ska anges. För specialbostäder anges enbart summan av arean i de enskilda lägenheterna.



Bostadsarea m²

Tillkommande bruttoarea

Vid tillbyggnad (och även vid påbyggnad och inredning av vind) räknas bara tillkommande area

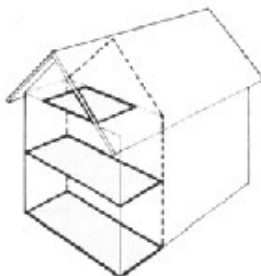

Tillkommande bruttoarea m²



Utvändiga material och färger (vid ny-/tillbyggnad, ombyggnad samt ändring)

Befintlig fasadbeklädnad

- Tegel Betong Plåt
 Trä Puts Glas
 Annat

Annat	Kulör
-------	-------

Blivande fasadbeklädnad

- Tegel Betong Plåt
 Trä Puts Glas
 Annat

Annat	Kulör
-------	-------

Befintlig takbeläggning

- Lertegel Betong Plåt
 Papp Skiffer Koppar
 Annat

Annat	Kulör
-------	-------

Blivande takbeläggning

- Lertegel Betong Plåt
 Papp Skiffer Koppar
 Annat

Annat	Kulör
-------	-------

Befintliga fönster

- Isolerglas Treglas En-tvåglas Trä

Blivande fönster

- Isolerglas Treglas En-tvåglas Trä

Befintliga fönsterbågar

- Trä Lättmetall Annat

Annat	Kulör
-------	-------

Blivande fönsterbågar

- Trä Lättmetall Annat

Annat	Kulör
-------	-------

Vatten och spillvatten (avlopp)



Vatten

- Kommunalt Gemensamhetsanläggning Enskild anläggning

Spillvatten (avlopp)

- Kommunalt Gemensamhetsanläggning Enskild anläggning

Dagvatten

- Kommunalt Gemensamhetsanläggning Enskild anläggning




FÄRGKARTA – NÄTSTATIONER

BOTENAS KOMMUN
Miljö- och byggnämnden
Inköp: 2024-09-12
Dnr: M20N-2024-020/1




Följande färger finns som standard för väggar och dörrar. Plåt är av typ förlackad Granite®HDX med korrosionsklass C5. Standardfärg för tak är svart: NCS kod: S9000-N/RAL: 9005.


Andra fasadtyper samt andra färger till väggar och tak kan fås på begäran. Kontakta KL Industri för mer information.

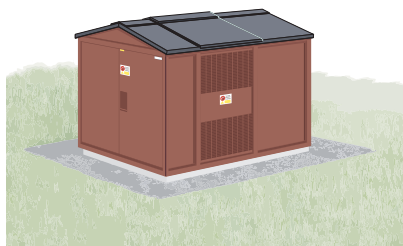


KL nr: Röd
NCS kod: S6030-Y80R
RAL: 3009

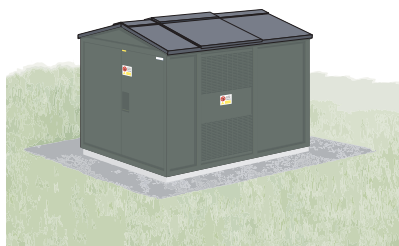



KL nr: Grön
NCS kod: S6005-G50Y
RAL: 7009

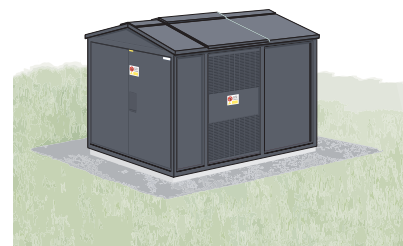




KL nr: Mörkgrå
NCS kod: S7005-B20G
RAL: 7011

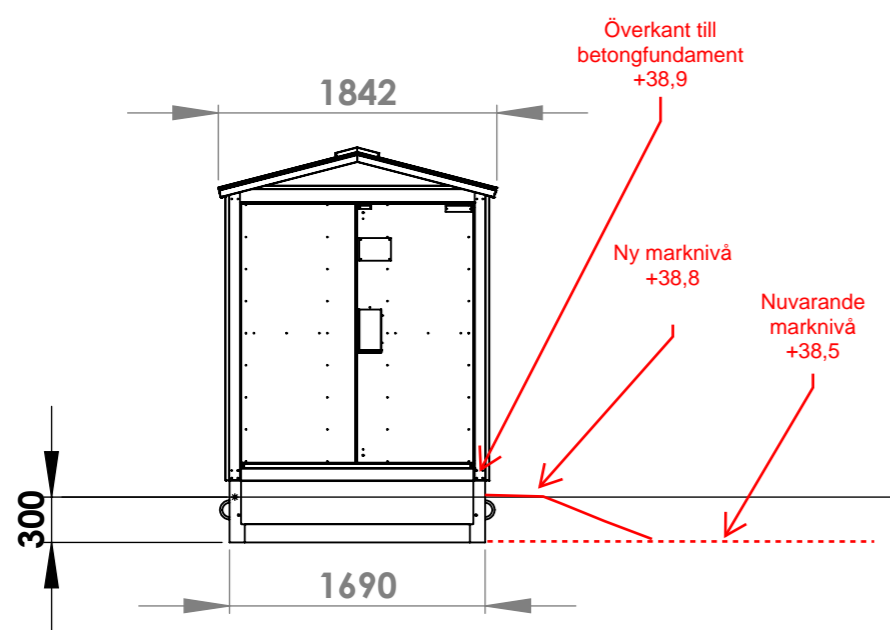

Fasad mot norr

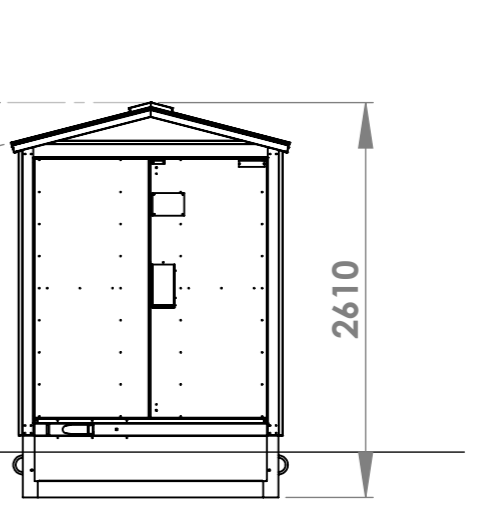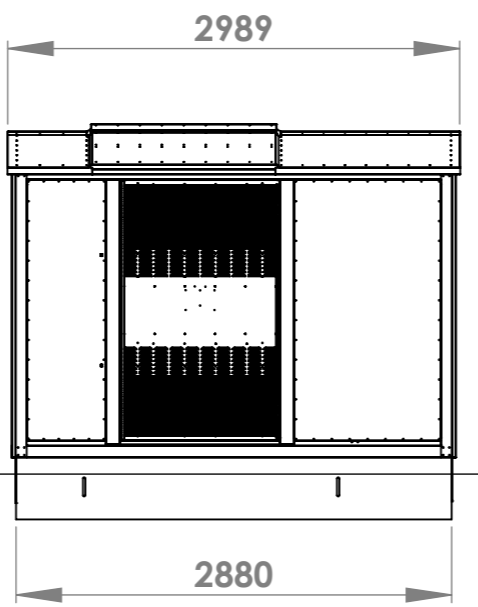

Fasad mot söder

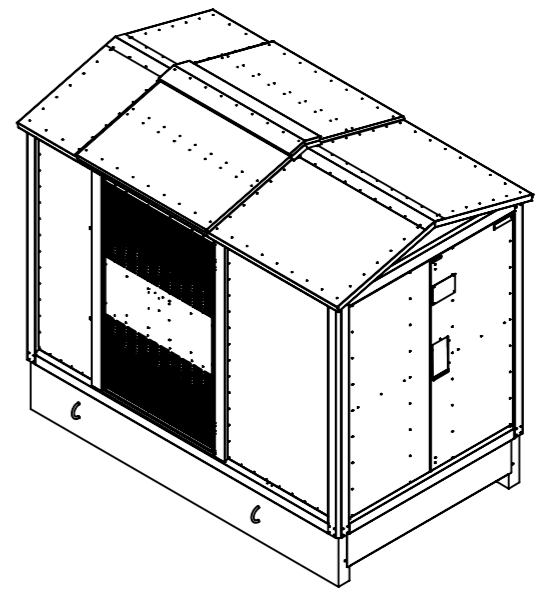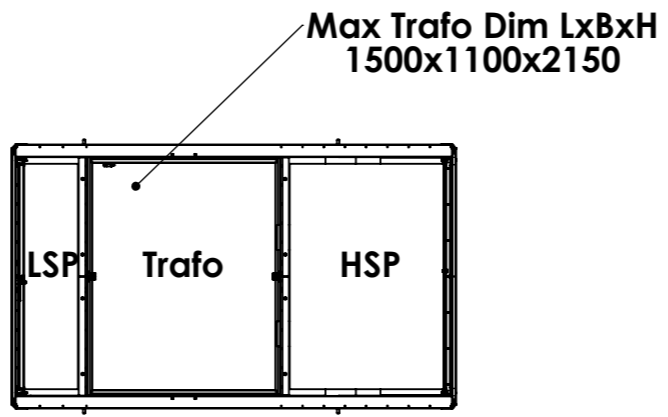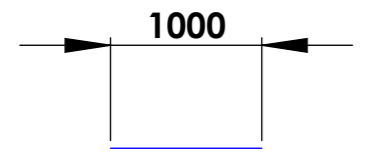

Denna ritning är KL Industris egendom. Allt obehörigt begagnande av ritningen beivras enligt lag. KL Industri AB®


Kortsidorna ser likadana ut

Konstr.	Ritad	Kop.	Kontr.	Stand.	Godk.	Skala 1:50	Datum 2009-04-02	Ersätter
							Artikel Nr.	Sida 1/1
							Ritn. Nr	Rev.

0R101084

22 - Bygglov Tossene Gård NS53504

SA74651
BT53-L535 Tossene

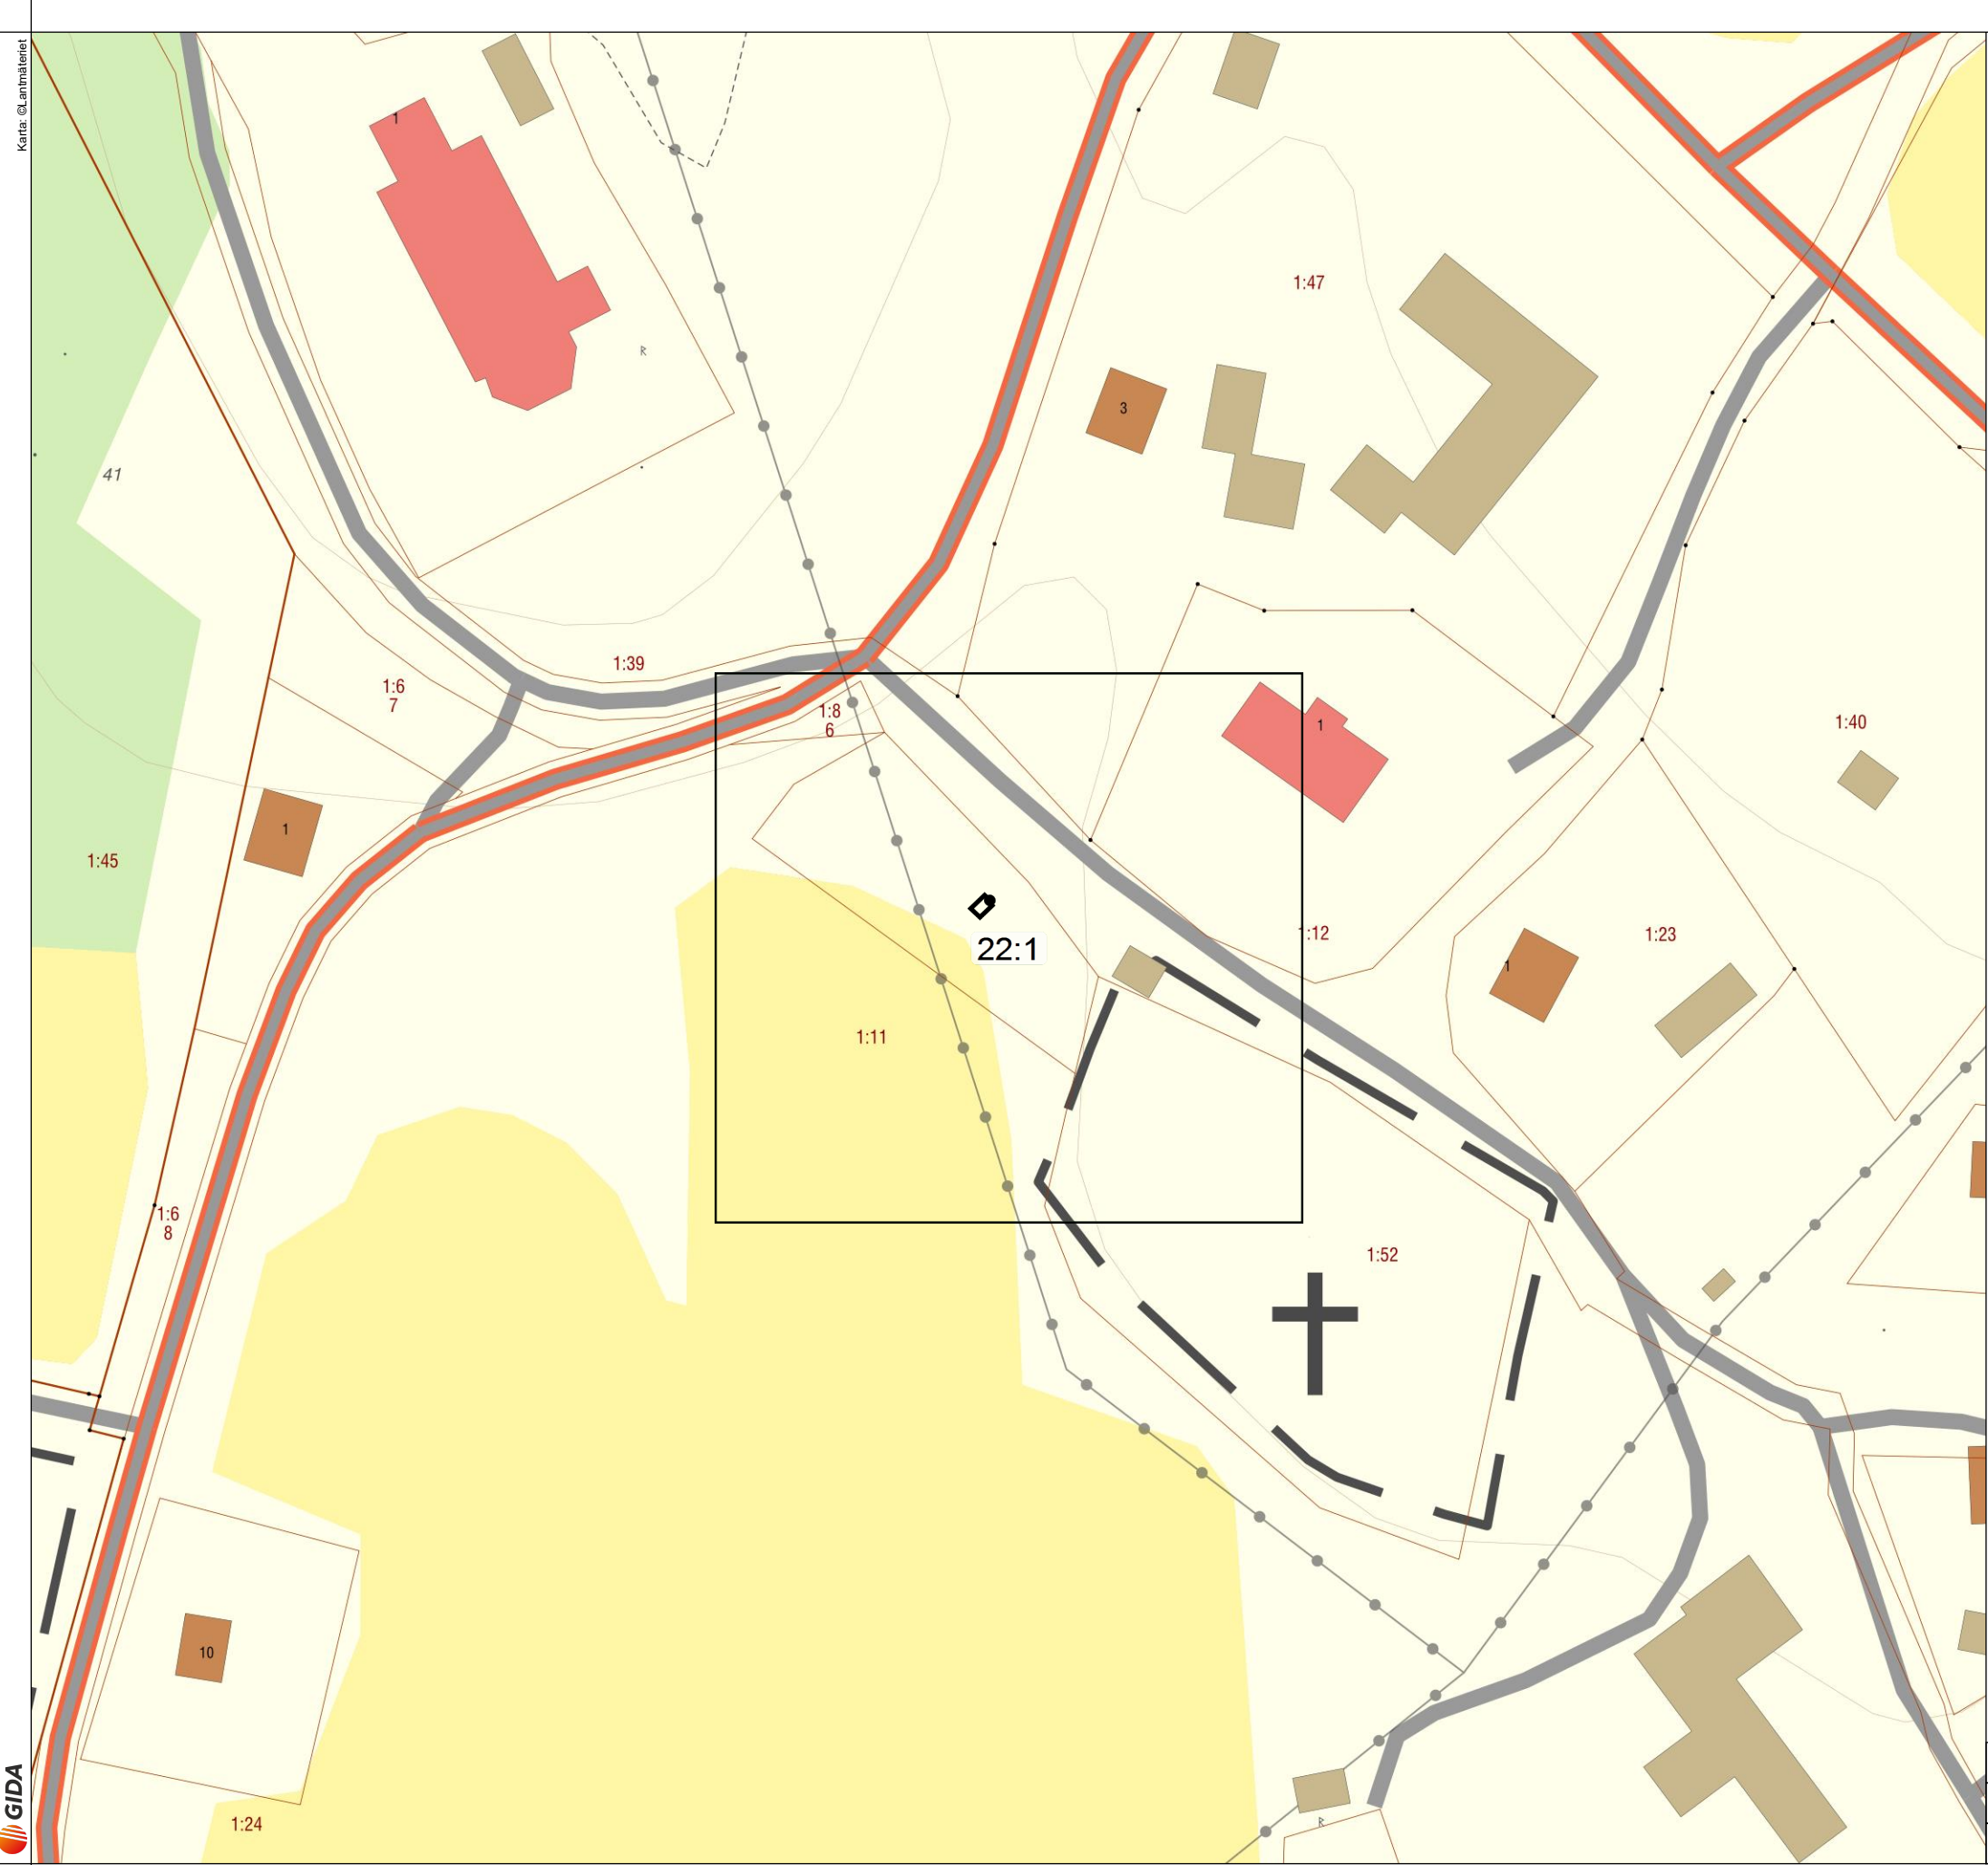

Skapad av Erik Halvardsson	Telefon nr. 070-7536646	Skapad av Företag Rejlers Sverige AB
Karta Bygglov Tossene Gård N	Projektnummer SA74651	Kund Axeda Entreprenad AB
Kartnummer Översikt	Projektnamn BT53-L535 Tossene	Revision Rev 0.246
		Datum 2024-03-12




R621

Ny nätstation - ELIT2


Northing: 6483937,9
Easting: 288552,6
Elevation: 38,5

13 meter till väggkant
10 meter till fastighetsgräns Sotenås Tossene 1:6
19 meter till fastighetsgräns SOTENÅS TOSSENE 1:52

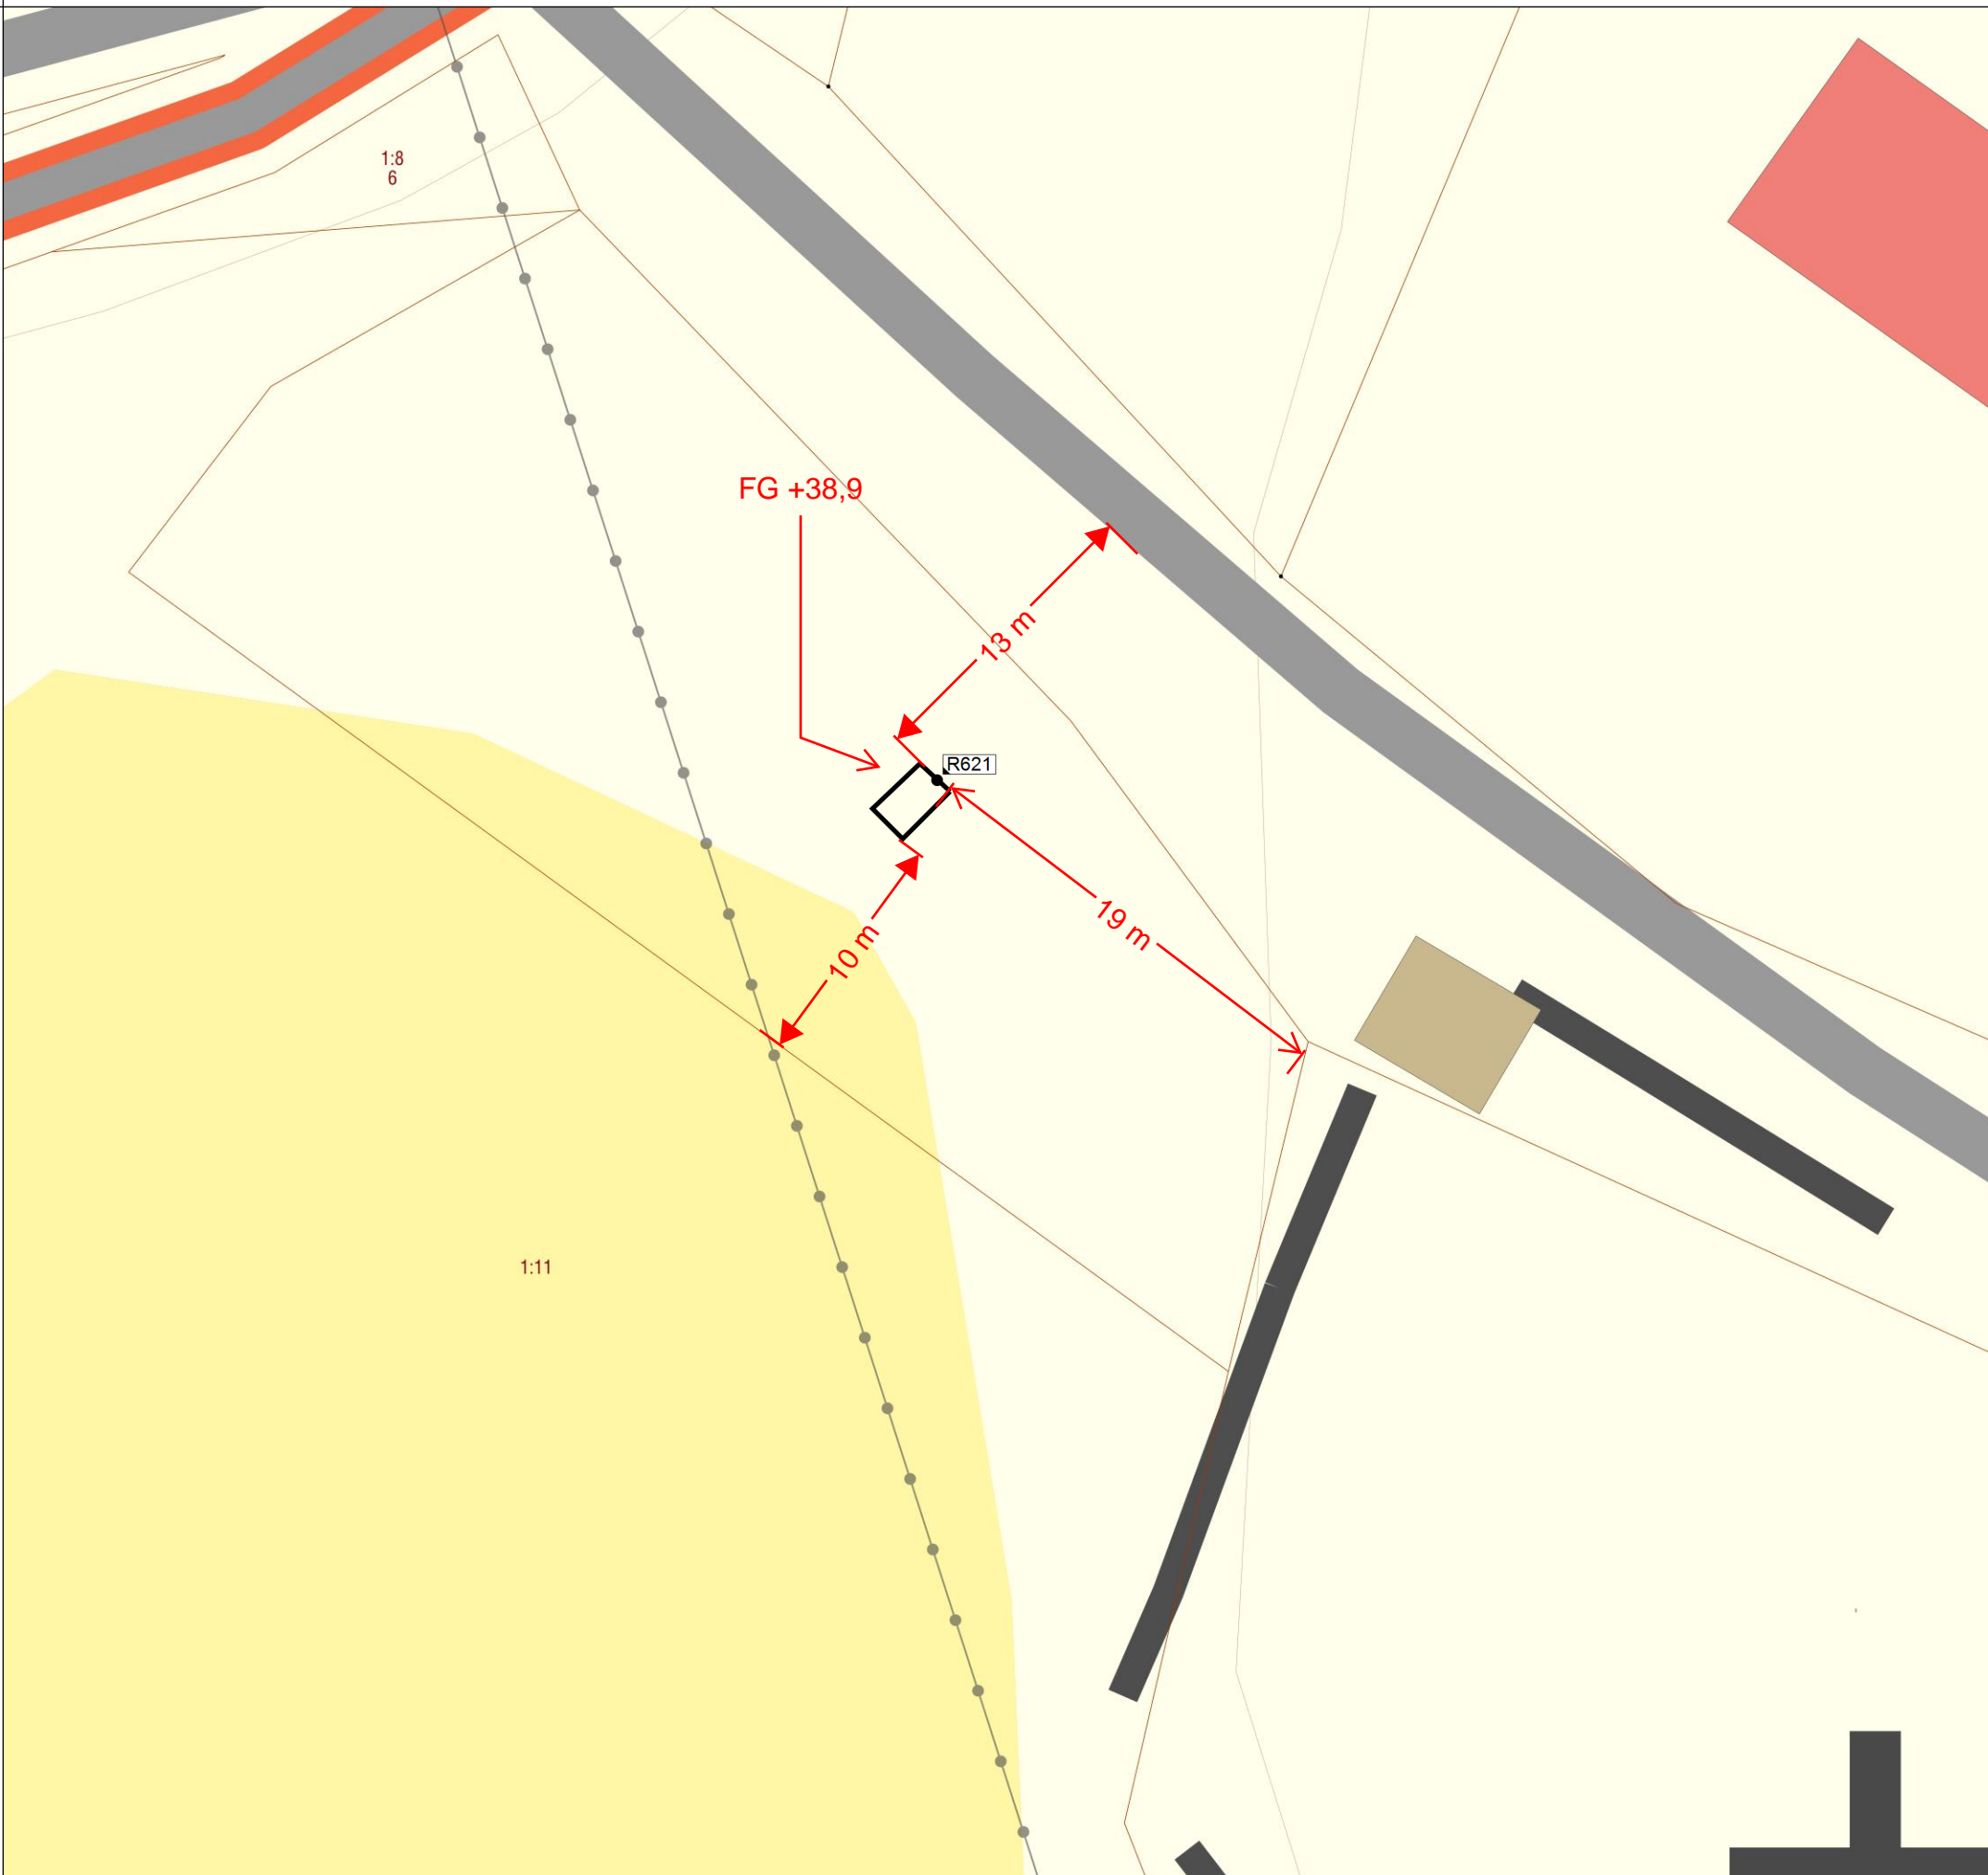

Bygglov

Skapad av Erik Halvardsson	Telefon nr. 070-7536646	Skapad av Företag Rejlers Sverige AB
Karta Bygglov Tossene Gård N	Projektnummer SA74651	Kund Axeda Entreprenad AB
Kartnummer 22:1 1/1	Projektamn BT53-L535 Tossene	Revision Rev 0.246
		Datum 2024-03-12

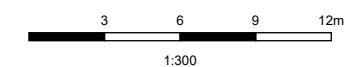

Annat, se anvisningar (förtydligas under "Beskrivning av projektet")

Beskrivning av projektet och eventuella förtydliganden till lämnade uppgifter

Byggnad/anläggning

Enbostadshus



Flerbostadshus, allt över två bostäder



Antal lägenheter

Rad-, par-, kedjehus



Tvåbostadshus



Fritidshus



Mur, Plank



Komplementbyggnad



Annan byggnad eller anläggning

Ange typ

Tidplan

Planerat startdatum


Planerad byggtid, månader



Areauppgifter m.m.

Byggnadsarea


Area som en byggnad upptar på marken, inklusive utkragande byggnadsdelar som väsentligt påverkar användbarheten av underliggande mark. (Carport ingår i byggnadsarean.)

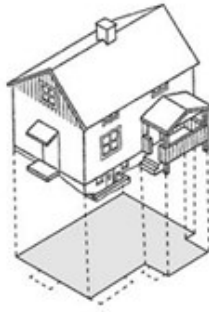

Byggnadsarea m²

Bruttoarea

Area av mätvärdedelar av våningsplan, begränsad av omslutande byggnadsdelars **utsida** eller annan för mätvärdet angiven begränsning. (Det är summan av bruttoarean i byggnadens våningsplan som skal anges.)

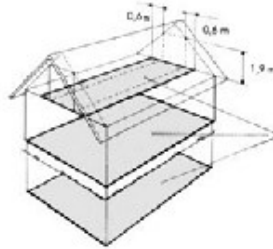

Bruttoarea m²

Bostadsarea


Bostadsarean är utrymmen ovan mark inrättade för boende, begränsad av omslutande väggars **insida** eller annan för mätvärdet angiven begränsning. Det är summan av bostadsarean i byggnadens lägenhet som sk anges. För specialbostäder anges enbart summan av arean i de enskilda lägenheterna.



Bostadsarea m²

Tillkommande bruttoarea

Vid tillbyggnad (och även vid påbyggnad och inredning av vind) räknas bara tillkommande area

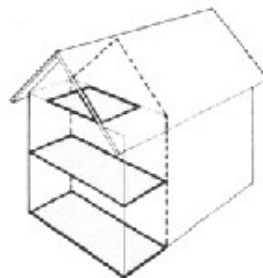

Tillkommande bruttoarea m²



Utvändiga material och färger (vid ny-/tillbyggnad, ombyggnad samt ändring)

Befintlig fasadbeklädnad

- Tegel Betong Plåt
 Trä Puts Glas
 Annat

Annat	Kulör
-------	-------

Blivande fasadbeklädnad

- Tegel Betong Plåt
 Trä Puts Glas
 Annat

Annat	Kulör
-------	-------

Befintlig takbeläggning

- Lertegel Betong Plåt
 Papp Skiffer Koppar
 Annat

Annat	Kulör
-------	-------

Blivande takbeläggning

- Lertegel Betong Plåt
 Papp Skiffer Koppar
 Annat

Annat	Kulör
-------	-------

Befintliga fönster

- Isolerglas Treglas En-tvåglas Trä

Blivande fönster

- Isolerglas Treglas En-tvåglas Trä

Befintliga fönsterbågar

- Trä Lättmetall Annat

Annat	Kulör
-------	-------

Blivande fönsterbågar

- Trä Lättmetall Annat

Annat	Kulör
-------	-------

Vatten och spillvatten (avlopp) 

Vatten

- Kommunalt Gemensamhetsanläggning Enskild anläggning

Spillvatten (avlopp)

- Kommunalt Gemensamhetsanläggning Enskild anläggning

Dagvatten

- Kommunalt Gemensamhetsanläggning Enskild anläggning




FÄRGKARTA – NÄTSTATIONER

BOTENAS KOMMUN
Miljö- och byggnämnden
Inkom: 2024-09-19
Dnr: MÖN-2024-354/1




Följande färger finns som standard för väggar och dörrar. Plåt är av typ förlackad Granite®HDX med korrosionsklass C5. Standardfärg för tak är svart: NCS kod: S9000-N/RAL: 9005.


Andra fasadtyper samt andra färger till väggar och tak kan fås på begäran. Kontakta KL Industri för mer information.

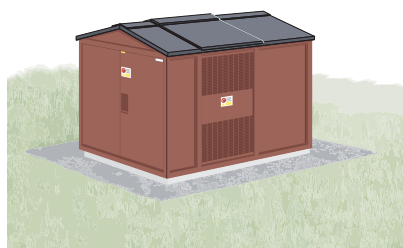


KL nr: Röd
NCS kod: S6030-Y80R
RAL: 3009

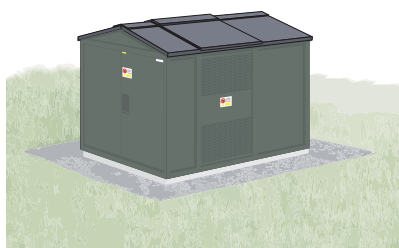

KL nr: Grön
NCS kod: S6005-G50Y
RAL: 7009



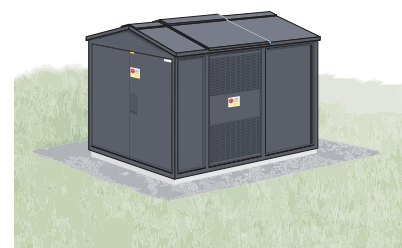


KL nr: Mörkgrå
NCS kod: S7005-B20G
RAL: 7011

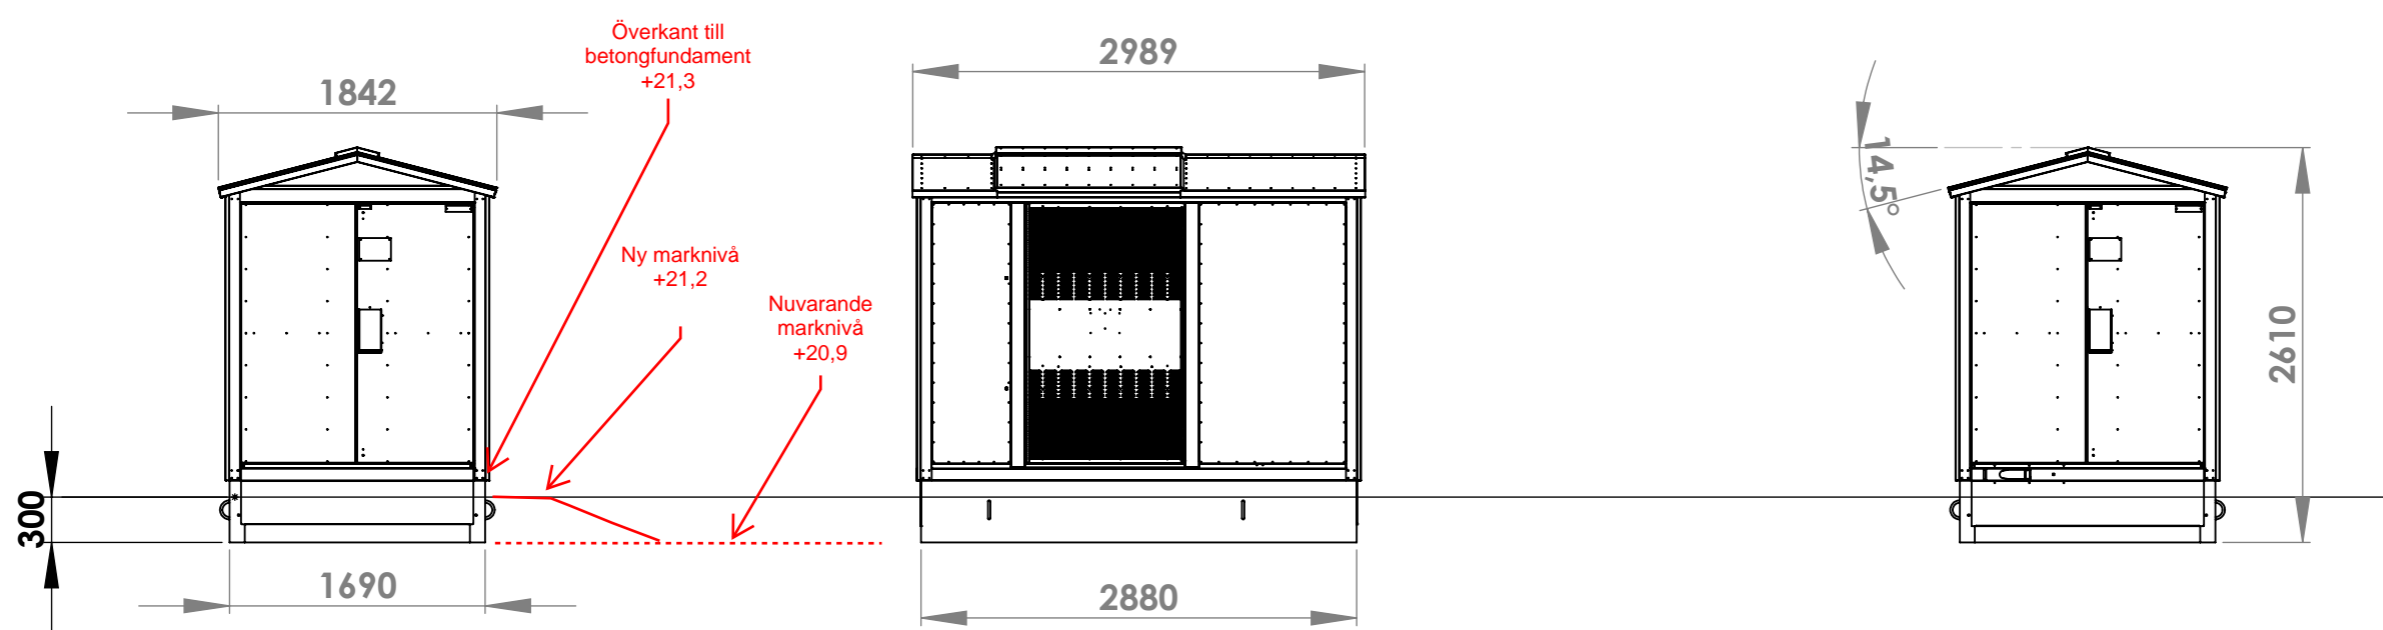

Fasad mot söder

Fasad mot norr

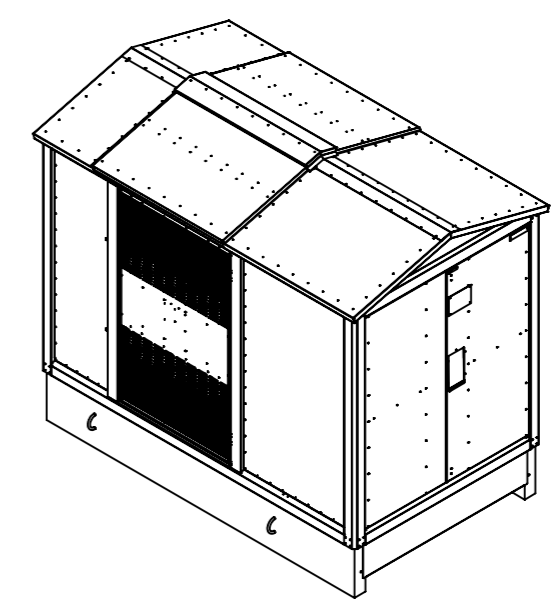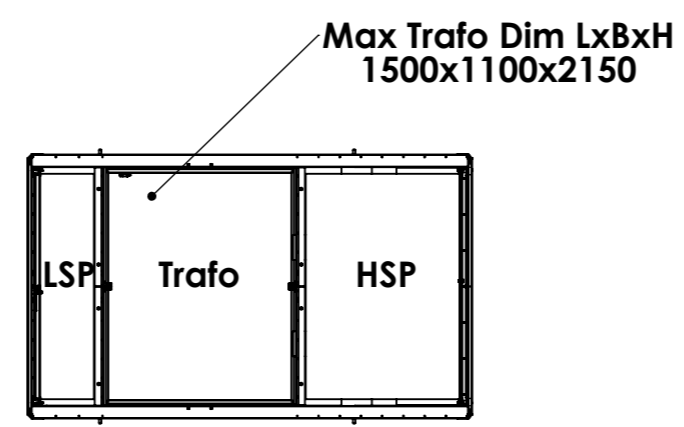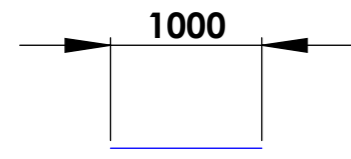


Denna ritning är KL Industris egendom. Allt obehörigt begagnande av ritningen beivras enligt lag. KL Industri AB®

Kortsidorna ser likadana ut


Konstr.	Ritad	Kop.	Kontr.	Stand.	Godk.	Skala 1:50	Datum 2009-04-02	Ersätter
			Elit 2		Artikel Nr.	Sida 1/1	Ritn. Nr	Rev.
							0R101084	

7 - Bygglov 56111

SA74108
Tossene/Tullboden

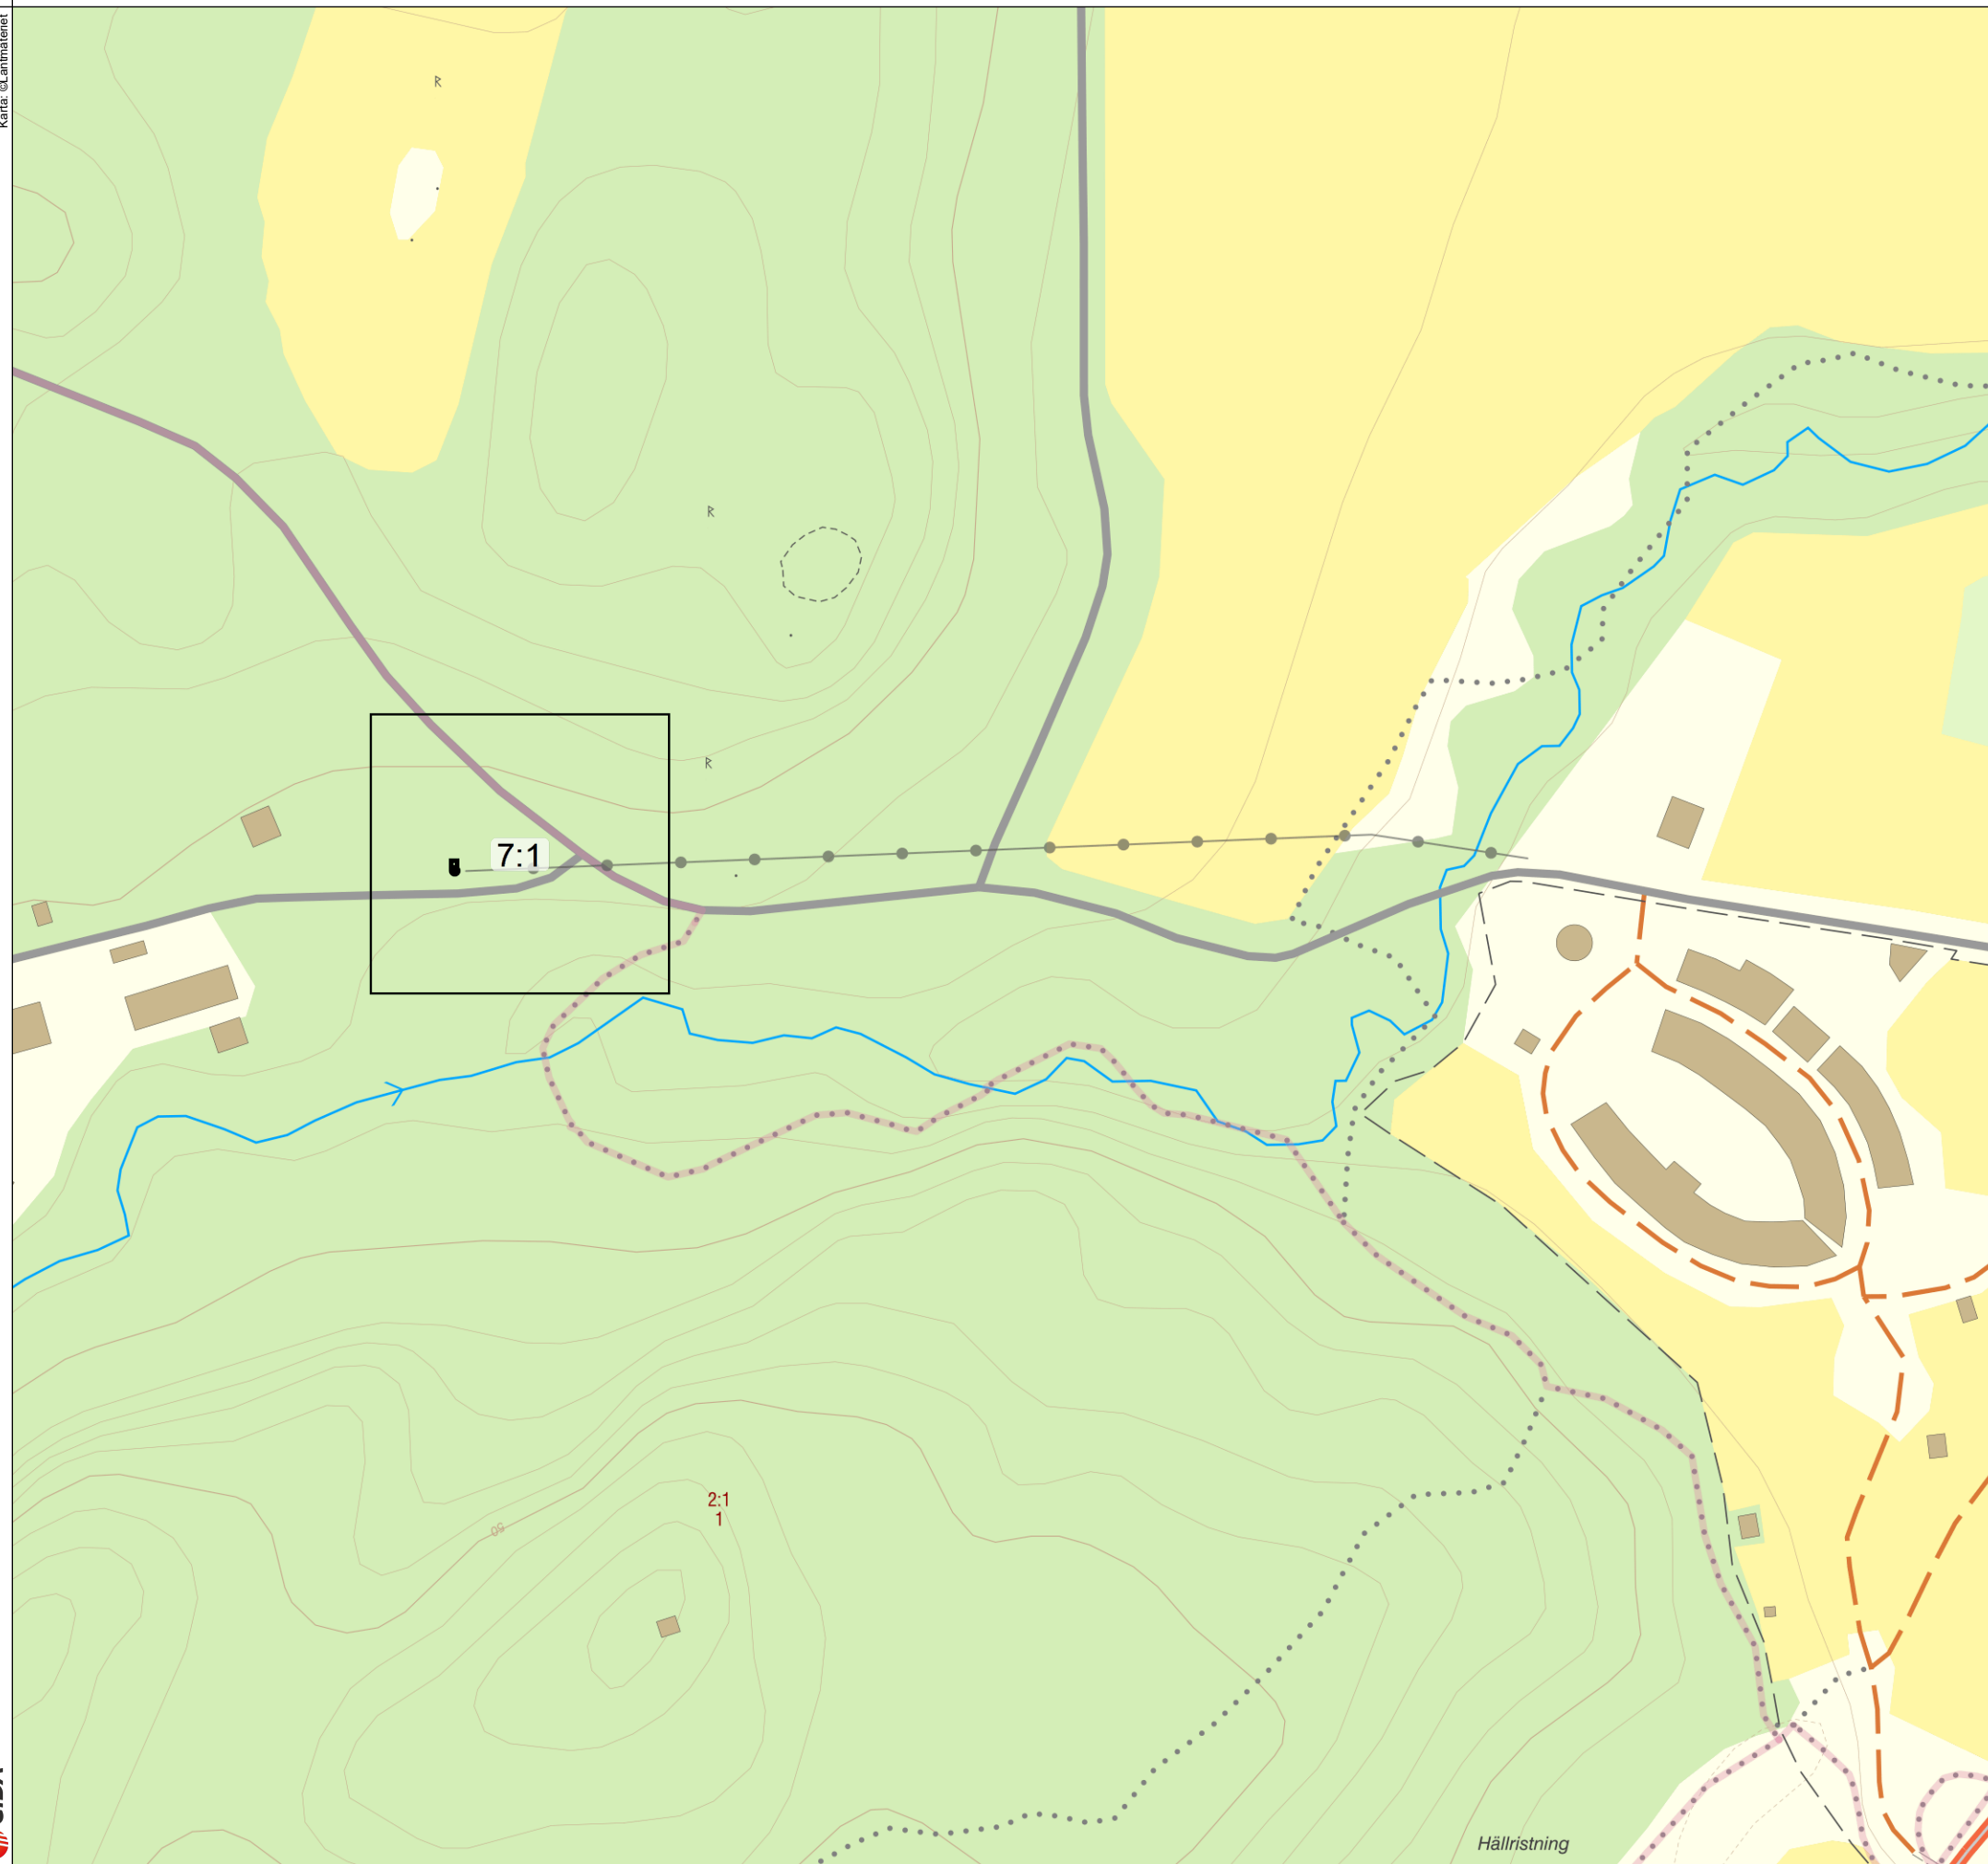

Skapad av Rickard Fäldt	Telefon nr. 076-5556254	Skapad av Företag Rejlers Sverige AB
Karta Bygglov 56111	Projektnummer SA74108	Kund Axeda Entreprenad AB
Kartnummer Översikt	Projektnamn Tossene/Tullboden	Revision Rev 0.82
		Datum 2024-03-19

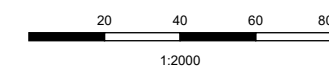

R883
Bygglov


SOTENÄS KOMMUN
Miljö- och byggnämnden
Inkom: 2024-03-19
Dnr: MBN-2024-364/1

Northing: 6483731
Easting: 291397
Nuvarande markhöjd +20,9
5 meter till vägbanekant söder.
23 meter tillvägbanekant öster



Bygglov

Skapad av Rickard Fäldt	Telefon nr. 076-5556254	Skapad av Företag Rejlers Sverige AB
Karta Bygglov 56111	Projektnummer SA74108	Kund Axeda Entreprenad AB
Kartnummer 7:1 1/1	Projektamn Tossene/Tullboden	Revision Rev 0.82
		Datum 2024-03-19

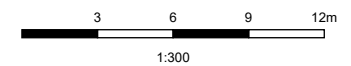

Annat, se anvisningar (förtydligas under "Beskrivning av projektet")

Beskrivning av projektet och eventuella förtydliganden till lämnade uppgifter

Byggnad/anläggning

Enbostadshus



Flerbostadshus, allt över två bostäder



Antal lägenheter

Rad-, par-, kedjehus



Tvåbostadshus



Fritidshus



Mur, Plank



Komplementbyggnad



Annan byggnad eller anläggning

Ange typ

Tidplan

Planerat startdatum


Planerad byggtid, månader



Areauppgifter m.m.

Byggnadsarea


Area som en byggnad upptar på marken, inklusive utkragande byggnadsdelar som väsentligt påverkar användbarheten av underliggande mark. (Carport ingår i byggnadsarean.)

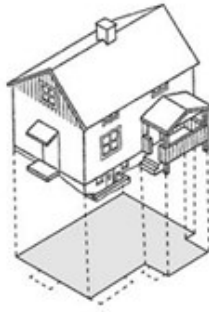

Byggnadsarea m²

Bruttoarea

Area av mätvärdedelar av våningsplan, begränsad av omslutande byggnadsdelars **utsida** eller annan för mätvärdet angiven begränsning. (Det är summan av bruttoarean i byggnadens våningsplan som skal anges.)

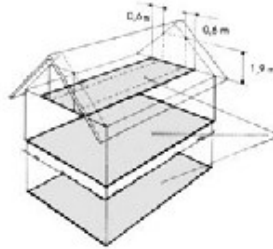

Bruttoarea m²

Bostadsarea


Bostadsarean är utrymmen ovan mark inrättade för boende, begränsad av omslutande väggars **insida** eller annan för mätvärdet angiven begränsning. Det är summan av bostadsarean i byggnadens lägenhet som sk anges. För specialbostäder anges enbart summan av arean i de enskilda lägenheterna.



Bostadsarea m²

Tillkommande bruttoarea

Vid tillbyggnad (och även vid påbyggnad och inredning av vind) räknas bara tillkommande area

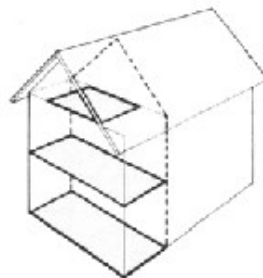

Tillkommande bruttoarea m²



Utvändiga material och färger (vid ny-/tillbyggnad, ombyggnad samt ändring)

Befintlig fasadbeklädnad

- Tegel Betong Plåt
 Trä Puts Glas
 Annat

Annat	Kulör
-------	-------

Blivande fasadbeklädnad

- Tegel Betong Plåt
 Trä Puts Glas
 Annat

Annat	Kulör
-------	-------

Befintlig takbeläggning

- Lertegel Betong Plåt
 Papp Skiffer Koppar
 Annat

Annat	Kulör
-------	-------

Blivande takbeläggning

- Lertegel Betong Plåt
 Papp Skiffer Koppar
 Annat

Annat	Kulör
-------	-------

Befintliga fönster

- Isolerglas Treglas En-tvåglas Trä

Blivande fönster

- Isolerglas Treglas En-tvåglas Trä

Befintliga fönsterbågar

- Trä Lättmetall Annat

Annat	Kulör
-------	-------

Blivande fönsterbågar

- Trä Lättmetall Annat

Annat	Kulör
-------	-------

Vatten och spillvatten (avlopp) 

Vatten

- Kommunalt Gemensamhetsanläggning Enskild anläggning

Spillvatten (avlopp)

- Kommunalt Gemensamhetsanläggning Enskild anläggning

Dagvatten

- Kommunalt Gemensamhetsanläggning Enskild anläggning




FÄRGKARTA – NÄTSTATIONER




Följande färger finns som standard för väggar och dörrar. Plåt är av typ förlackad Granite®HDX med korrosionsklass C5. Standardfärg för tak är svart: NCS kod: S9000-N/RAL: 9005.


Andra fasadtyper samt andra färger till väggar och tak kan fås på begäran. Kontakta KL Industri för mer information.

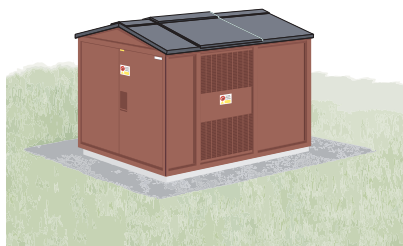


KL nr: Röd
NCS kod: S6030-Y80R
RAL: 3009

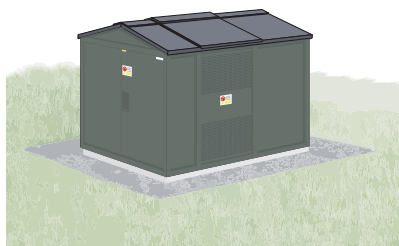


KL nr: Grön
NCS kod: S6005-G50Y
RAL: 7009

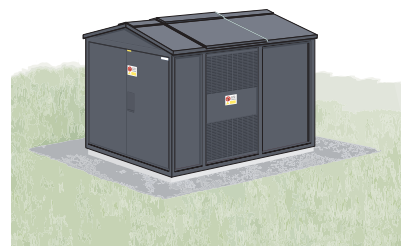


KL nr: Mörkgrå
NCS kod: S7005-B20G
RAL: 7011

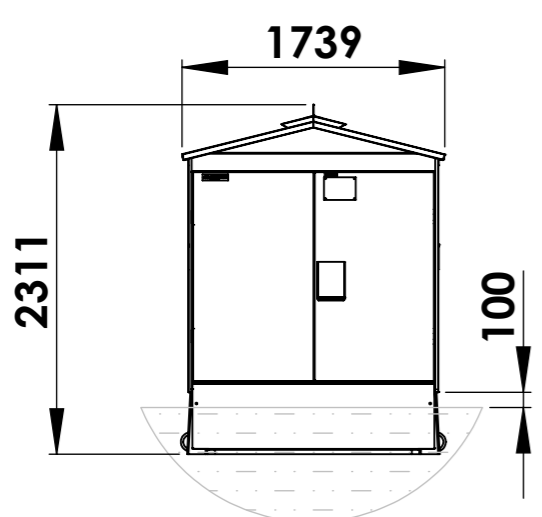



Fasad mot sydost

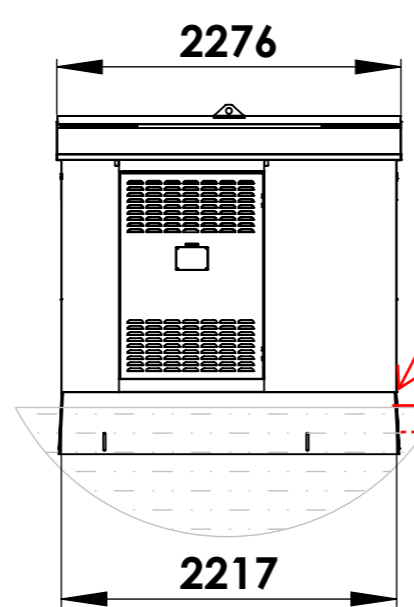

Överkant till betongfundament +20,2
Ny marknivå +20,1
Nuvarande marknivå +19,9

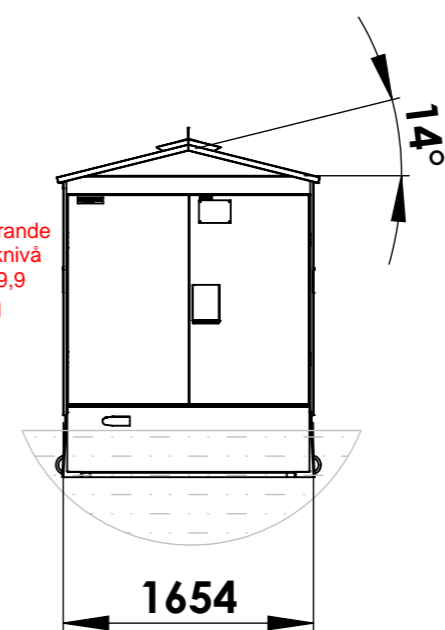


Fasad mot nordväst

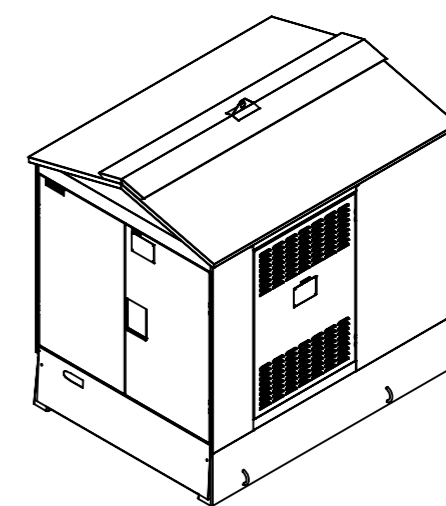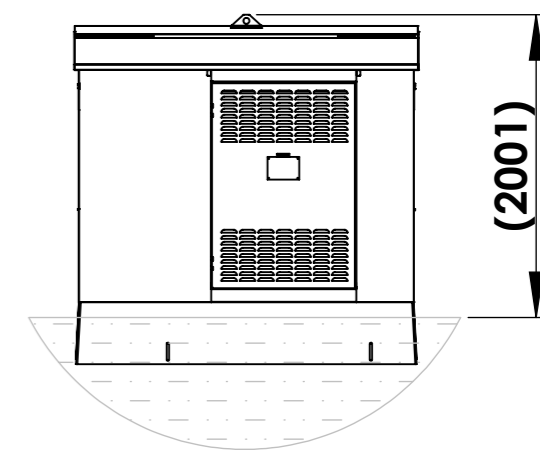

Denna ritning är KL Industris egendom. Allt obehörigt begagnande av ritningen beivras enligt lag. KL Industri AB®


Nr	Ant	Ändring	Datum	Inf.	Godk.
5		Uppdaterat måttsättningen	2024-02-27	SHS	
3		Uppdaterat ritningen	2021-09-02	TH	
1		Hela ritningen omgjord	2020-10-13	AW	

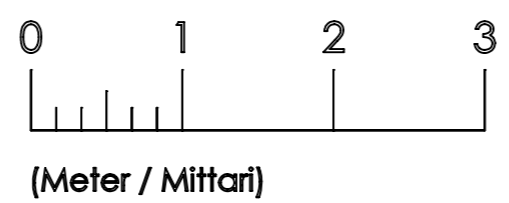

Kortsidorna ser likadana ut

Ritad av AW	Godkänd av AW	Material -	Vikt -	Generell Tolerans -	Ritningsnr 0R105739-4	Ersätter
				TMS 1		Artikelnr -
				Bygglovsritning/Rakennuslupapiirustus		Skala 1:50
				Datum 2019-08-22	Sida 1 av 1	Revision 5


8 - Bygglov 53609
SA74108
Tossene/Tullboden

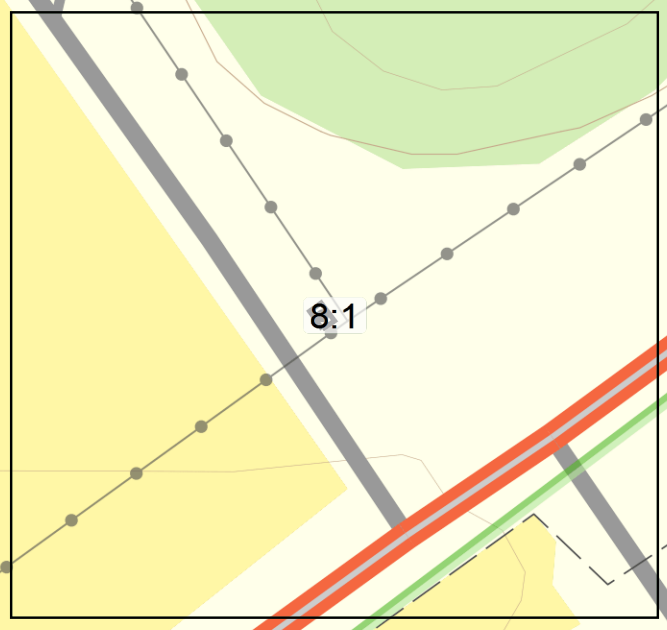

8:1



Skapad av Rickard Fäldt	Telefon nr. 076-5556254	Skapad av Företag Rejlers Sverige AB
Karta Bygglov 53609	Projektnummer SA74108	Kund Axeda Entreprenad AB
Kartnummer Översikt	Projektname Tossene/Tullboden	Revision Rev 0.84
		Datum 2024-03-19

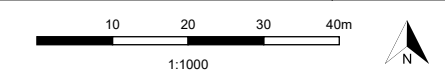

R884

Bygglov 53609

SWEREF99 TM


N: 6483142

E: 291484

4 meter till vägbankant väst
5 meter till vägbankant syd

Nuvarande markhöjd +19,9

FG +20,2

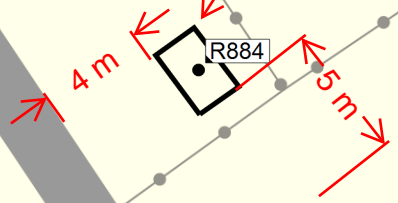

Bygglov

Skapad av

Rickard Fäldt

Telefon nr.

076-5556254

Skapad av Företag

Rejlers Sverige AB

Karta

Bygglov 53609

Projektnummer

SA74108

Kund

Axeda Entreprenad AB

Kartnummer

8:1 1/1

Projektnamn

Tossene/Tullboden

Revision

Rev 0.84

Datum

2024-03-19

