

Kungörelse gällande ansökan om bygglov

Hunnebo 1:647

Ansökan om bygglov av säsongskaraktär för vindskydd/plank och foodtruck/barvagn på uteservering på Södra Kajen i Hunnebostrand (Perssons på kajen). Åtgärden avses kunna utföras mellan 15 maj och 31 augusti varje år.

Ansökan har diarienummer BN-2023-230.

Handlingar finns tillgängliga på kommunens digitala anslagstavla, www.sotenas.se/anslagstavla under tiden 6 – 21 maj 2023. Fullständiga handlingar begärs via e-post till mbk@sotenas.se.

Den som har synpunkter på ansökan har tillfälle att yttra sig senast **2023-05-21**.

Yttranden ska vara skriftliga och ska skickas till byggnadsnämnden via e-post till mbk@sotenas.se eller post till Sotenäs kommun, byggnadsnämnden, 456 80 Kungshamn.

Frågor besvaras av Fina Hassellöv, tel. 0523-66 43 86, växel. 0523-66 40 00.

1. Samhällsbyggnadskartan


SOTENÄS KOMMUN
26 april 2023
Byggnadsnämnden
Ankom: 2023-04-27
Dnr: BN-2023-230/3



© Lantmäteriet
Den redovisade fastighetsindelningens kvalitet
kan inte garanteras och har ingen rättsverkan.

40 0 40 [m]

1:800

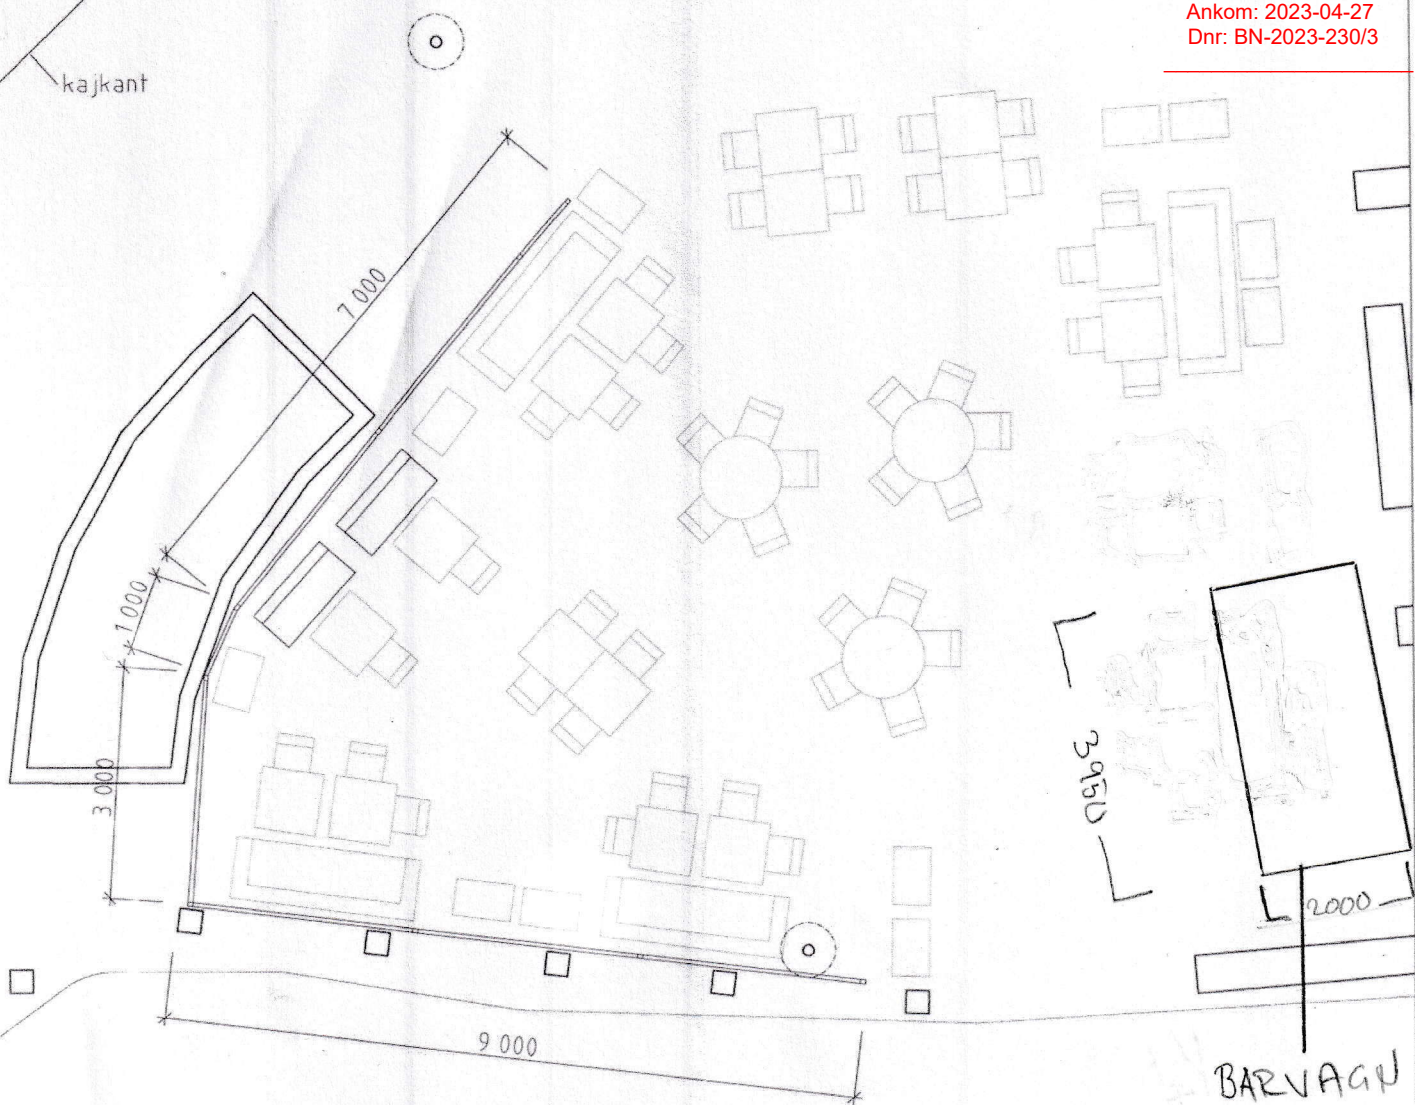

BARVAGN

SOTENÄS KOMMUN
MILJÖ OCH BYGGKONTORET
2016-03-23
Dnr. 162

SITUATIONSPLAN
1:100 (A3)

Sotenäs Kommun
Byggnadsnämnden
arbetsutskotts beslut

2016-05-10 s 68
Therese Carlstedt

BET.	ANT.	ÅVEENDE:	DATUM:	PBO:
STATUS: BYGGLOVSHANDLING				
BORNSTEIN LYCKEFORS				
A	BORNSTEIN LYCKEFORS ARKITEKTER AB			
K	BORNSTEIN LYCKEFORS ARKITEKTER AB			
V	BORNSTEIN LYCKEFORS ARKITEKTER AB			
E	BORNSTEIN LYCKEFORS ARKITEKTER AB			
UPPDRAGS NR:	RITAD AV:	ANSVARIG:		
	JG	JO		
DATUM / SIGNATUR:				
2016.03.21				
HUNNEBO 1:647				
PERSSON PÅ KAJEN				
UTESERVERING				
SKALA:	RITN NR:			
1:10 [A1]				
1:20 [A3]				



Så här ser vindskyddet ut idag med en höjd på ca 185 cm. Vi planerar att sänka den transparenta delen så att höjden stannar på 140 cm och att man lätt ser över det. Allt för att skapa en luftigare miljö.



Barvagnen sedd från gatan, klädd med patinerade plankor och med mycket bruksföremål hängande på utsidan.

Vi önskar nyttja platsen årligen från 15/5-31/8

Bodens mått

Mått:

Längd: 3840 mm

Bredd: 1960 mm

Höjd: 2545 mm



Vagnen sedd snett bakifrån.