



Kungörelse gällande ansökan om bygglov

Ellene 1:383 (på Hunnebostrands camping)

En ansökan om bygglov har inkommit till byggnadsnämnden. Ärendet avser justering av vagn nr 6 och 9 samt flytt av vagn nr 8, se situationsplanen. Ansökan har diarienummer BN-2023-126.

Fullständiga handlingar begärs via e-post till mbk@sotenas.se.

Yttrandet ska vara skriftligt och skickas till Sotenäs kommun, Byggnadsnämnden, 456 80 Kungshamn eller via e-post mbk@sotenas.se.

Byggnadsnämnden tar gärna emot yttranden genom e-post om de inte är alltför omfattande. Om yttrandet lämnas via e-post så ska inte brev också inlämnas.

Frågor besvaras av Yonas Goitom, 0523-66 45 98 eller vxl. 0523-66 40 00.

Från: Simon Nerstedt <Simon.Nerstedt@derome.se>
Skickat: 2023-04-13 14:16
Till: mbk@sotenas.se <mbk@sotenas.se>
Ämne: Sv: ELLENE 1:383 BN-2023-126
Bilagor: Situationsplan med åtgärd.jpg, LK_20230411-0158_2023-04-12_1538.pdf, Projekteringskvittens - Gemensam_2367983.pdf, Villavagn 7.msg, Kontrollplan EI60 vagn 7.docx

Du får inte e-post ofta från simon.nerstedt@derome.se. [Se varför det här är viktigt.](#)

Hej,
Vi vill skicka in förslag med denna situationsplan där vi bygger gavelns vägg (vagn 7) i EI60-utförande efter utlåtande från Brandingenjör (Se bifogat mail)
Jag har gjort en koll med Ledningskollen och det ligger ledningar till väster om vagn 9, och denna vagn kommer endast vridas 15 cm i framkant vilket innebär att den kommer ligga kvar på befintlig markbädd och bör ej störa ledningarna
Med vänlig hälsning
Simon Nerstedt | Platschef

Derome

Derome Bygg & Industri AB | Vårgårda

0322-30 54 04

Wallentinsvägen 8, 447 37 Vårgårda

Simon.Nerstedt@derome.se | www.derome.se

Från: mbk@sotenas.se <mbk@sotenas.se>

Skickat: den 28 mars 2023 15:37

Till: Simon Nerstedt <Simon.Nerstedt@derome.se>; mp.plate@hotmail.se;
christina.sorensen69@gmail.com; mikael.edsand63@hotmail.com; ulf.eriksson@heatrecovery.se;
bernardspicer39@gmail.com

Ämne: ELLENE 1:383 BN-2023-126

Hej,

Bifogade handlingar, yttrande från Västvatten översändes för kännedom.

Det bedöms även att villavagn nr. 9 i sin helhet placeras på i plankartan "u" betecknad mark. Vilket enligt detaljplanen ska marken vara tillgänglig för allmänna underjordiska ledningar.

_GoBackMed vänlig hälsning

Sotenäs kommun

Yonas Goitom

Bygglovhandläggare

Sotenäs kommun, byggnadsnämnden

456 80 Kungshamn | Vxl. +46 523 66 40 00 | www.sotenas.se

Kontrollansvarig

Förnamn	Efternamn
Personnummer	Utdelningsadress
Postnr	Postort
Telefon (inkl. riktnr)	E-post
Behörighetsnivå	Certifieringsorgan
Datum	

Byggherre samma som sökande?

 Ja Nej**Fastighetsägare** (om annan än sökande)

Förnamn eller företagsnamn	Efternamn
Personnummer-/organisationsnummer	Utdelningsadress
Postnr	Postort
Telefonnr (inkl. riktnr)	E-post

Övriga fastighetsägare (mottagare av inskickade handlingar)

För- och efternamn Christina Sörensen	Telefon 0705500601
E-post christina.sorensen69@gmail.com	

För- och efternamn Mikael & Eva Edsand	Telefon 0703430400
E-post mikael.edsand63@hotmail.com	

För- och efternamn Berard Spitzer	Telefon 0703729522
E-post bernardspicer39@gmail.com	

För- och efternamn Ulf Eriksson	Telefon 0708107375
E-post ulf.eriksson@heatrecovery.se	

Kontaktperson (om fastighetsägaren är ett företag)

Förnamn	Efternamn
Företagets projektnr	
Telefonnr (inkl. riktnr)	E-post



Ansökan avser

- Bygglov (i)
- Marklov (i)
- Rivningslov (i)
- Bygglov där giltigt förhandsbesked lämnats (i)

Diarienummer	Datum
--------------	-------

- Tidsbegränsat bygglov (i)

Diarienummer	Datum fr.o.m.	Datum t.o.m.
--------------	---------------	--------------

- Förlängning av tidsbegränsat bygglov (i)

Diarienummer 2015/401	Datum fr.o.m. 20151117	Datum t.o.m.
--------------------------	---------------------------	--------------

- Periodiskt tidsbegränsat bygglov (i)

Datum fr.o.m.	Datum t.o.m.
---------------	--------------

Åtgärd-/er

- Nybyggnad (i)
- Tillbyggnad (i)
- Ombyggnad (i)
- Rivning (i)
- Utvändigt ändring (i)
- Ändring av marknivån (i)
- Inredande av ytterligare bostad/lokal (i)
- Ändrad användning (i)


Ändrad från	Ändrad till
-------------	-------------



Areauppgifter m.m.

Byggnadsarea


Area som en byggnad upptar på marken, inklusive utkragande byggnadsdelar som väsentligt påverkar användbarheten av underliggande mark. (Carport ingår i byggnadsarean.)

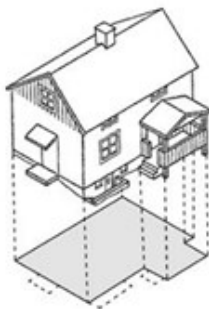

Byggnadsarea m²
 Ca 160 m² totalt

Bruttoarea

Area av mätvärdedelar av våningsplan, begränsad av omslutande byggnadsdelars **utsida** eller annan för mätvärdet angiven begränsning. (Det är summan av bruttoarean i byggnadens våningsplan som skal anges.)

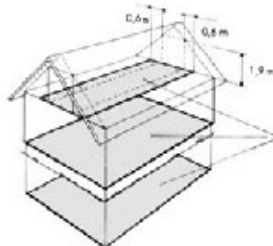

Bruttoarea m²
 0

Bostadsarea


Bostadsarean är utrymmen ovan mark inrättade för boende, begränsad av omslutande väggars **insida** eller annan för mätvärdet angiven begränsning. Det är summan av bostadsarean i byggnadens lägenhet som ska anges. För specialbostäder anges enbart summan av arean i de enskilda lägenheterna.



Bostadsarea m²
 160

Tillkommande bruttoarea

Vid tillbyggnad (och även vid påbyggnad och inredning av vind) räknas bara tillkommande area

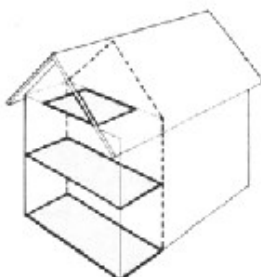

Tillkommande bruttoarea m²



Utvändiga material och färger (vid ny-/tillbyggnad, ombyggnad samt ändring)

Befintlig fasadbeklädnad

- Tegel Betong Plåt
 Trä Puts Glas
 Annat

Annat plåt	Kulör
---------------	-------

Blivande fasadbeklädnad

- Tegel Betong Plåt
 Trä Puts Glas
 Annat

Annat	Kulör beige / grå / vit
-------	----------------------------

Befintlig takbeläggning

- Lertegel Betong Plåt
 Papp Skiffer Koppar
 Annat

Annat	Kulör
-------	-------

Blivande takbeläggning

- Lertegel Betong Plåt
 Papp Skiffer Koppar
 Annat

Annat	Kulör svart
-------	----------------

Befintliga fönster

- Isolerglas Treglas En-tvåglas Trä

Blivande fönster

- Isolerglas Treglas En-tvåglas Trä

Befintliga fönsterbågar

- Trä Lättmetall Annat

Annat plast / alu	Kulör
----------------------	-------

Blivande fönsterbågar

- Trä Lättmetall Annat

Annat .	Kulör .
------------	------------

Vatten och spillvatten (avlopp) 

Vatten

- Kommunalt Gemensamhetsanläggning Enskild anläggning

Spillvatten (avlopp)

- Kommunalt Gemensamhetsanläggning Enskild anläggning

Dagvatten

- Kommunalt Gemensamhetsanläggning Enskild anläggning



Uppvärmning

Uppvärmningssätt

Grund


Grundläggningssätt

Bilagor (Kryssa i de handlingar som bifogas ansökan)

- | | |
|------------------------------------------------------|--------------------------------------------------------|
| <input checked="" type="checkbox"/> Situationsplan | <input type="checkbox"/> Planritningar |
| <input type="checkbox"/> Kontrollplan/rivningsplan | <input type="checkbox"/> Sektionsritningar |
| <input type="checkbox"/> Fasadritningar | <input type="checkbox"/> Bevis om färdigställandeskydd |
| <input type="checkbox"/> Ritning på plank/mur | <input type="checkbox"/> Foton |
| <input type="checkbox"/> Teknisk beskrivning | <input type="checkbox"/> Sakkunnigutlåtande |
| <input type="checkbox"/> Anmälan om kontrollansvarig | <input type="checkbox"/> Beskrivning av projektet |

tilltänkt Situationsplan.pdf

Kommunikation**Godkänner du/ni kommunikation via e-post?** Ja Nej**Godkänner du/ni kommunikation via sms?** Ja Nej

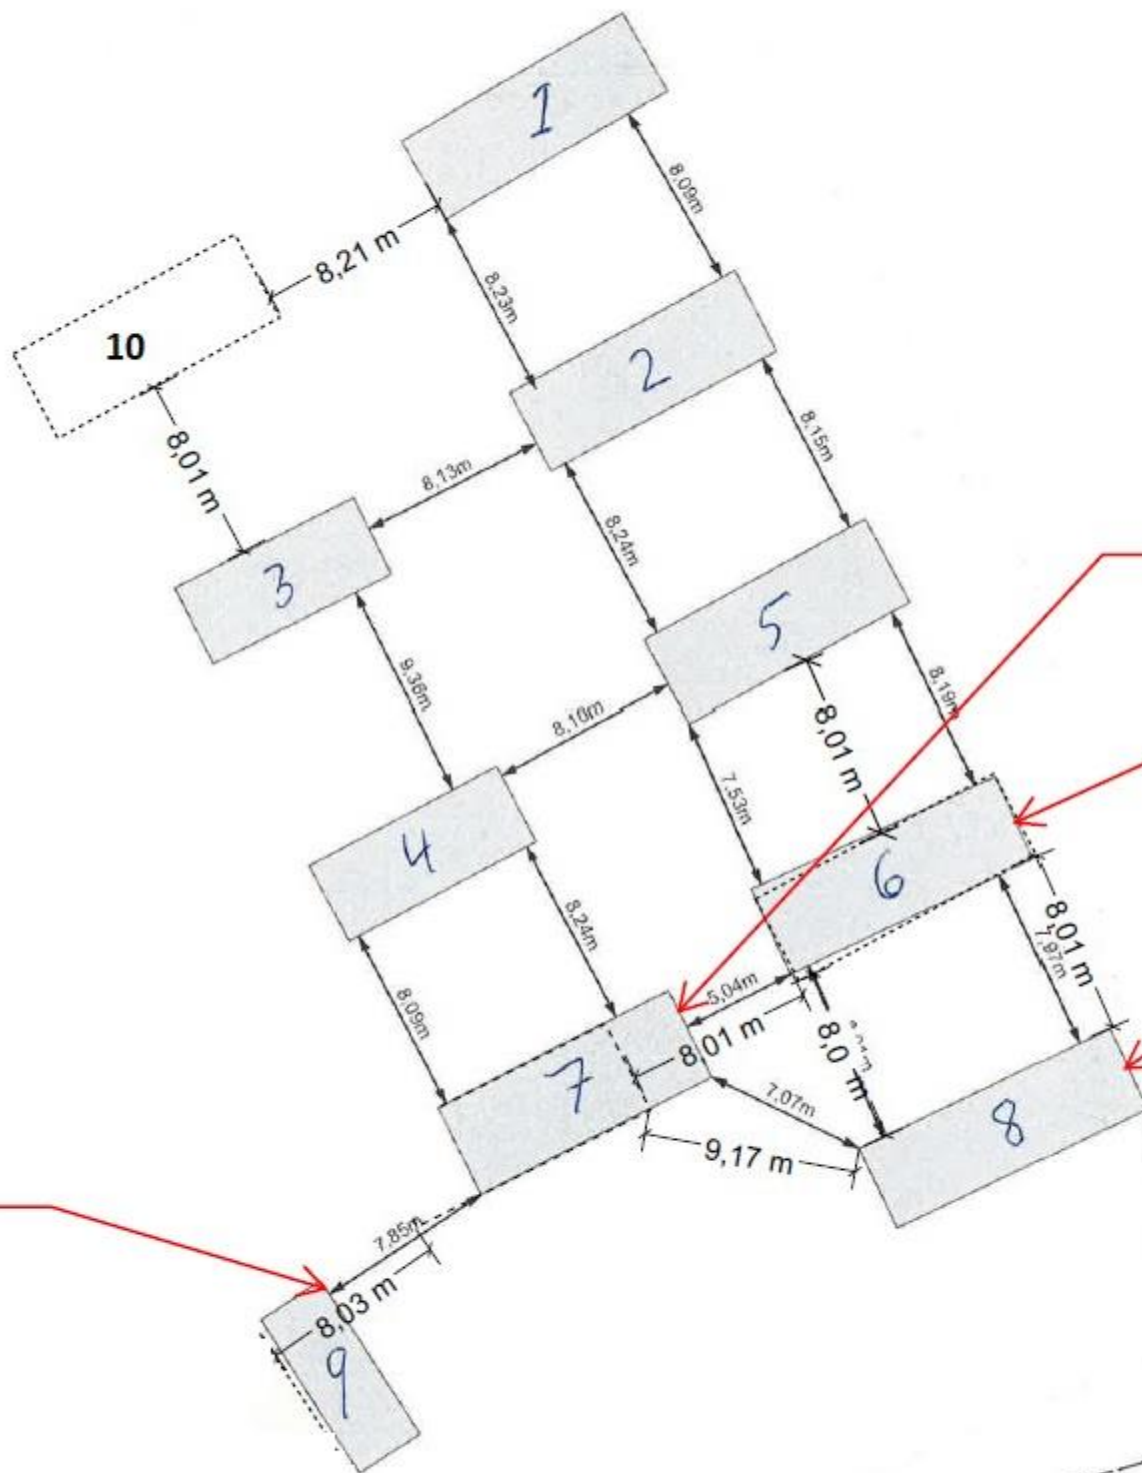

Vrida villavagn 15cm
bort från villavagn 7

Brandtäta gavel till
EI60

Vrida 21 cm

Backa villavagn 1M

1:300

