

## Kungörelse - Bygglövsansökan om rivning och nybyggnad av transformatorstation

### KLEV 4:4 - Diarienummer BN-2023-243

En ansökan om bygglov har inkommit till byggnadsnämnden. Ärendet avser ersättning av befintlig transformatorstation på 4 m<sup>2</sup> till en ny transformatorstation på en byggnadsarea om 4,93 m<sup>2</sup>.

Handlingar finns tillgängliga på kommunens digitala anslagstavla, [www.sotenas.se/anslagstavla](http://www.sotenas.se/anslagstavla) under tiden 30 maj t.o.m. 12 juni. Fullständiga handlingar begärs via e-post till [mbk@sotenas.se](mailto:mbk@sotenas.se).

Den som har synpunkter på ansökan har tillfälle att yttra sig senast **2023-06-12**.

Yttrandet ska vara skriftligt och skickas till Sotenäs kommun, Byggnadsnämnden, 456 80 Kungshamn eller via e-post [mbk@sotenas.se](mailto:mbk@sotenas.se). Ange diarienummer.

Byggnadsnämnden tar gärna emot yttranden genom e-post om de inte är alltför omfattande. Om yttrandet lämnas via e-post så ska inte brev också inlämnas.


Frågor besvaras av Yonas Goitom, 0523-66 45 98 eller vxl. 0523-66 40 00.


Annat, se anvisningar (förtydligas under "Beskrivning av projektet")

Beskrivning av projektet och eventuella förtydliganden till lämnade uppgifter

Avser byte av prefabricerad transformatorstation från en stationsbyggnad på 4m2 till en stationsbyggnad på 4,93m2  
Anledningen till detta för att säkra upp en mindre del av Ellevio lokalnät genom att byta till en större transformator.

#### Byggnad/anläggning

Enbostadshus 

Flerbostadshus, allt över två bostäder 

Antal lägenheter

Rad-, par-, kedjehus 

Tvåbostadshus 

Fritidshus 

Mur, Plank 

Komplementbyggnad 

Annan byggnad eller anläggning

Ange typ

Prefabricerad transformatorstation

#### Tidplan


Planerat startdatum  
2023-08-07

Planerad byggtid, månader  
6

### Areauppgifter m.m.

#### Byggnadsarea


Area som en byggnad upptar på marken, inklusive utkragande byggnadsdelar som väsentligt påverkar användbarheten av underliggande mark. (Carpport ingår i byggnadsarean.)

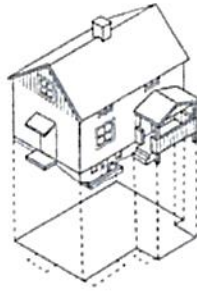

Byggnadsarea m<sup>2</sup>  
4,93

#### Bruttoarea

Area av mätvärdedelar av våningsplan, begränsad av omslutande byggnadsdelars **utsida** eller annan för mätvärdet angiven begränsning. (Det är summan av bruttoarean i byggnadens våningsplan som skal anges.)

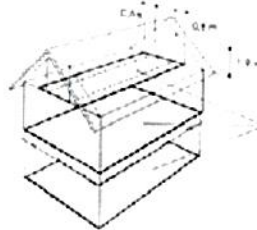

Bruttoarea m<sup>2</sup>

#### Bostadsarea


Bostadsarean är utrymmen ovan mark inrättade för boende, begränsad av omslutande väggars **insida** eller annan för mätvärdet angiven begränsning. Det är summan av bostadsarean i byggnadens lägenhet som ska anges. För specialbostäder anges enbart summan av arean i de enskilda lägenheterna.




Bostadsarea m<sup>2</sup>

#### Tillkommande bruttoarea

Vid tillbyggnad (och även vid påbyggnad och inredning av vind) räknas bara tillkommande area

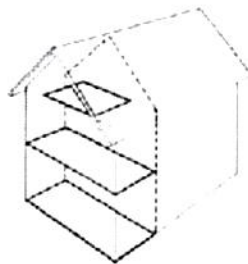

Tillkommande bruttoarea m<sup>2</sup>

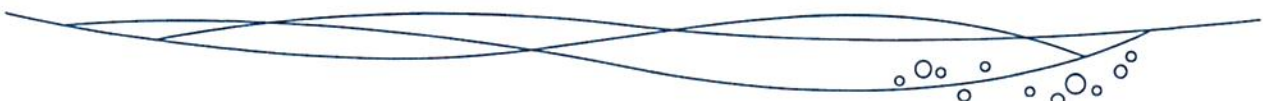

Utvändiga material och färger (vid ny-/tillbyggnad, ombyggnad samt ändring)

**Befintlig fasadbeklädnad**

- Tegel       Betong       Plåt  
 Trä       Puts       Glas  
 Annat

Annat	Kulör NCS: S7005-B20G
-------	--------------------------

**Blivande fasadbeklädnad**

- Tegel       Betong       Plåt  
 Trä       Puts       Glas  
 Annat

Annat	Kulör NCS: S7005-B20G
-------	--------------------------

**Befintlig takbeläggning**

- Lertegel       Betong       Plåt  
 Papp       Skiffer       Koppar  
 Annat

Annat	Kulör NCS: S9000-N
-------	-----------------------

**Blivande takbeläggning**

- Lertegel       Betong       Plåt  
 Papp       Skiffer       Koppar  
 Annat

Annat	Kulör NCS: S9000-N
-------	-----------------------

**Befintliga fönster**

- Isolerglas       Treglas       En-tvåglas       Trä

**Blivande fönster**

- Isolerglas       Treglas       En-tvåglas       Trä

**Befintliga fönsterbågar**

- Trä       Lättmetall       Annat

Annat	Kulör
-------	-------

**Blivande fönsterbågar**

- Trä       Lättmetall       Annat

Annat	Kulör
-------	-------

Vatten och spillvatten (avlopp) 

**Vatten**

- Kommunalt       Gemensamhetsanläggning       Enskild anläggning

**Spillvatten (avlopp)**

- Kommunalt       Gemensamhetsanläggning       Enskild anläggning

**Dagvatten**

- Kommunalt       Gemensamhetsanläggning       Enskild anläggning



### Uppvärmning

Uppvärmningssätt

### Grund

Grundläggningssätt

### Bilagor (Kryssa i de handlingar som bifogas ansökan)

- |   |  |
|---|--|
| <input checked="" type="checkbox"/> Situationsplan            | <input type="checkbox"/> Planritningar                 |
| <input checked="" type="checkbox"/> Kontrollplan/rivningsplan | <input type="checkbox"/> Sektionsritningar             |
| <input checked="" type="checkbox"/> Fasadritningar            | <input type="checkbox"/> Bevis om färdigställandeskydd |
| <input type="checkbox"/> Ritning på plank/mur                 | <input checked="" type="checkbox"/> Foton              |
| <input type="checkbox"/> Teknisk beskrivning                  | <input type="checkbox"/> Sakkunnigutlåtande            |
| <input type="checkbox"/> Anmälan om kontrollansvarig          | <input type="checkbox"/> Beskrivning av projektet      |

### Kommunikation

#### Godkänner du/ni kommunikation via e-post?

Ja  Nej

#### Godkänner du/ni kommunikation via sms?

Ja  Nej





### Underskrifter

Datum och sökandens underskrift  
2023-04-20

Namnförtydligande  
Albert Jonsson

Datum och medsökandens underskrift

Namnförtydligande

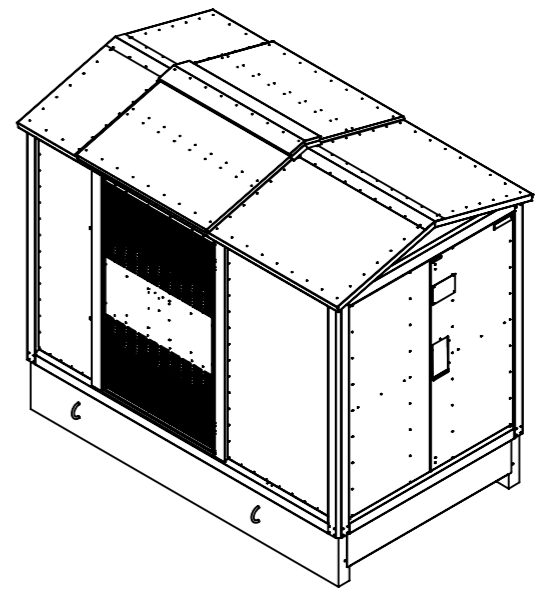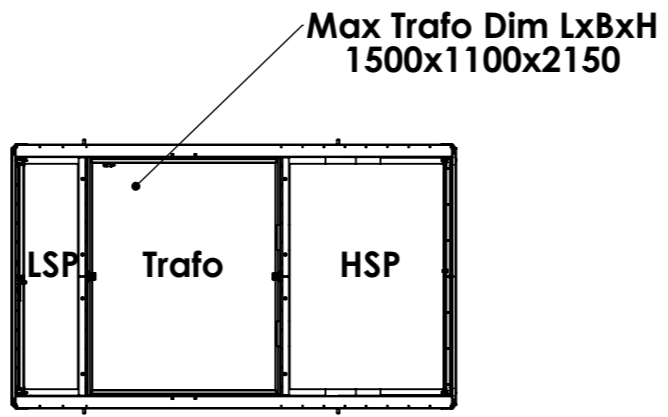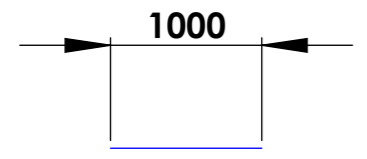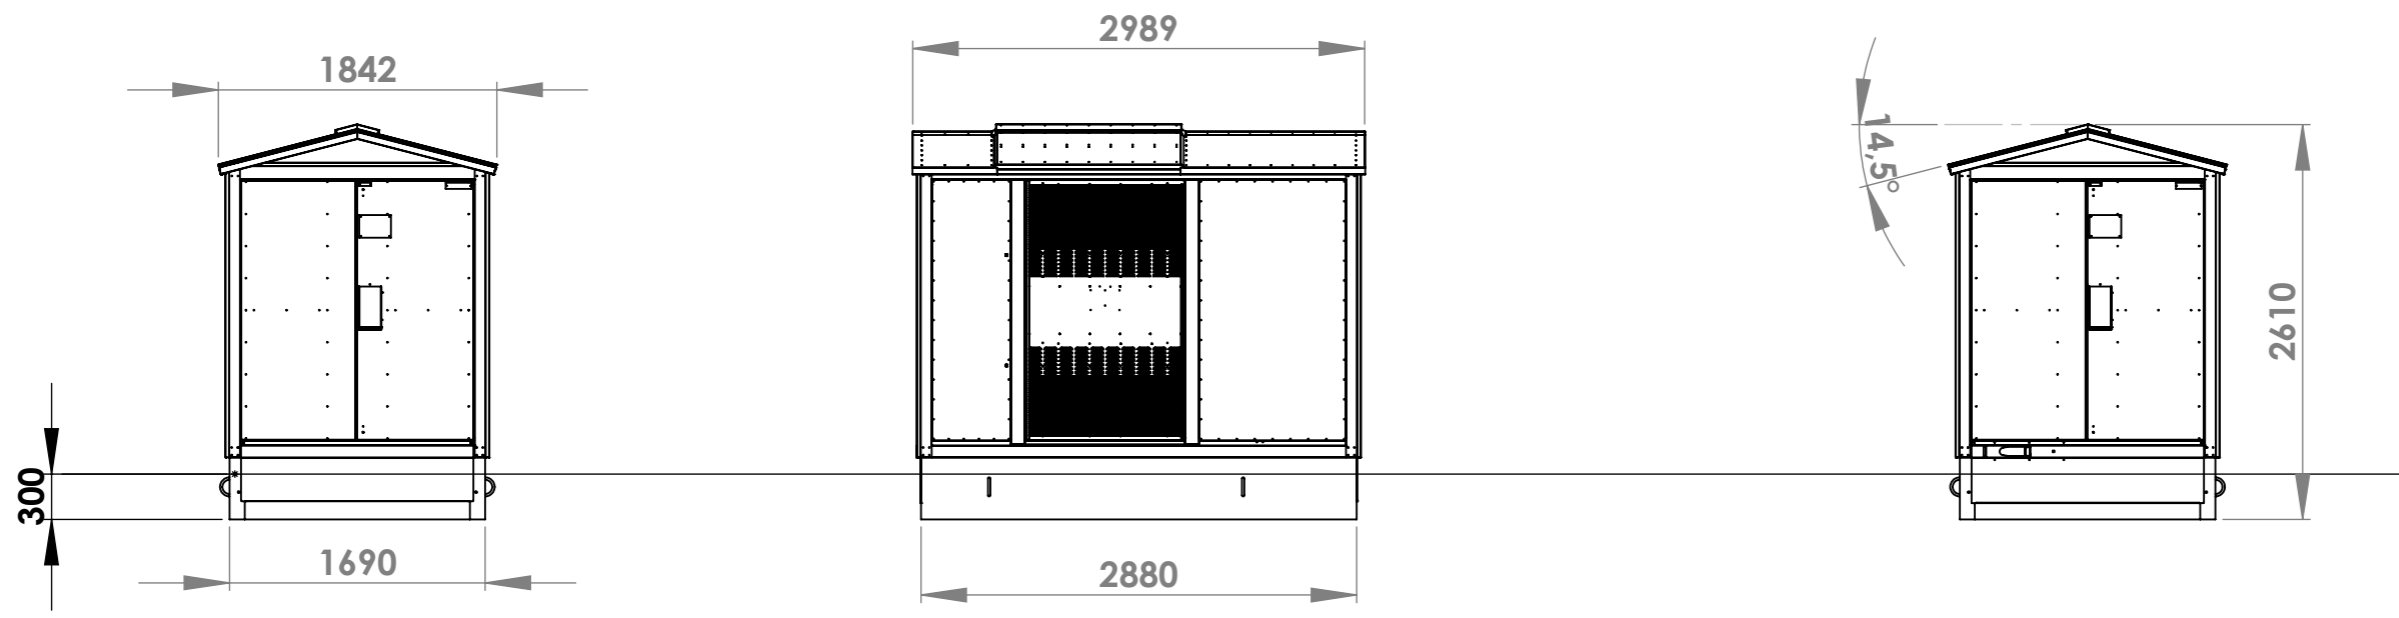

Denna ritning är KL Industrijs egendom. Allt obehörigt begagnande av ritningen beivras enligt lag. KL Industri AB®

Konstr.	Ritad	Kop.	Kontr.	Stand.	Godk.	Skala 1:50	Datum 2009-04-02	Ersätter
 <b>KL INDUSTRI AB®</b> <small>MORE ELECTRIC GROUP</small>							Artikel Nr.	Sida 1/1
							Ritn. Nr	Rev.
							0R101084	

N 6486442

Tänk på att gränserna i kartan inte alltid stämmer överens med verkligheten och de är inte juridiskt gällande. © Lantmäteriet

E 286243




SOTENÄS KOMMUN  
Byggnadsnämnden  
Ankom: 2023-04-20  
Dnr: BN-2023-243/1



Sotenäs Klev 4:4

Klev

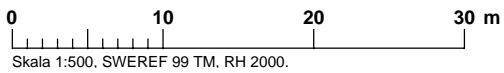

N 6486353

E 286382









