

## **Kungörelse –Tidsbegränsat bygglov för fr.o.m. 2023-09-01 t.o.m. 2024-01-31.**

### **Malmön 1:219 - Diarienummer BN-2023-279**

Ansökan avser tidsbegränsad uppställning av byggbodas enligt ansökningshandlingar.

Handlingar finns tillgängliga på kommunens digitala anslagstavla, [www.sotenas.se/anslagstavla](http://www.sotenas.se/anslagstavla) under tiden 17 maj t.o.m. 3 juni. Fullständiga handlingar begärs via e-post till [mbk@sotenas.se](mailto:mbk@sotenas.se).

Den som har synpunkter på ansökan har tillfälle att yttra sig senast **2023-06-03**. Yttranden ska vara skriftliga och ska skickas till byggnadsnämnden via e-post till [mbk@sotenas.se](mailto:mbk@sotenas.se) eller post till Sotenäs kommun, byggnadsnämnden, 456 80 Kungshamn.

Frågor besvaras av Susanna Mäki alt. Byggenheten, som nås via växel 0523-66 40 00.







Projektbeskrivning Myrvägen bohusmalmön:

Västvatten AB ska i samarbete med ramavtals entreprenör Skanska Sverige AB Byta ut befintliga spill och vattenledningar samt nedlägg dagvattenledning som ett första steg i att få rätsida på dom problem med översvämningar som har drabbat fastighetsägare på malmön. Arbetet kommer till största del pågå i myrvägen på Bohusmalmön,
















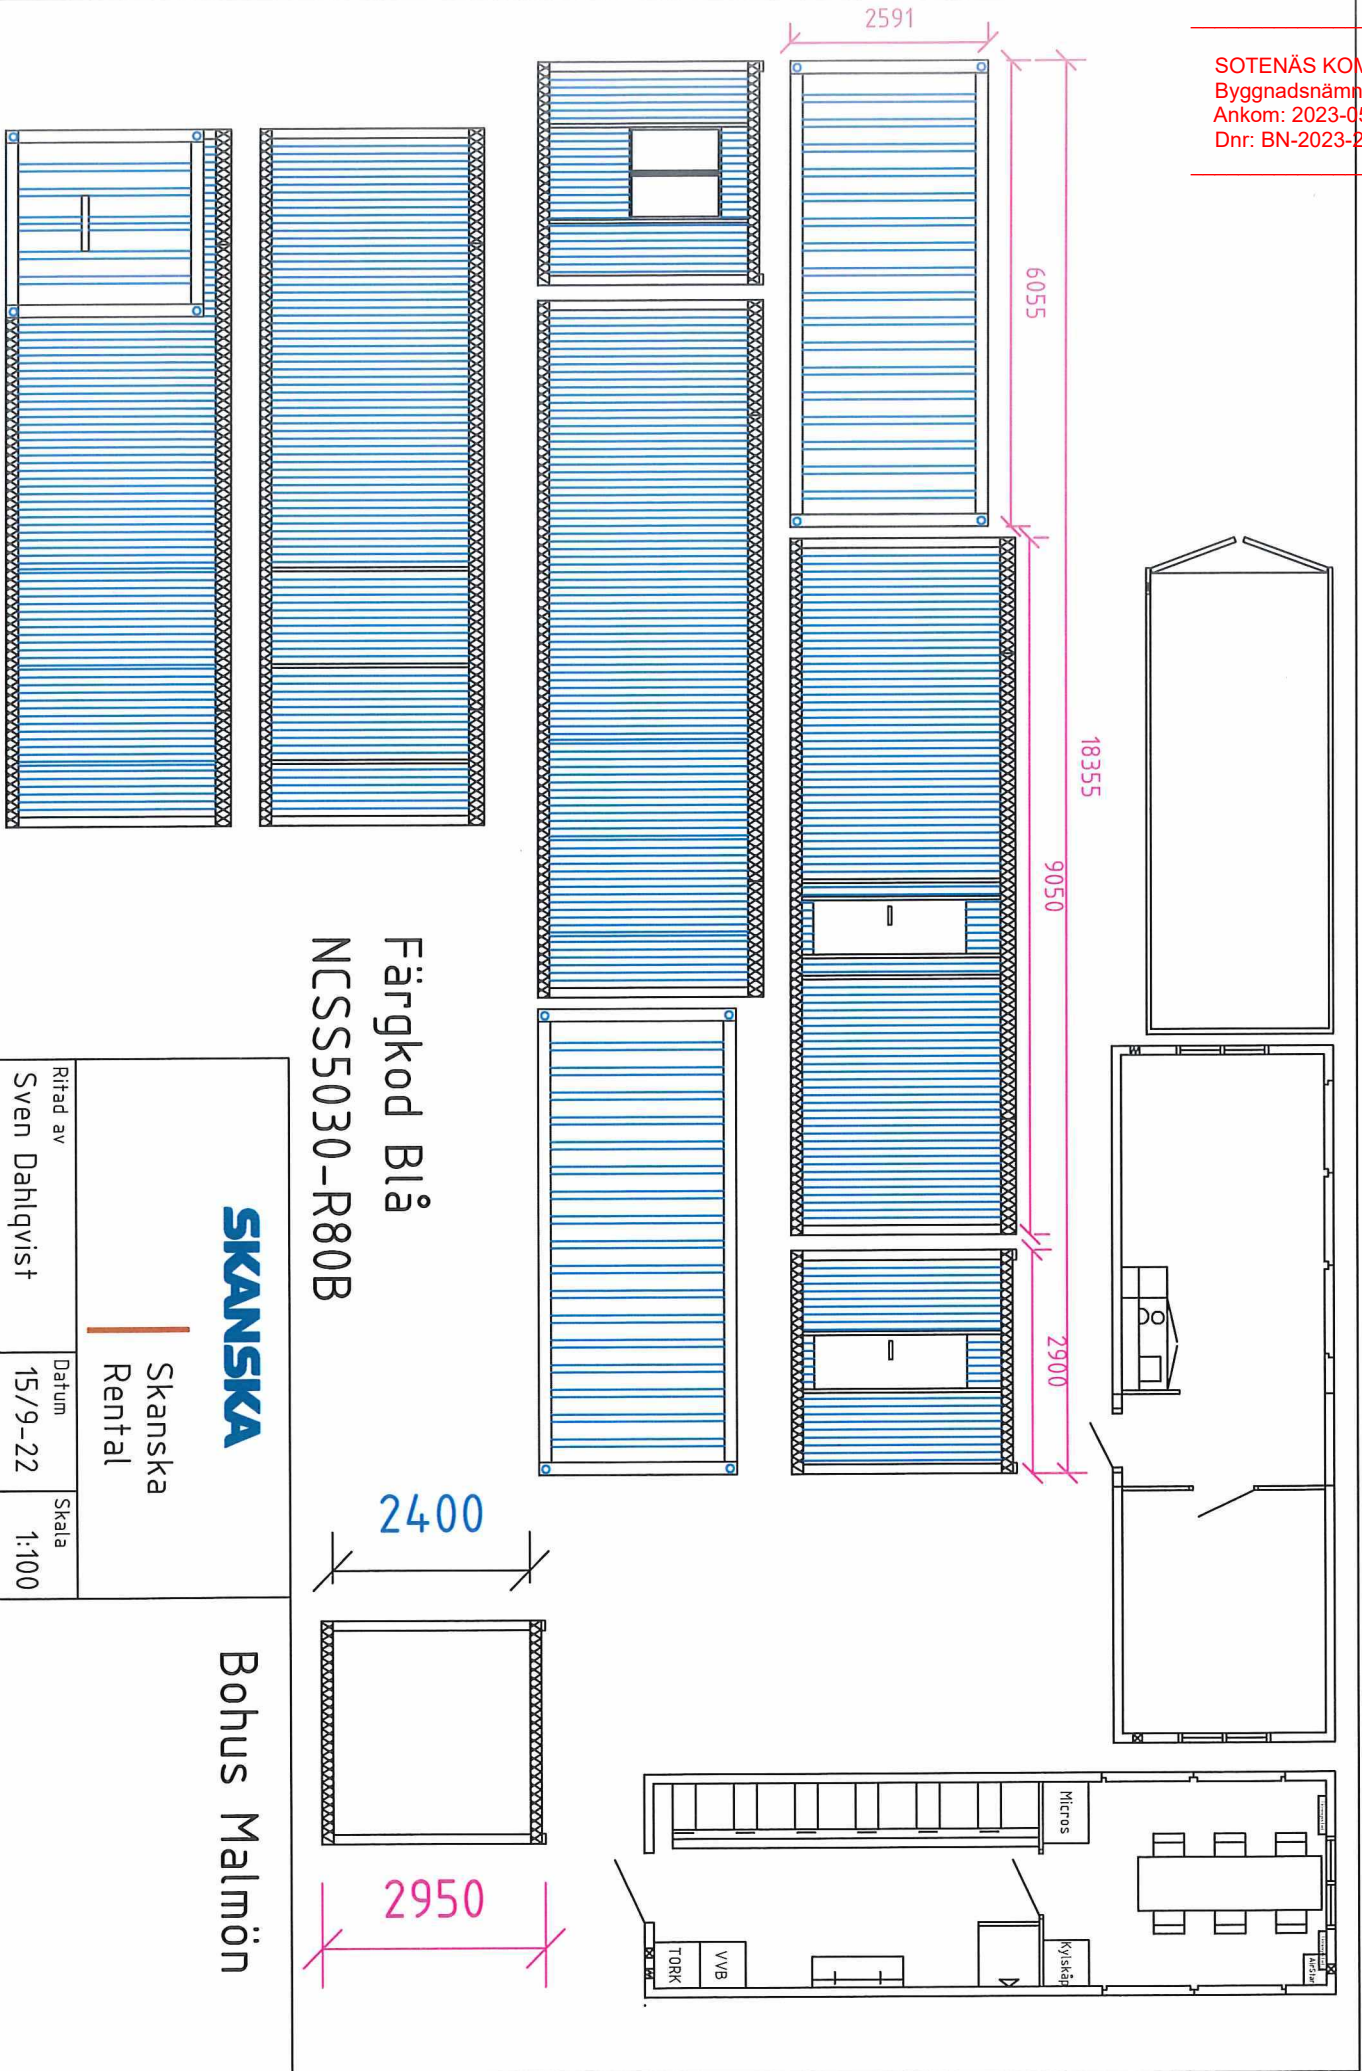

**SKANSKA**

Skanska  
Rental

Bohus Malmön

Ritad av  
Sven Dahlgqvist


Datum  
15/9-22

Skala  
1:100



# 1. Samhällsbyggnadskartan

SÖTENÄS KOMMUN  
12 september 2022  
Byggnadsnämnden  
Ankom: 2023-05-08  
Dnr: BN-2023-279/1

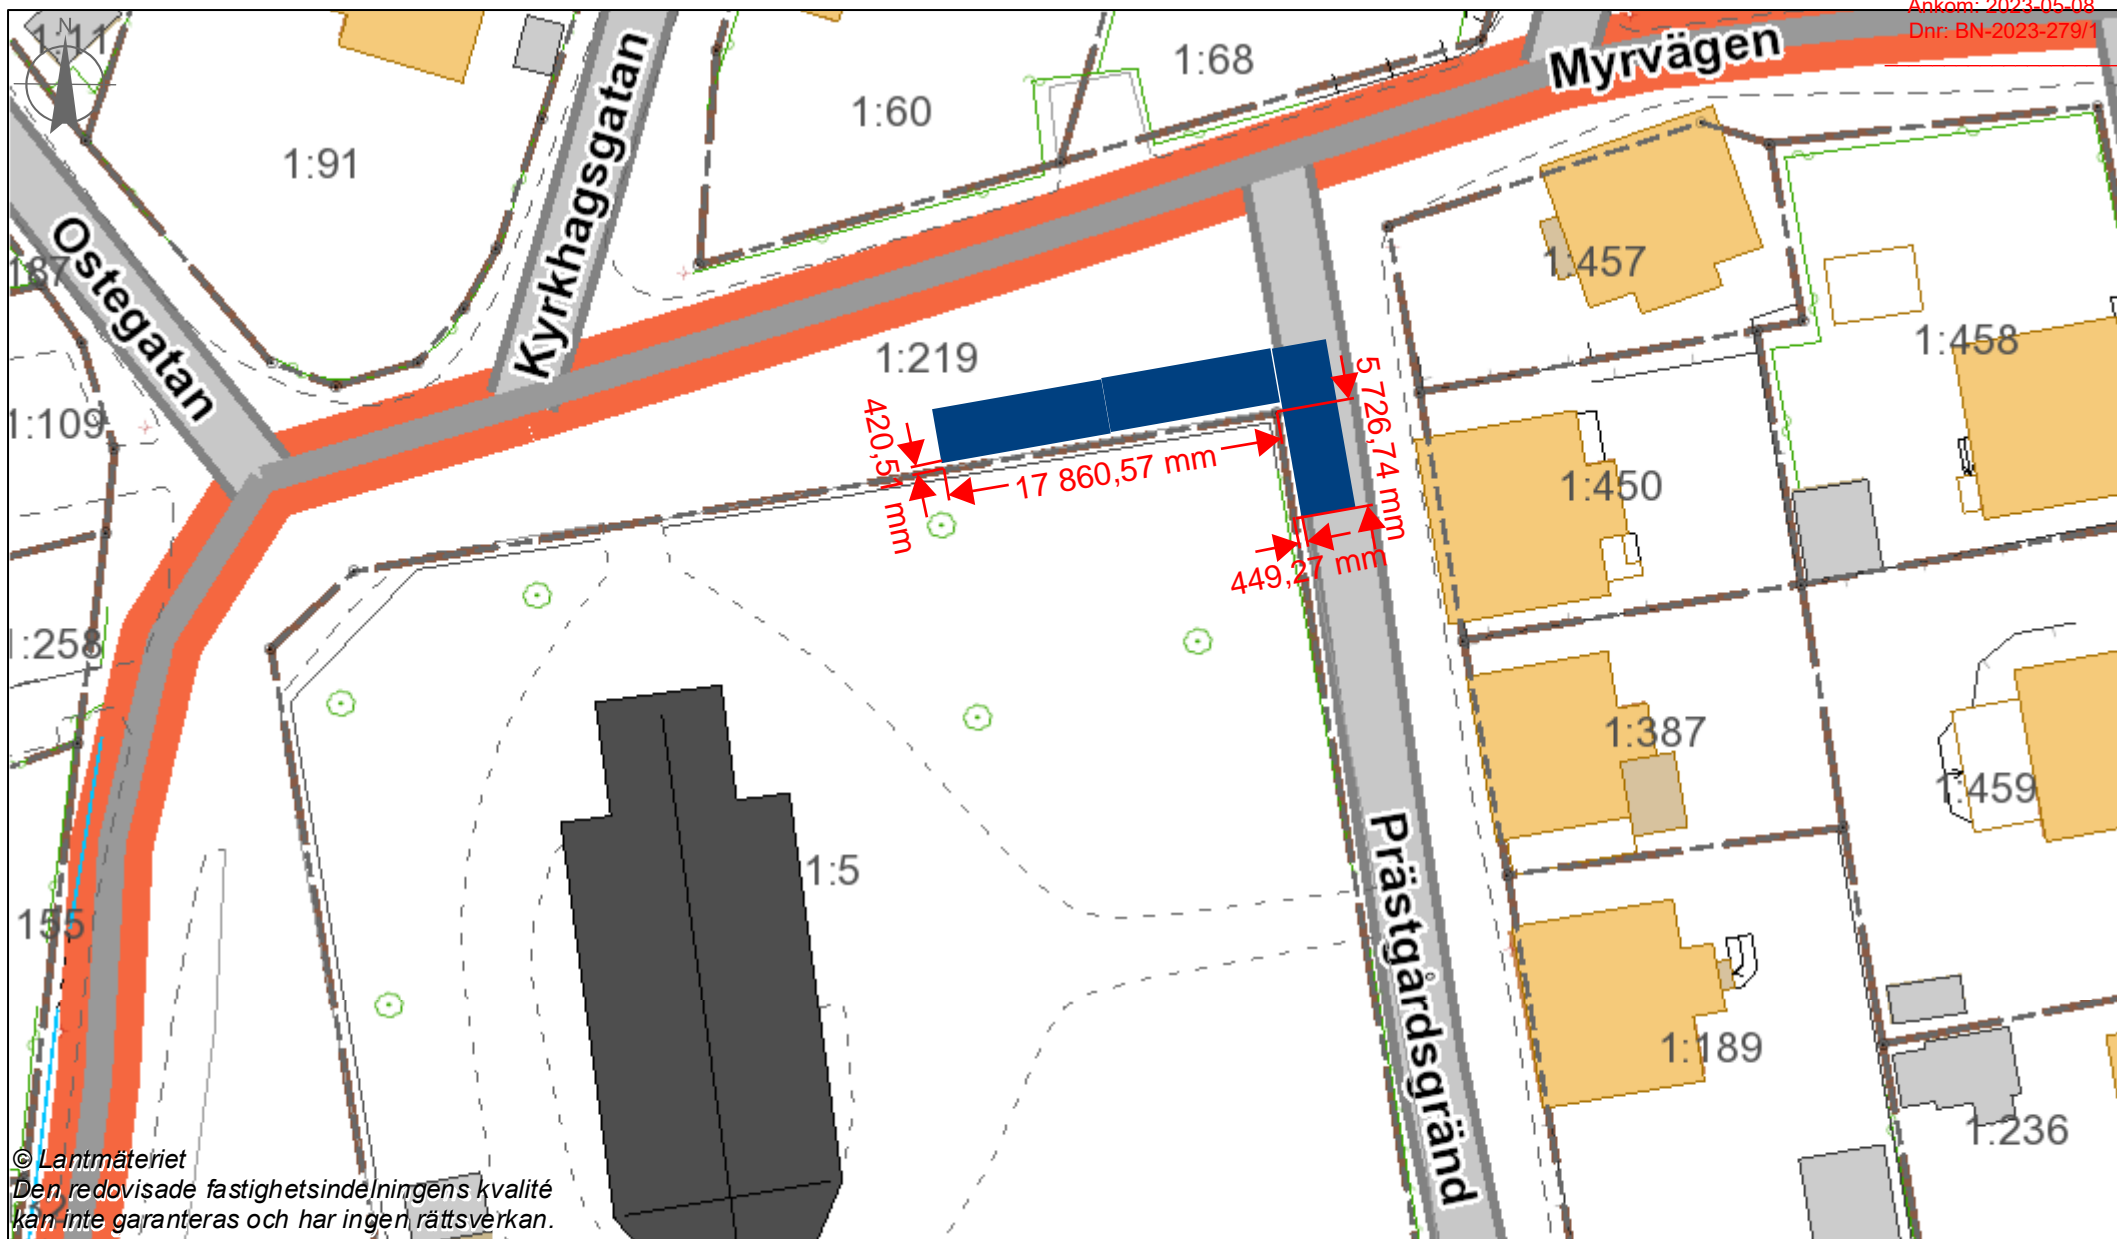

© Lantmäteriet  
Den redovisade fastighetsindelningens kvalitet  
kan inte garanteras och har ingen rättsverkan.

