

## Kungörelse gällande ansökan om bygglov

### Gravarne 3:1

Ansökan om bygglov för höjning av sjöbod på Guleskär. Ansökan har diarienummer BN-2023-549.

Handlingar finns tillgängliga på kommunens digitala anslagstavla, [www.sotenas.se/anslagstavla](http://www.sotenas.se/anslagstavla) under tiden 10 – 24 oktober 2023. Fullständiga handlingar begärs via e-post till [mbk@sotenas.se](mailto:mbk@sotenas.se).


Den som har synpunkter på ansökan har tillfälle att yttra sig senast **2023-10-24**. Yttranden ska vara skriftliga och ska skickas till byggnadsnämnden via e-post till [mbk@sotenas.se](mailto:mbk@sotenas.se) eller post till Sotenäs kommun, byggnadsnämnden, 456 80 Kungshamn.

Frågor besvaras av Fina Hassellöv alt byggenheten, som nås via växel 0523-66 40 00. Ange diarienummer.



Kartbild för orientering, se röd ring.

SOTSKÅS KOMMUN  
Byggnadsnämnden  
Ankom: 2023-09-28  
Dnr: BN-2023-549/3  
52:1

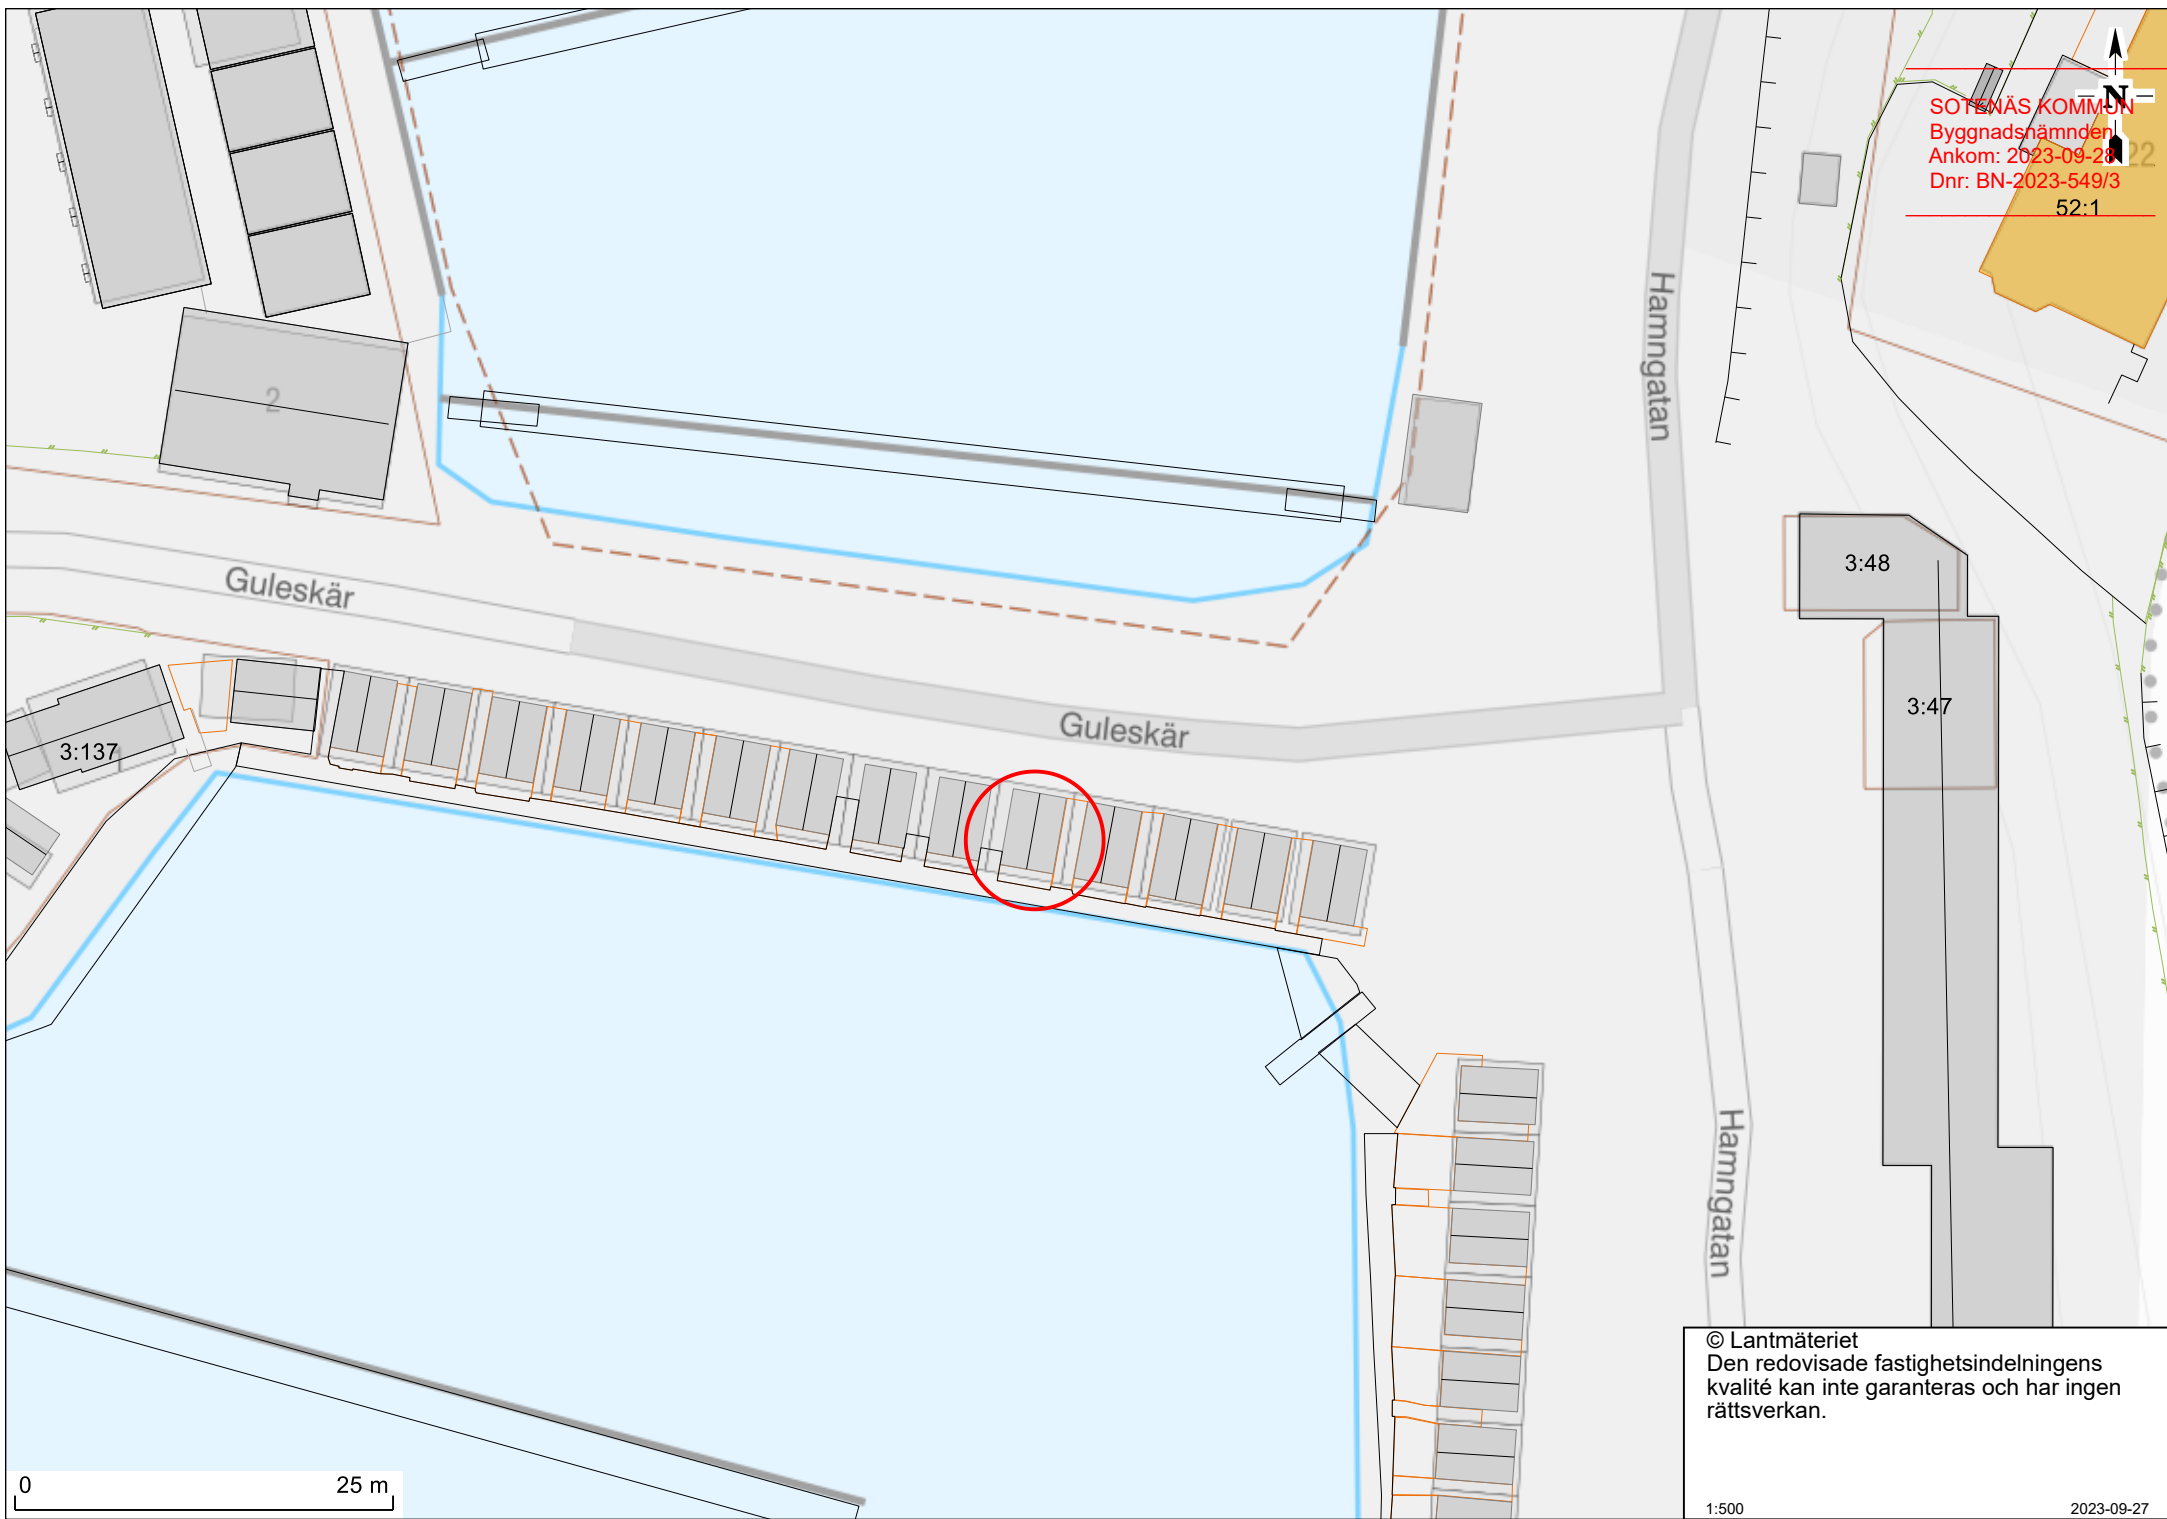

© Lantmäteriet  
Den redovisade fastighetsindelningens  
kvalité kan inte garanteras och har ingen  
rättsverkan.  
1:500  
2023-09-27


Annat, se anvisningar (förtydligas under "Beskrivning av projektet")

Beskrivning av projektet och eventuella förtydliganden till lämnade uppgifter


Då vår sjöbod blev påkörd av en tankbil så måste skadorna åtgärdas. I samband med detta så tog jag kontakt med kommunen och frågade om vi kunde få höja vår sjöbod 15cm med tanke på framtida högre vattenstånd. När det är riktigt högt vatten och stora vågor får vi nästan in vatten på golvet. Vi har fått löfte av kommunen att höja de skadade bodarna 15cm och därför söker jag nu bygglov för endast denna åtgärd. Jag bifogar en ritning över vår befintliga sjöbod vars enda förändring blir höjningen med 15 cm.

#### Byggnad/anläggning

Enbostadshus 

Flerbostadshus, allt över två bostäder 


Antal lägenheter

Rad-, par-, kedjehus 

Tvåbostadshus 

Fritidshus 

Mur, Plank 

Komplementbyggnad 


Annan byggnad eller anläggning

Ange typ  
Sjöbod

#### Tidplan

Planerat startdatum  
Snarast möjligt

Planerad byggtid, månader  
2 veckor

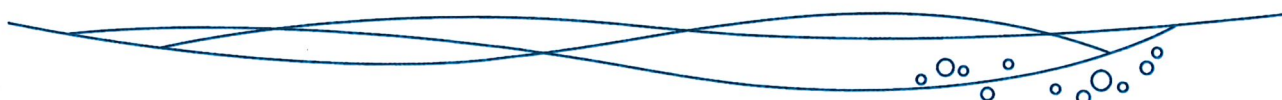



## TEKNISK BESKRIVNING SJÖBOD NR. 5

Då vår sjöbod efter kollisionen med tankbilssläpet flyttade sig 700mm i den norra änden behöver boden dras rätt, riktas upp och även höjas med 150mm för att nivåsäkra den för framtida högvatten.


Boden kommer att pumpas upp med domkrafter och rättas i sidled, därefter läggs nya bärlinor i dimensionen 45x145. Tre stycken bärlinor i bredd för att på så vis få en stadig grund att stå på, totalt 9 regler. Se skiss här nedan. Därefter lagas de skador som uppstod i samband med påkörningen.

Kungshamn den 28 september 2023


Jan Bäck

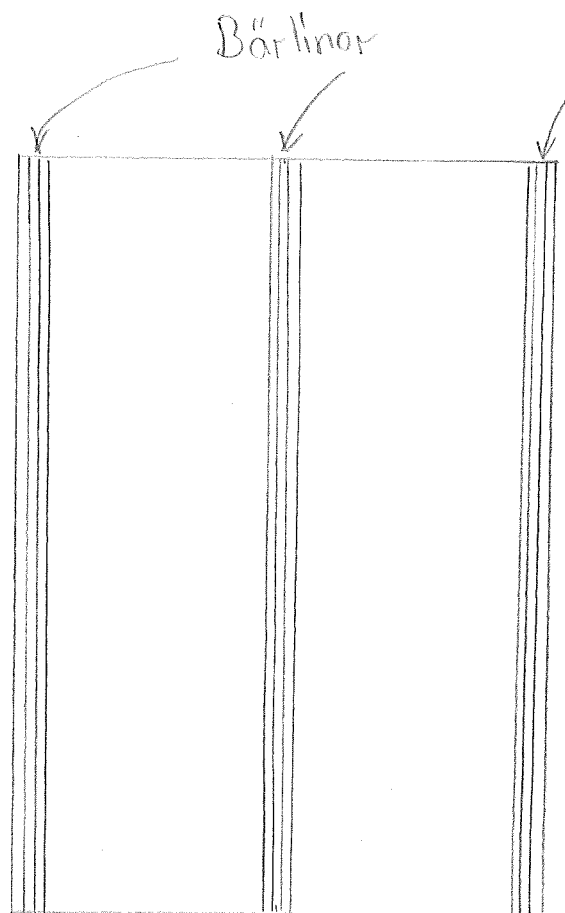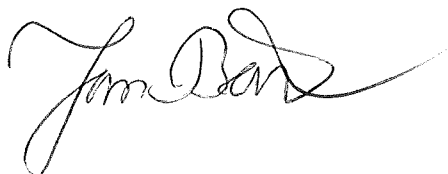

Fasad Väst

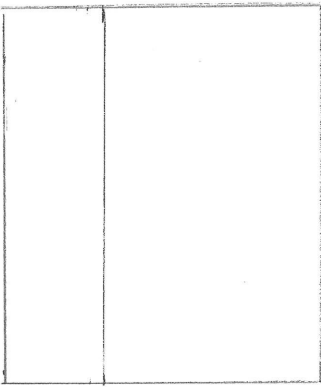


Fasad Nord

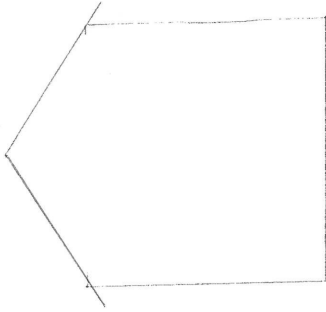


Taklutning 33°

Fasad Öst

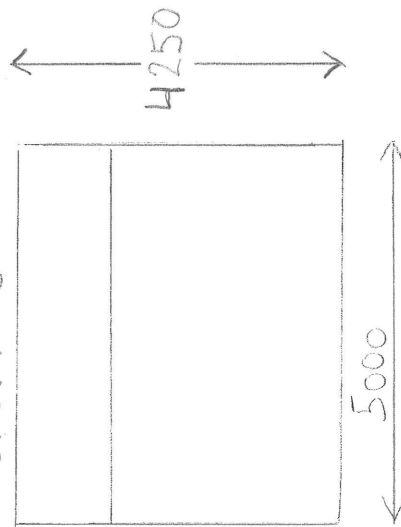

Fasad syd

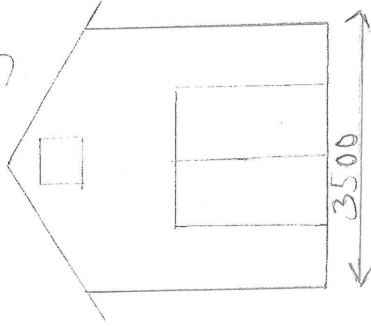

Sjöbod Nr 5 Guleskär  
Gravarne 3:1

SKALA 1:100







