

## Kungörelse – bygglov för badhytt, WC samt mur

### Gravarne 3:1, Stenbogen

Ansökan avser upprustning av Stenbogens badplats. Ansökan avser bygglov för badhytt, WC samt murar. Nytt hopptorn ska även uppföras. Ansökan har diarienummer BN-2023-540.

Handlingar finns tillgängliga på kommunens digitala anslagstavla, [www.sotenas.se/anslagstavla](http://www.sotenas.se/anslagstavla) under tiden 10-24 oktober 2023. Fullständiga handlingar begärs via e-post till [mbk@sotenas.se](mailto:mbk@sotenas.se).

Den som har synpunkter på ansökan har tillfälle att yttra sig senast **2023-10-24**. Yttranden ska vara skriftliga och ska skickas till byggnadsnämnden via e-post till [mbk@sotenas.se](mailto:mbk@sotenas.se) eller post till Sotenäs kommun, byggnadsnämnden, 456 80 Kungshamn.

Frågor besvaras av Susanna Mäki alt. Byggenheten, som nås via växel 0523-66 40 00.

Annat, se anvisningar (förtydligas under "Beskrivning av projektet")

Beskrivning av projektet och eventuella förtydliganden till lämnade uppgifter  
Rivning av bef hopptorn och uppbyggnad av nytt på samma plats  
Uppbyggnad av toalettanläggning med förråd  
Uppbyggnad av enklare omklädnads hytt  
Rivning av mindre mur i bad vik och uppbyggnad av ny  
Uppbyggnad av stödmur i anslutning av entré till badet

**Byggnad/anläggning** Enbostadshus Flerbostadshus, allt över två bostäder

Antal lägenheter

 Rad-, par-, kedjehus Tvåbostadshus Fritidshus Mur, Plank Komplementbyggnad Annan byggnad eller anläggning

Ange typ  
Badplats med wc/omklädnad/hopptorn  
och mindre murar

**Tidplan**Planerat startdatum  
2023-11-01Planerad byggtid, månader  
6

# FÖRESKRIFTER

Koordinatsystem: SWEREF 99 12 00  
 Höjdsystem: RH2000  
 Mått i meter

SOTENÄS KOMMUN  
 Byggnadsnämnden  
 Ankom: 2023-10-05  
 Dnr: BN-2023-540/13

Bet.	Objekt	Ritning	Koordinater
1	Mur vid entreplats	A-45.1-04	X 105836.78, Y 6471231.30 X 105835.53, Y 6471222.18
2	Toalett	A-45.1-01, A-45.2-01	X 105945.95, Y 6471186.80 X 105949.43, Y 6471182.25
3	Mur vid strand	A-45.1-05	X 105889.42, Y 6471164.11 X 105887.71, Y 6471158.81
4	Omklädningshytter	A-45.1-03, A-45.2-03	X 105910.13, Y 6471142.84 X 105908.94, Y 6471136.53
5	Hoppstorn	A-45.1-02, A-45.2-02	X 105890.93, Y 6471104.38 X 105886.62, Y 6471102.42

BET	ÄNDRINGEN AVSER	DATUM	SIGN
<b>BYGGLOV</b>			
<b>SOTENÄS GRAVARNE 3:1</b>			
<b>STENBOGENS BADPLATS</b>			
<b>SYSTRA</b>			
UPPDRAG NR	RITAD/KONSTR AV	GRANSKAD AV	
SE01T22A95	S. DE BERGH	M. MIRSCH	
DATUM	ANSVARIG		
2023-10-05	MALIN MIRSCH		
<b>ÖVERSIKTSPLAN</b>			
<b>PLAN</b>			
SKALA	NUMMER	BET	
1:750	A-01-1-000201	—	



2022-05-03 Grundkarta [.\d0134237\2022-05-03 Grundkarta.dwg]  
 A-40-P0-00 [.\d0134135\A-40-P0-00.dwg]  
 C-10-T0-01 [.\d0134153\C-10-T0-01.dwg]

PLO: 2023-10-05 13:28 C:\PW\_WORKDIR\SYSTRA\INFO\0134136A-01-1-000201.DWG DE BERGH SIMONE  
 SmartHub Ver. A03



Dokumentnummer

C-RF-40000001

Handläggare/uppriktad av	Granskad (konsult)	Godkänd (konsult)	Datum
Gemensamt, SYSTRA	Linnéa Strömberg, SYSTRA	Malin Mirsch, SYSTRA	2023-06-30
Handläggare	Granskad	Godkänd	Senaste revidering / datum

**Sotenäs Gravarne 3:1**  
Stenbogens badplats

**BYGGLOVSHANDLING**

**RITNINGSFÖRTECKNING**

**A - ARKITEKTUR**

REV	REVIDERINGEN AVSER	DATUM	SKAPAD AV	GRANSKAD AV


# FÖRESKRIFTER

Höjdsystem: RH2000  
Mätt i millimeter


SOTENÄS KOMMUN  
Byggnadsnämnden  
Ankom: 2023-09-19  
Dnr: BN-2023-540/1




VISUALISERING

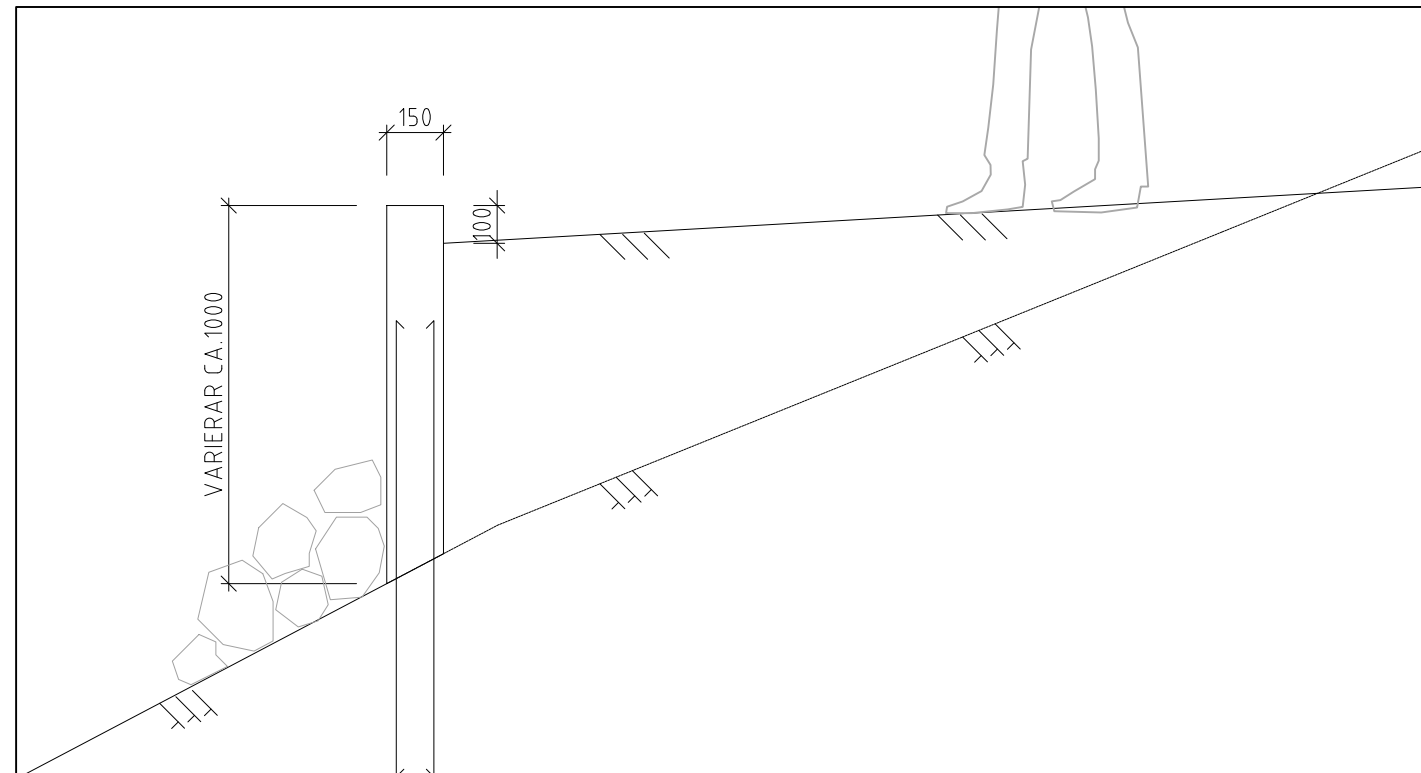

SEKTION 1:20

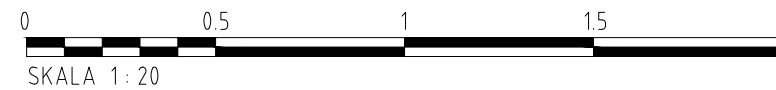

Längd ca. 9,5m

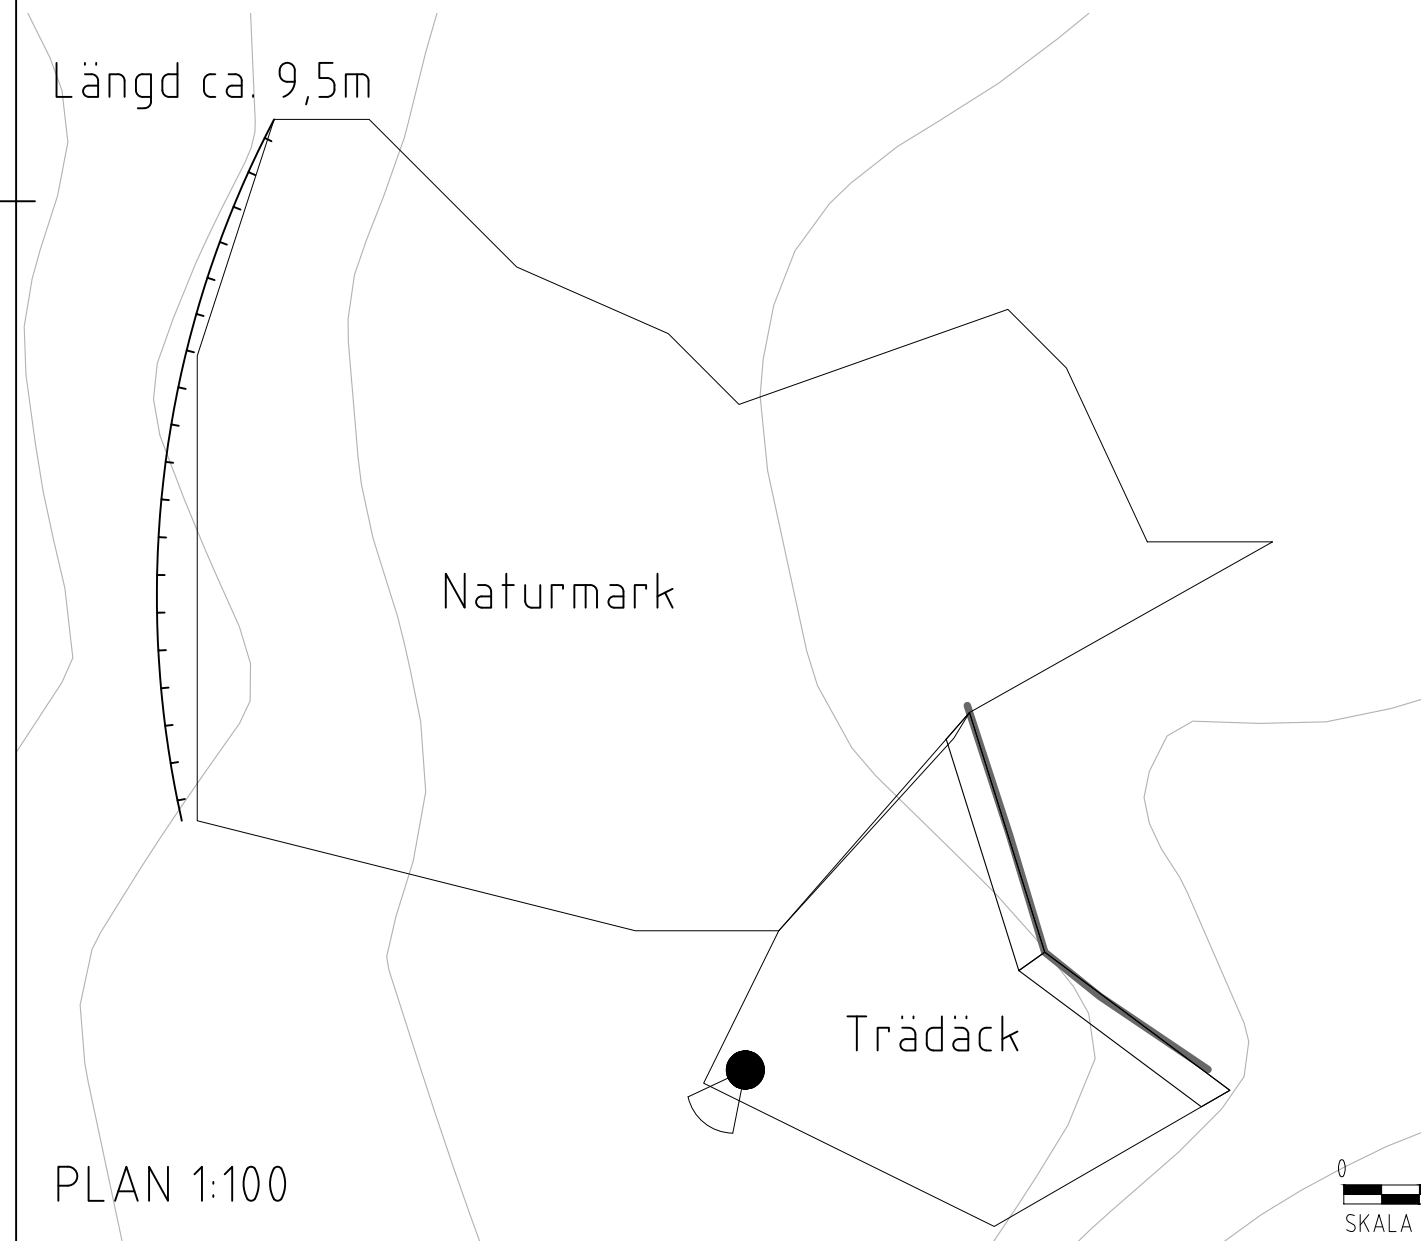

PLAN 1:100




BET	ÄNDRINGEN AVSER	DATUM	SIGN
<b>BYGGLOV</b>			
<b>SOTENÄS GRAVARNE 3:1</b> STENBOGENS BADPLATS			
<b>SYSTRA</b>			
UPPDRAG NR SE01T22A95	RITAD/KONSTR AV S. DE BERGH	GRANSKAD AV M. MIRSCH	
DATUM 2023-06-30	ANSVARIG MALIN MIRSCH		
MUR VID ENTRÉPLATS			
PLAN + SEKTION			
SKALA 1:50	NUMMER A-45.1-04	BET —	


# FÖRESKRIFTER

Höjdsystem: RH2000  
Mått i millimeter


SOTENÄS KOMMUN  
Byggnadsnämnden  
Ankom: 2023-09-19  
Dnr: BN-2023-540/1

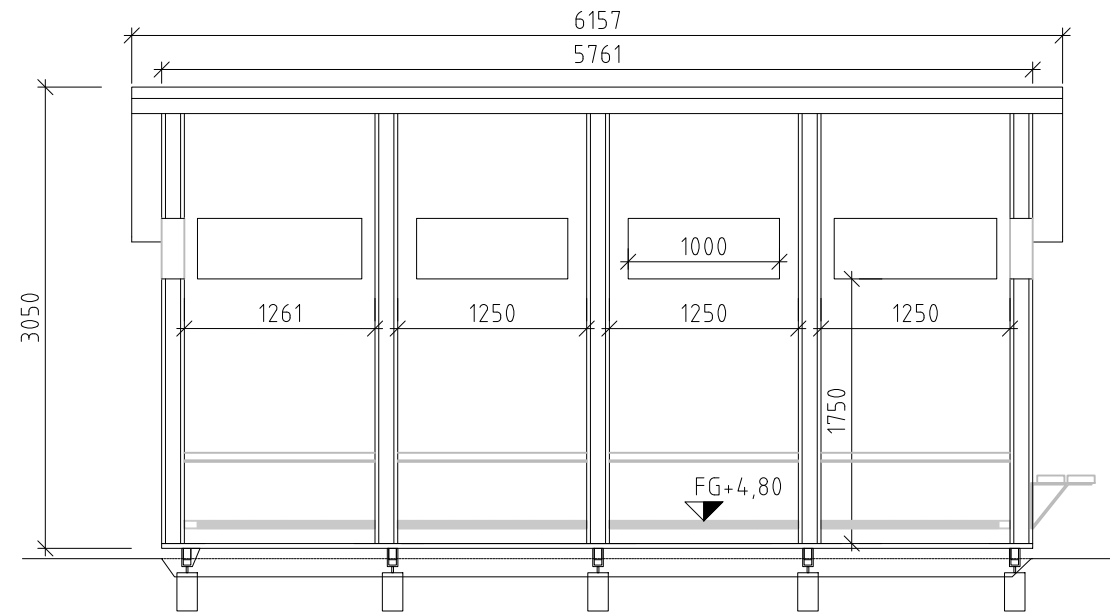


SEKTION B-B 1:50

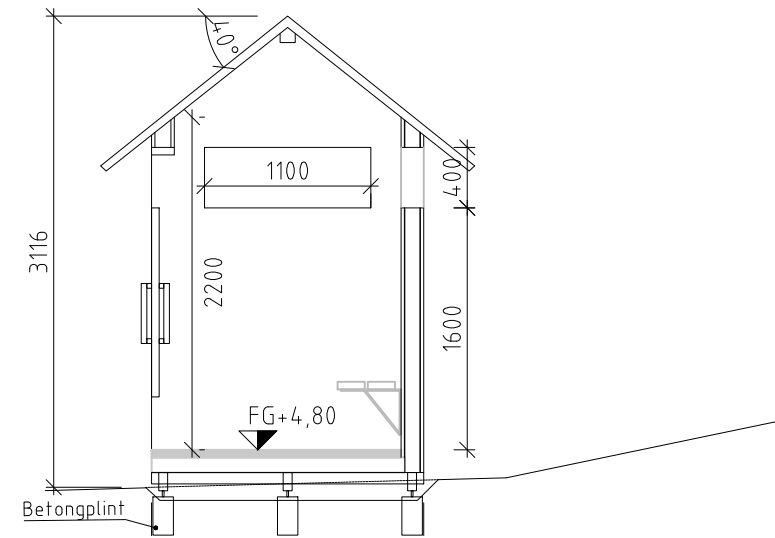

SEKTION A-A 1:50

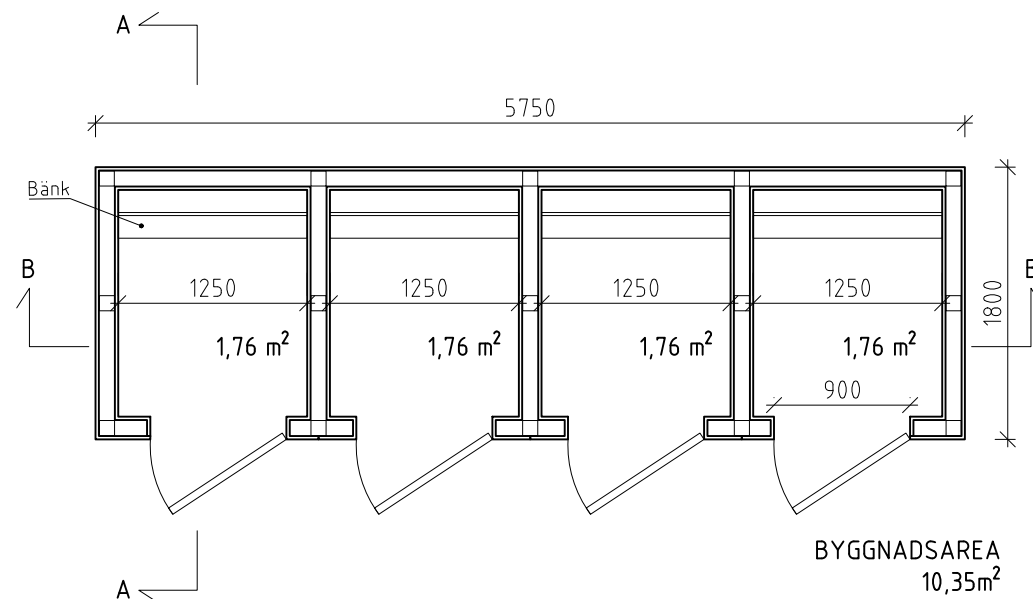

PLAN 1:50

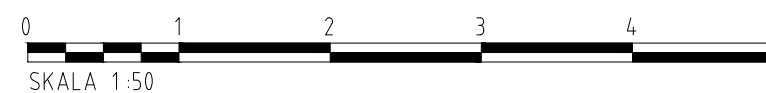


BET	ÄNDRINGEN AVSER	DATUM	SIGN
<b>BYGGLOV</b>			
<b>SOTENÄS GRAVARNE 3:1</b>			
<b>STENBOGENS BADPLATS</b>			
<b>SYSTRA</b>			
UPPDRAG NR SE01T22A95	RITAD/KONSTR AV S. DE BERGH	GRANSKAD AV M. MIRSCH	
DATUM 2023-06-30	ANSVARIG MALIN MIRSCH		
<b>OMKLÄDNINGSHYTTER</b>			
<b>PLAN + SEKTION</b>			
SKALA 1:50	NUMMER A-45.1-03	BET —	


# FÖRESKRIFTER

SOTENÄS KOMMUN  
 Svarstid: 2023-09-19  
 Dnr: BN-2023-540/1


Koordinatsystem: SWEREF 99  
 Höjdsystem: RH2000  
 Mått i millimeter.  
 Plushöjder i meter.  
 Minsta fri höjd 2100 mm.

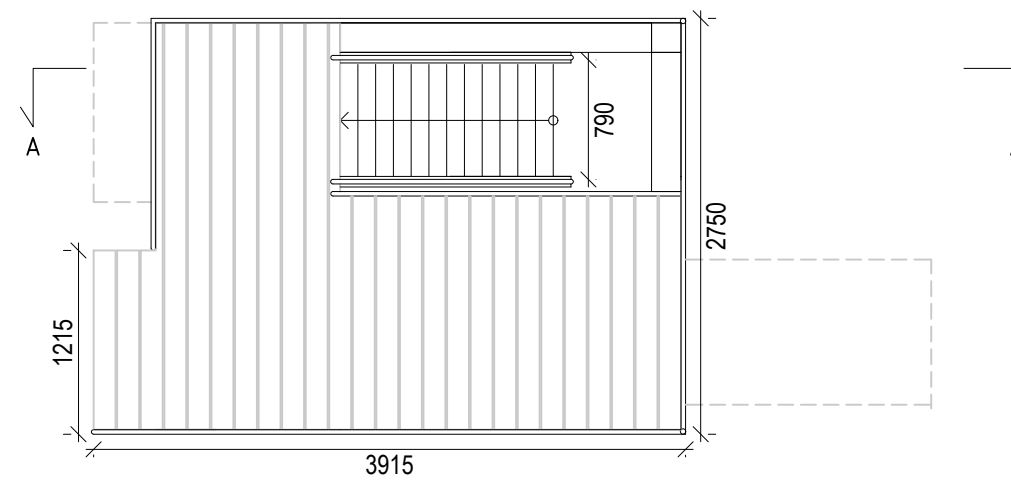


PLAN MVY +8,7m

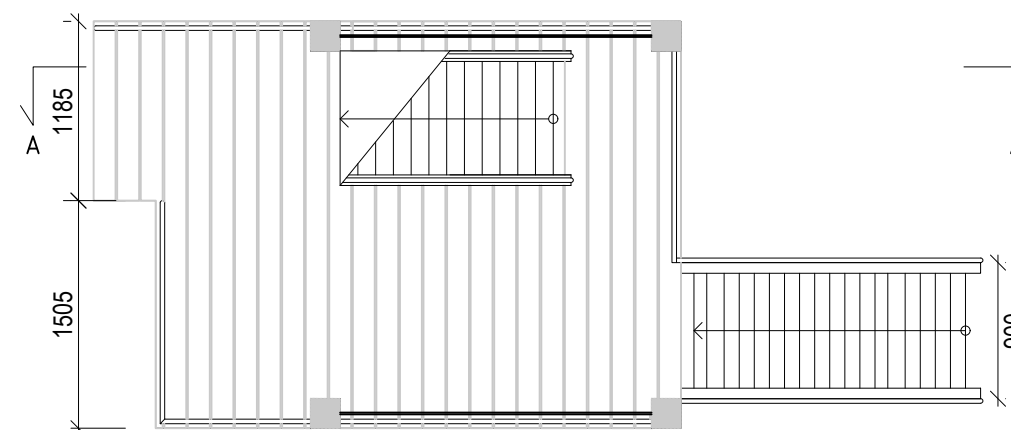

PLAN MVY +6,2m

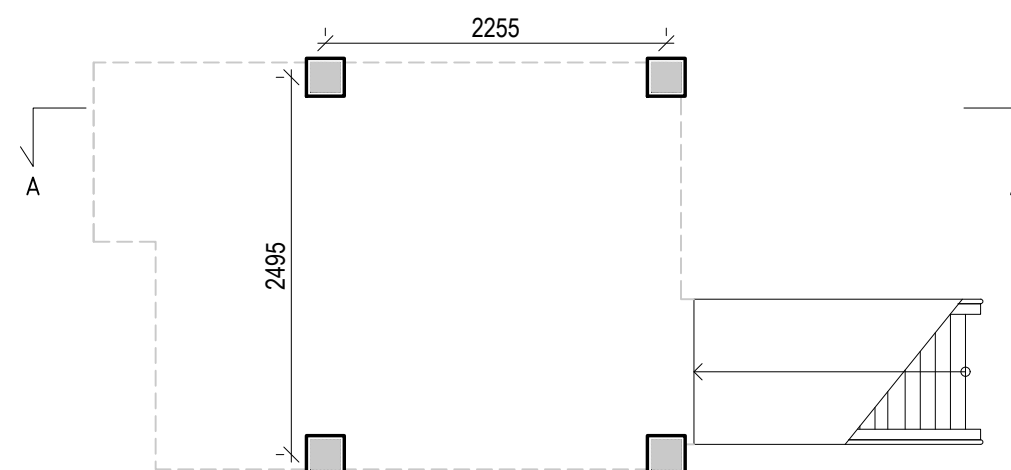


PLAN MVY +6,2m


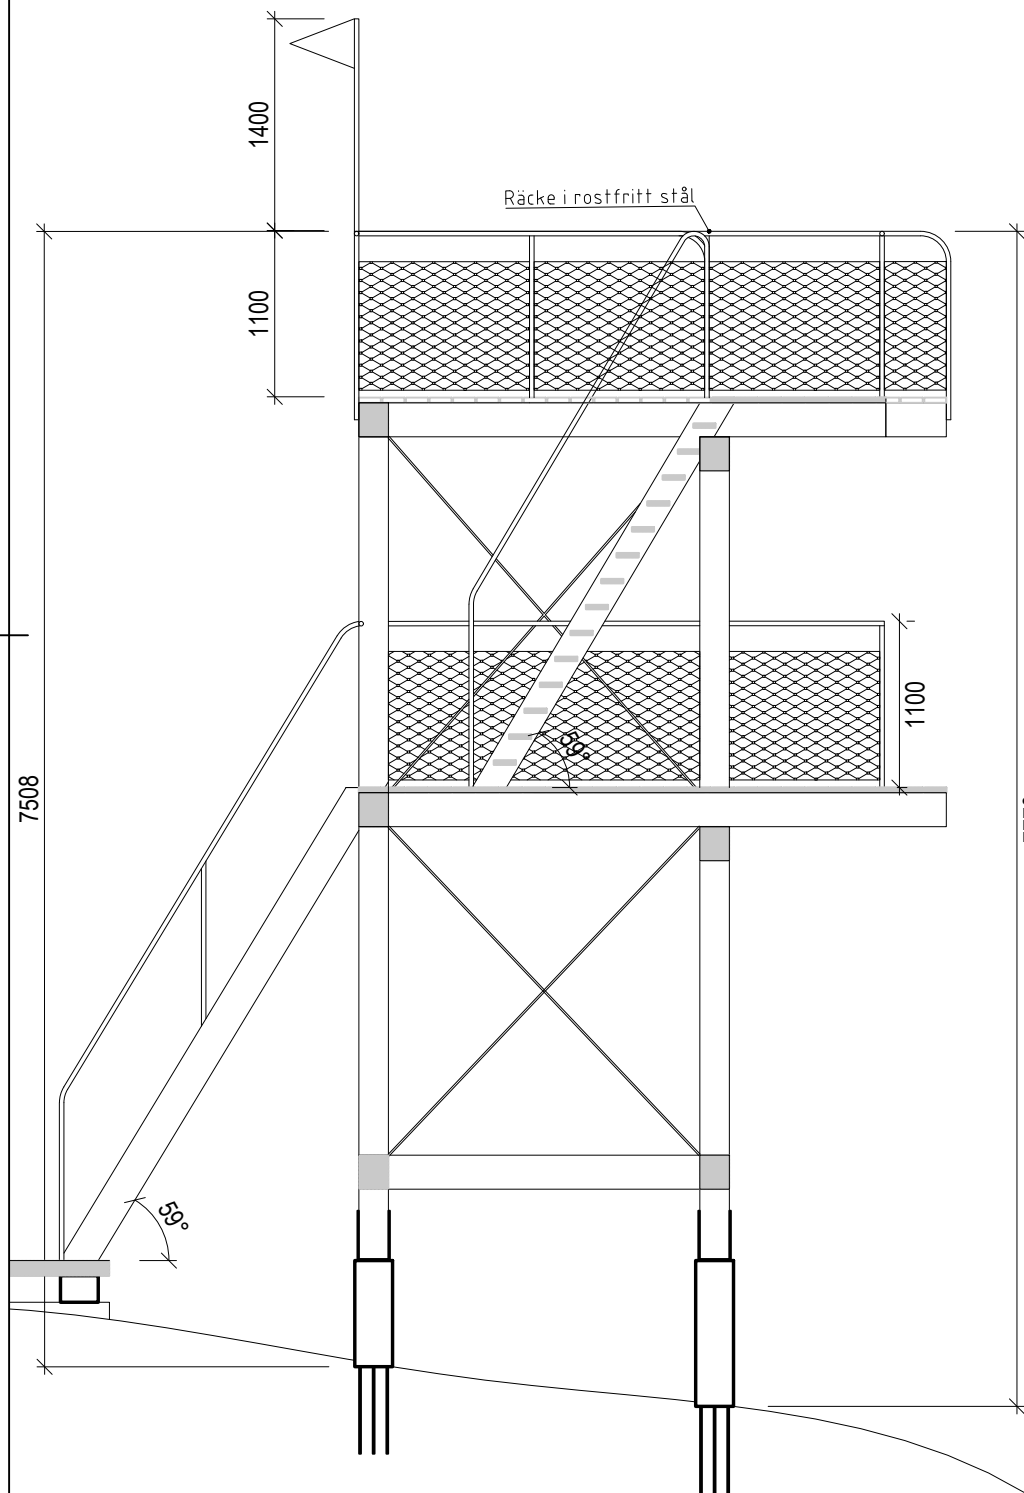


SEKTION A-A

Medelvattenyta 0 m

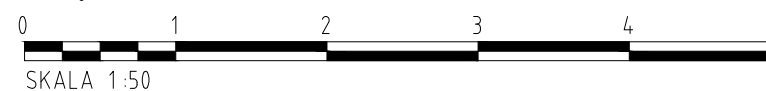


BET	ÄNDRINGEN AVSER	DATUM	SIGN
<b>BYGGLOV</b>			
<b>SOTENÄS GRAVARNE 3:1</b>			
STENBOGENS BADPLATS			
<b>SYSTRA</b>			
UPPDRAG NR SE01T22A95	RITAD/KONSTR AV M.RAY	GRANSKAD AV M.MIRSCH	
DATUM 2023-06-30	ANSVARIG MALIN MIRSCH		
HOPPTORN			
PLAN + SEKTION			
SKALA 1:50	NUMMER A-45.1-02	BET —	

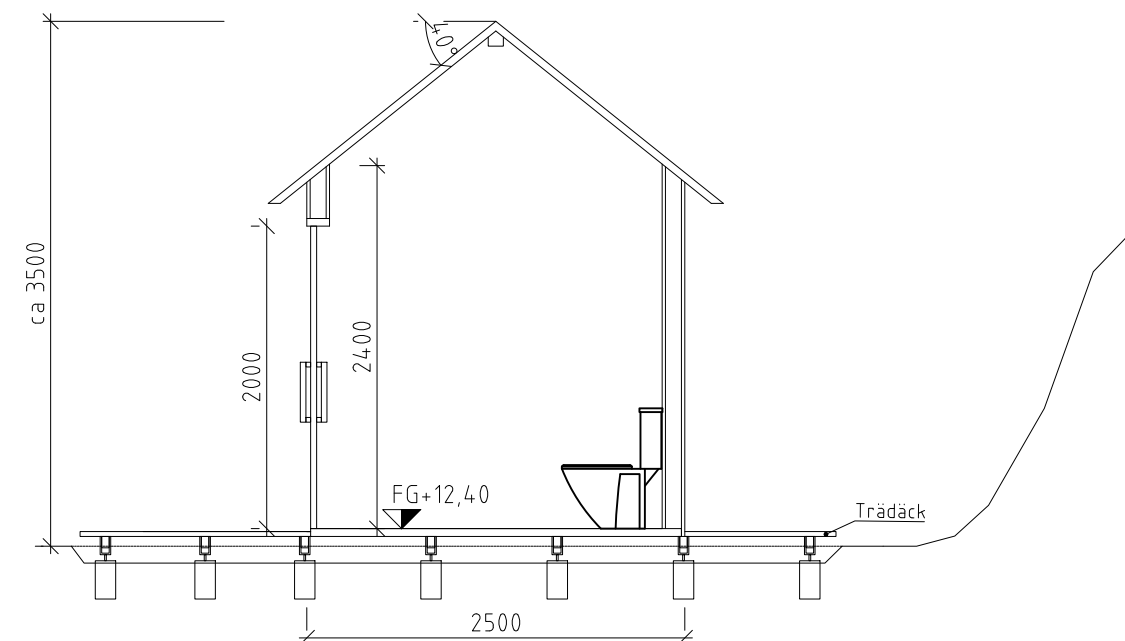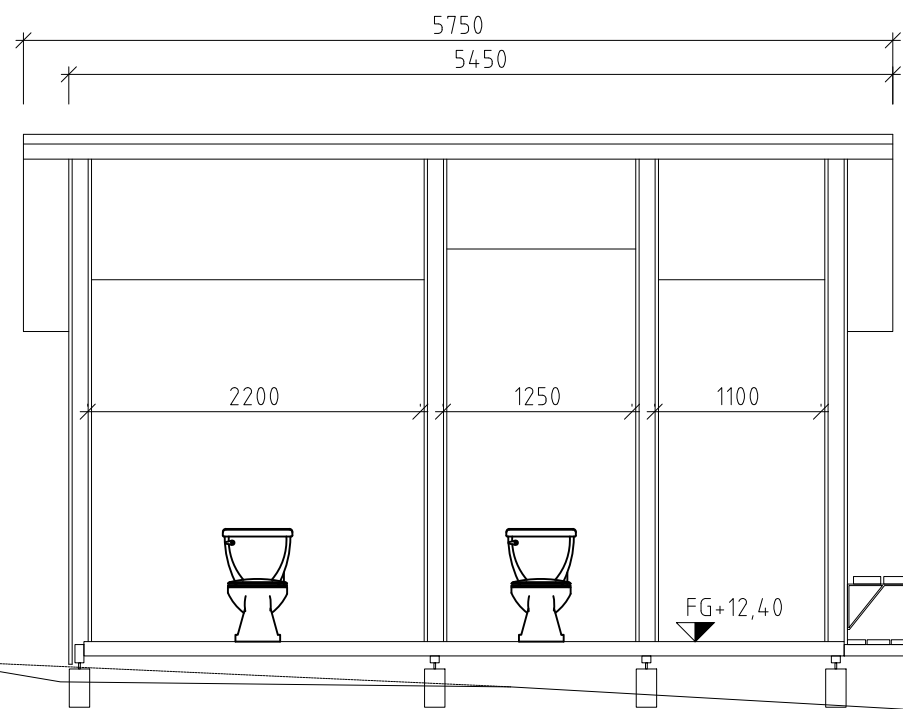


SEKTION A-A 1:50

SEKTION B-B 1:50

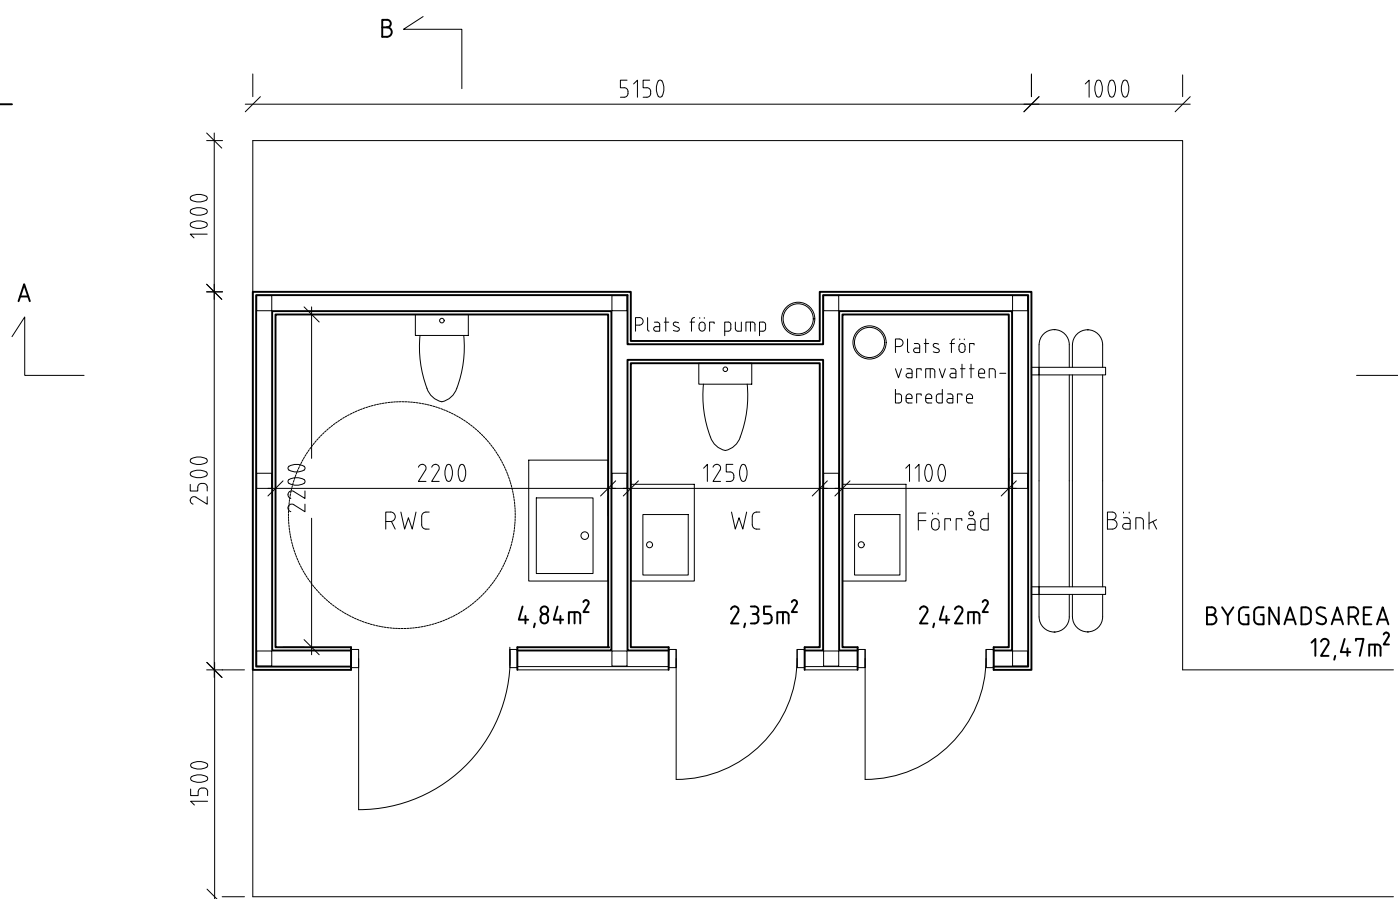

PLAN 1:50

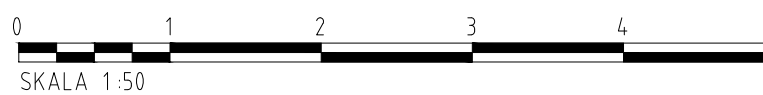

BET	ÄNDRINGEN AVSER	DATUM	SIGN
<b>BYGGLOV</b>			
<b>SOTENÄS GRAVARNE 3:1</b>			
<b>STEMBOGENS BADPLATS</b>			
<b>SYSTRA</b>			
UPPDRAG NR SE01T22A95	RITAD/KONSTR AV S. DE BERGH	GRANSKAD AV M. MIRSCH	
DATUM 2023-06-30	ANSVARIG MALIN MIRSCH		
TOALETTER			
PLAN + SEKTION			
SKALA 1:50	NUMMER A-45.1-01	BET —	



# FÖRESKRIFTER

Koordinatsystem: SWEREF 99 12 00  
Höjdsystem: RH2000  
Mått i meter

SOTENÄS KOMMUN  
Byggnadsnämnden  
Ankom: 2023-09-19  
Dnr: BN-2023-540/1

KONNEKTION TILL RITNING A-45.0-01


MUR VID STRAND

OMKLÄDNINGSHYTTER  
FG+4.80

HOPPTORN

SOT\*POL\*23011

BET	ÄNDRINGEN AVSER	DATUM	SIGN
<b>BYGGLOV</b>			
<b>SOTENÄS GRAVARNE 3:1</b> STENBOGENS BADPLATS			
<b>SYSTRA</b>			
UPPDRAG NR	RITAD/KONSTR AV	GRANSKAD AV	
SE01T22A95	S. DE BERGH	M. MIRSCH	
DATUM	ANSVARIG		
2023-06-30	MALIN MIRSCH		
SITUATIONSPLAN			
PLAN			
SKALA	NUMMER	BET	
1:500	A-45.0-03	—	

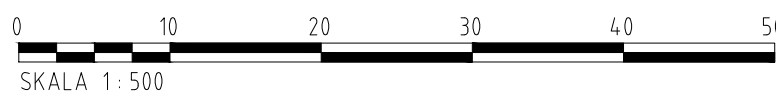

LEDNRÄTT

ida\_itenname

plottime

ida\_username


# FÖRESKRIFTER

Koordinatsystem: SWEREF 99 12 00  
Höjdsystem: RH2000  
Mått i meter

SOTENÄS KOMMUN  
Byggnadsnämnden  
Ankom: 2023-09-19  
Dnr: BN-2023-540/1

2022-05-03 Grundkarta [.\00134237\2022-05-03 Grundkarta.dwg]  
A-40-P0-00 [.\00134135\A-40-P0-00.dwg]  
C-10-T0-01 [.\00134153\C-10-T0-01.dwg]

KONNEKTION TILL RITNING A-45.0-01

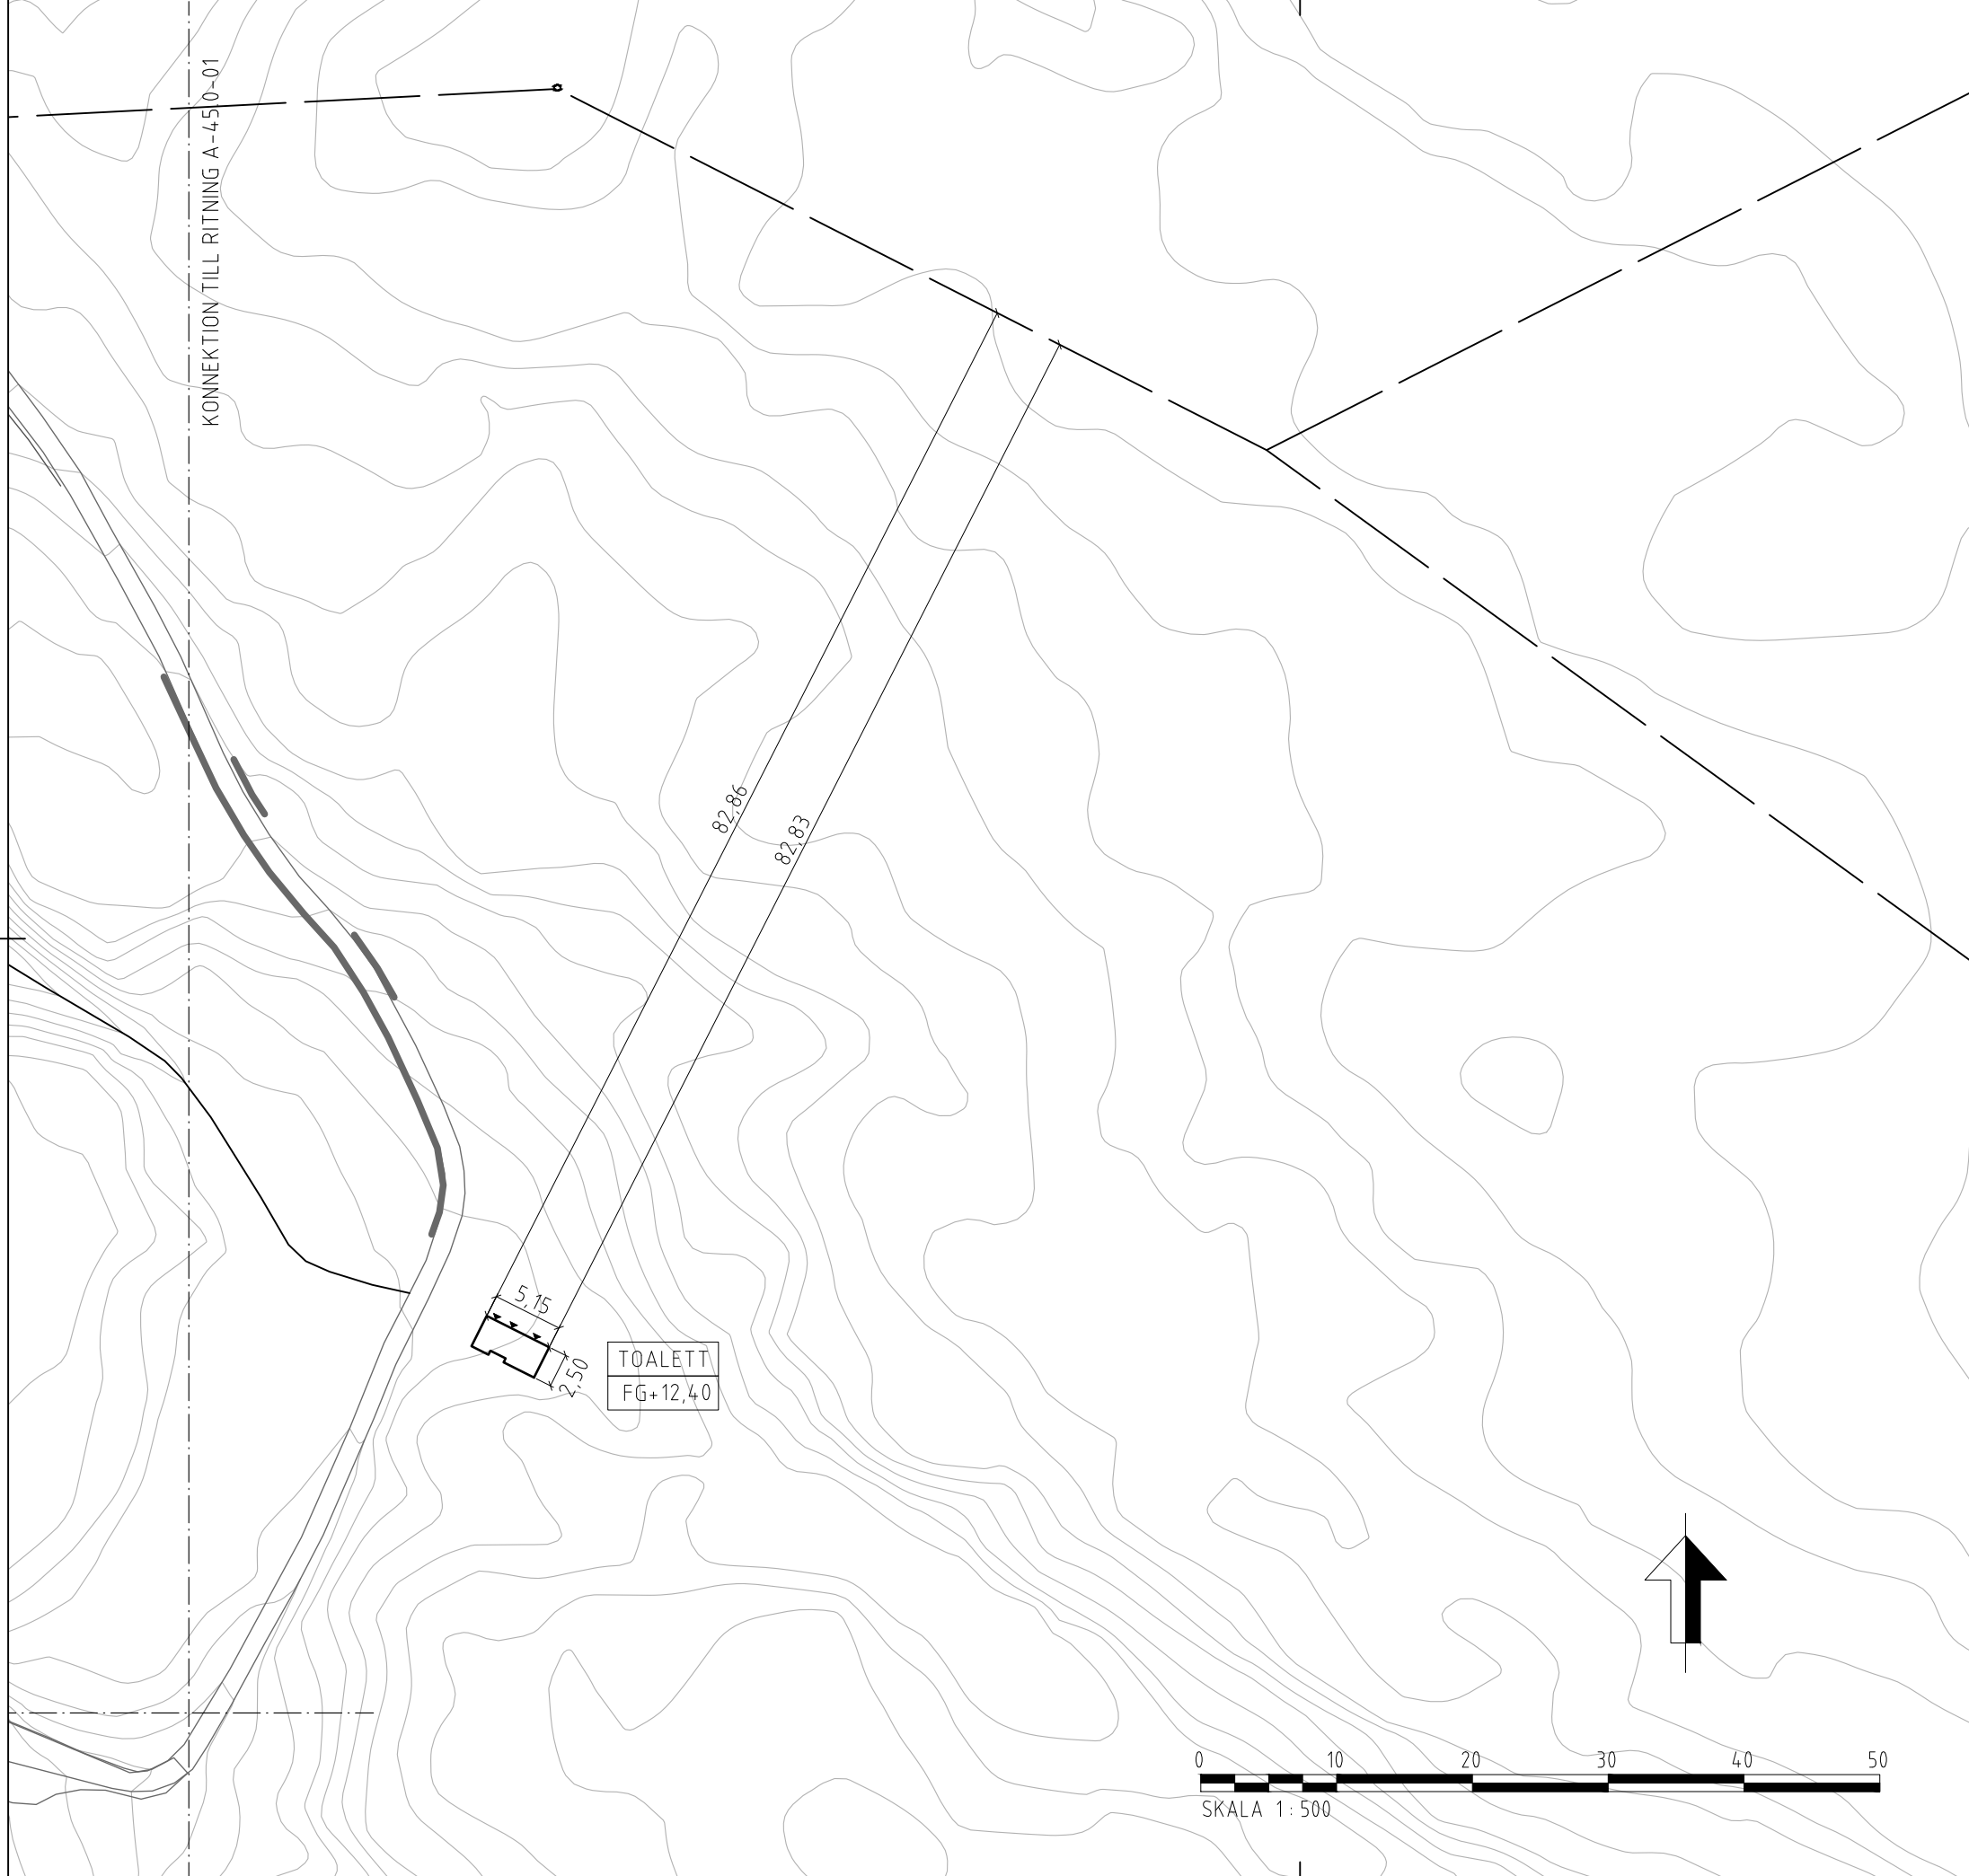

BET	ÄNDRINGEN AVSER	DATUM	SIGN
<b>BYGGLOV</b>			
<b>SOTENÄS GRAVARNE 3:1</b> STENBOGENS BADPLATS			
<b>SYSTRA</b>			
UPPDRAG NR SE01T22A95	RITAD/KONSTR AV S. DE BERGH	GRANSKAD AV M. MIRSCH	
DATUM 2023-06-30	ANSVARIG MALIN MIRSCH		
SITUATIONSPLAN			
PLAN			
SKALA 1:500	NUMMER A-45.0-02	BET —	

PL: 2023-06-27 16:54 C:\PW\_WORKDIR\SYSTRA\_SH\_03\_CL\_01\GRONEBORG@SYSTRA.INFO\0134136A-45-0-02.DWG CRONEBORG GABRIELLA  
SmartHub Ver. A03

# FÖRESKRIFTER

Koordinatsystem: SWEREF 99 12 00  
Höjdsystem: RH2000  
Mått i meter

SOTENÄS KOMMUN  
Byggnadsnämnden  
Ankom: 2023-09-19  
Dnr: BN-2023-540/1



BET	ÄNDRINGEN AVSER	DATUM	SIGN
<b>BYGGLOV</b>			
<b>SOTENÄS GRAVARNE 3:1</b> STENBOGENS BADPLATS			
<b>SYSTRA</b>			
UPPDRAG NR SE01T22A95	RITAD/KONSTR AV S. DE BERGH	GRANSKAD AV M. MIRSCH	
DATUM 2023-06-30	ANSVARIG MALIN MIRSCH		
<b>SITUATIONSPLAN</b>			
<b>PLAN</b>			
SKALA 1:500	NUMMER A-45.0-01	BET —	


2022-05-03 Grundkarta [.\d0134237\2022-05-03 Grundkarta.dwg]  
A-40-P0-00 [.\d0134135\A-40-P0-00.dwg]  
C-10-T0-01 [.\d0134153\C-10-T0-01.dwg]

PLO: 2023-06-27 16:58 C:\PW\_WORKDIR\SYSTRA\_SH\_03\_CL\_01\GCRONEBORG@SYSTRA.INFO\0134136A-45-0-01.DWG CRONEBORG GABRIELLA  
SmartHub Ver. A03


# FÖRKLARINGAR

SOTENÄS KOMMUN  
Byggnadsnämnden  
Ankom: 2023-09-19  
Dnr: BN-2023-540/1

- A Flaggstång integrerad i räcke
- B Dragstag i rostfritt stål
- C Betongfundament
- D Stolpsko i stål
- E Skyddnät av rostfritt stål "x-tend" eller liknande
- F Limträkonstruktion tryckimpregnerad
- G Tryckimpregnerad furu
- H Räcke i syrafast rostfritt stål

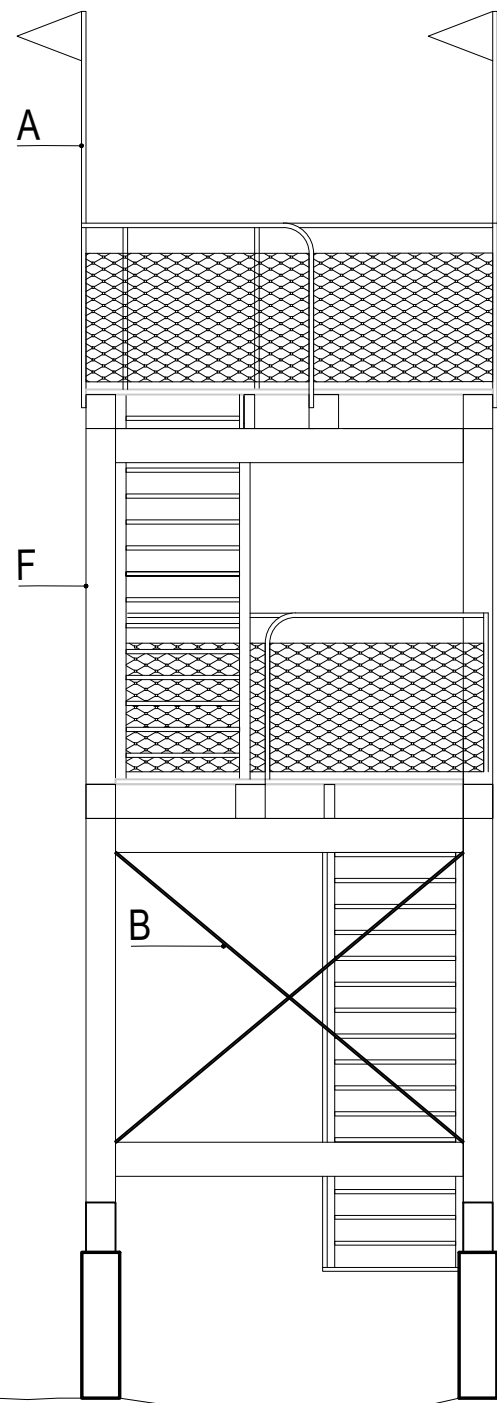

FASAD MOT SYDOST

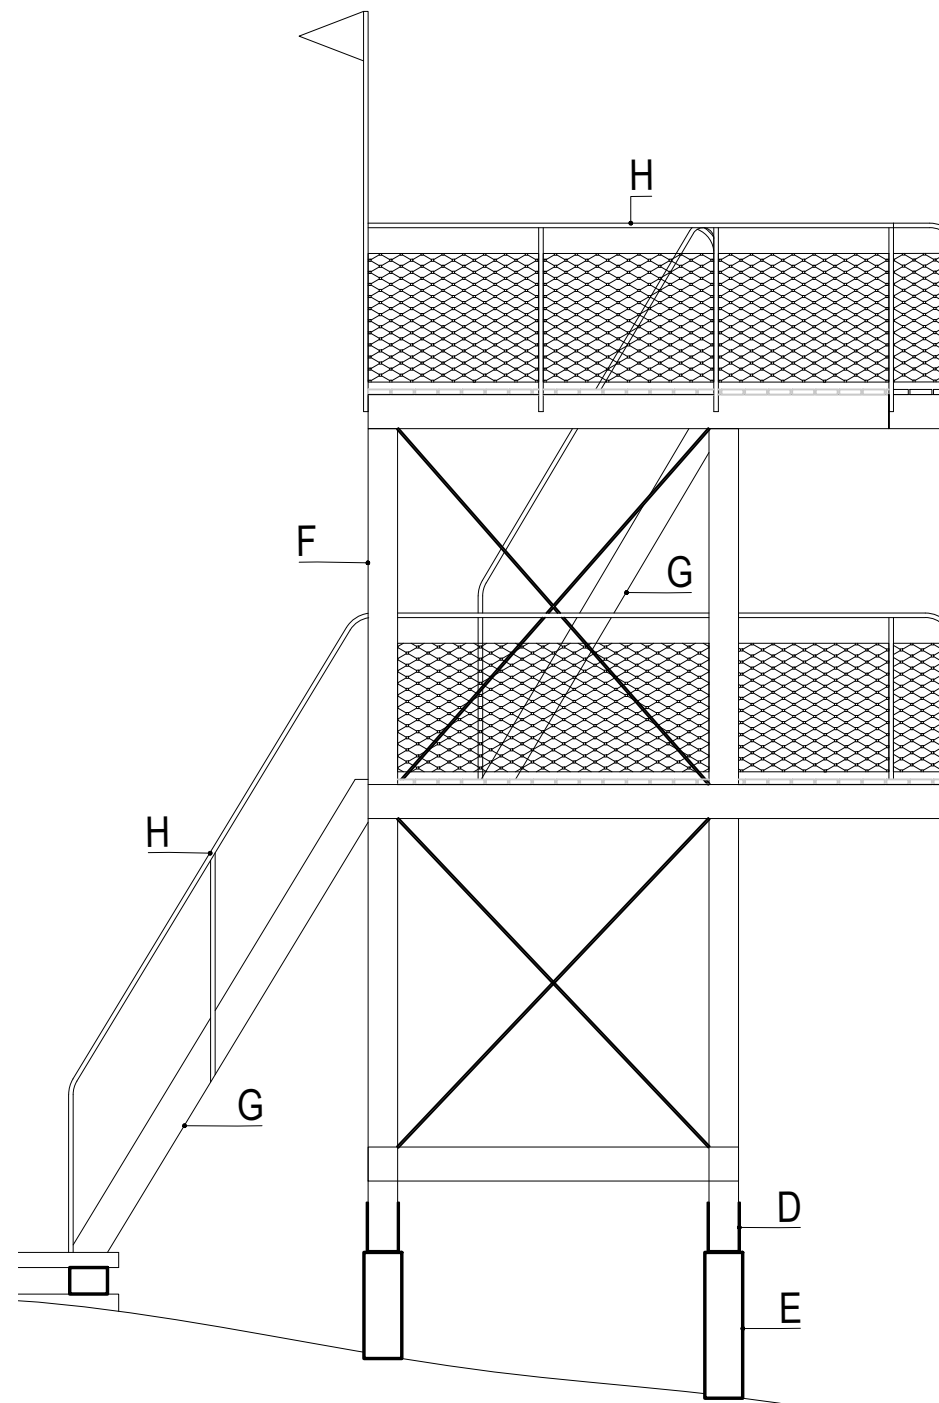

FASAD MOT NORDVÄST




BET	ÄNDRINGEN AVSER	DATUM	SIGN
<b>BYGGLOV</b>			
<b>SOTENÄS GRAVARNE 3:1</b>			
STENBOGENS BADPLATS			
<b>SYSTRA</b>			
UPPDRAG NR <b>SE01T22A95</b>	RITAD/KONSTR AV <b>M.RAY</b>	GRANSKAD AV <b>M. MIRSCH</b>	
DATUM <b>2023-06-30</b>	ANSVARIG <b>MALIN MIRSCH</b>		
<b>HOPPTORN</b>			
<b>FASADER NORDVÄST OCH SYDOST</b>			
SKALA <b>1:50</b>	NUMMER <b>A-45.2-12</b>	BET <b>—</b>	


# FÖRESKRIFTER

Höjdsystem: RH2000  
Mått i milimeter


SOTENÄS KOMMUN  
Byggnadsnämnden  
Ankom: 2023-09-19  
Dnr: BN-2023-540/1

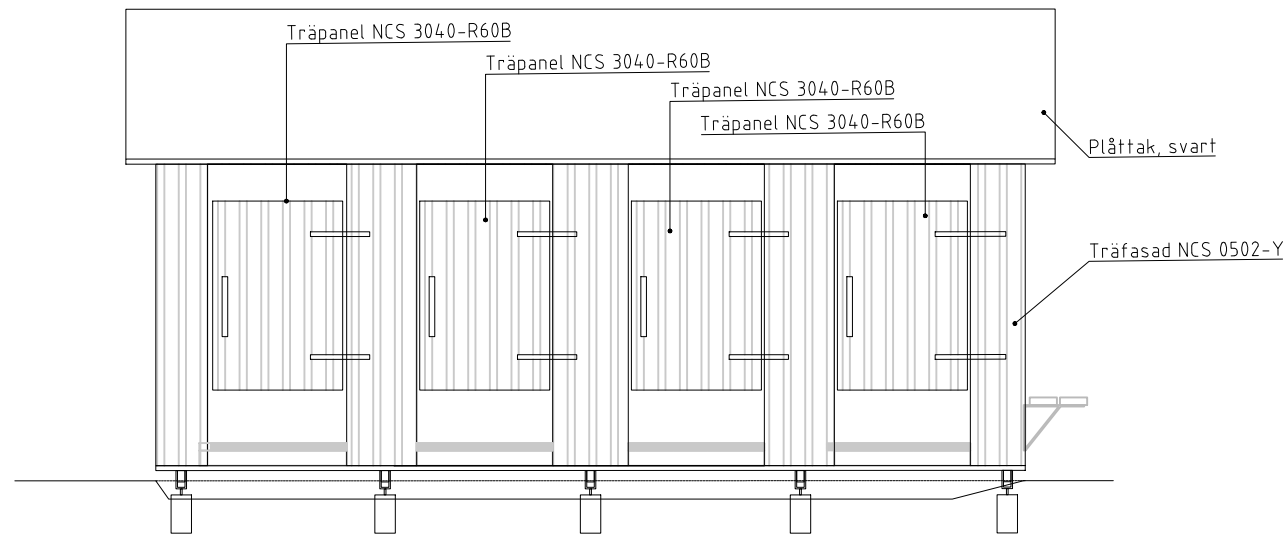


FASAD MOT VÄSTER

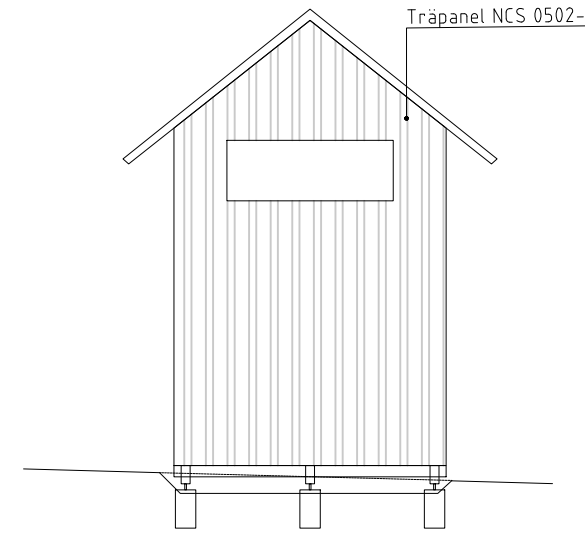

FASAD MOT NORR

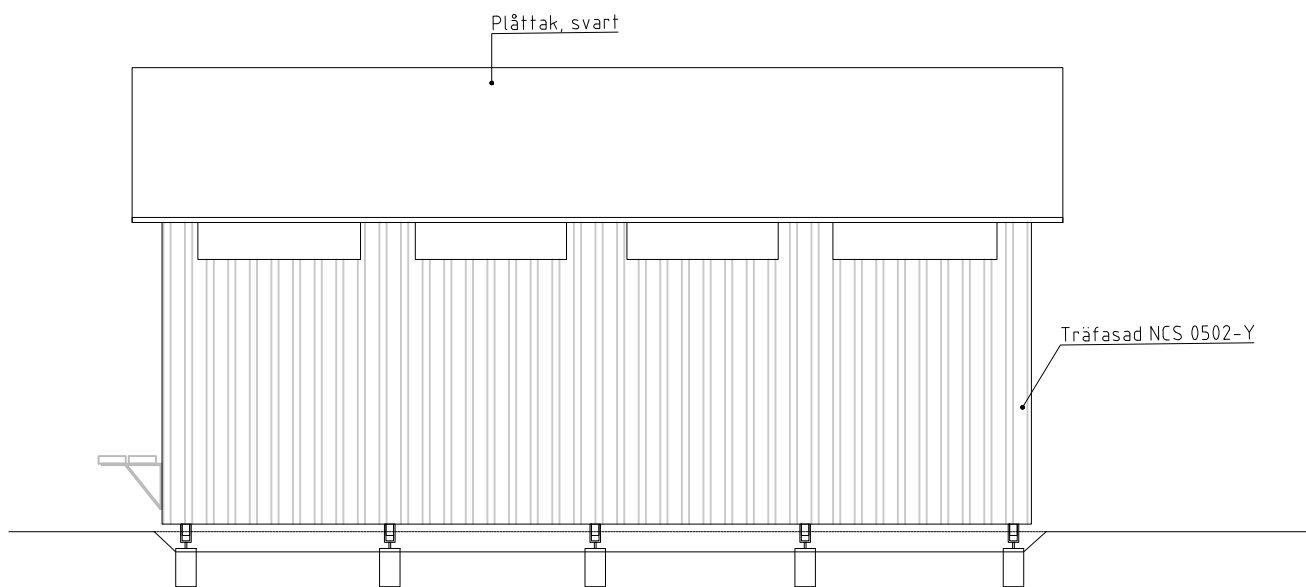

FASAD MOT ÖSTER

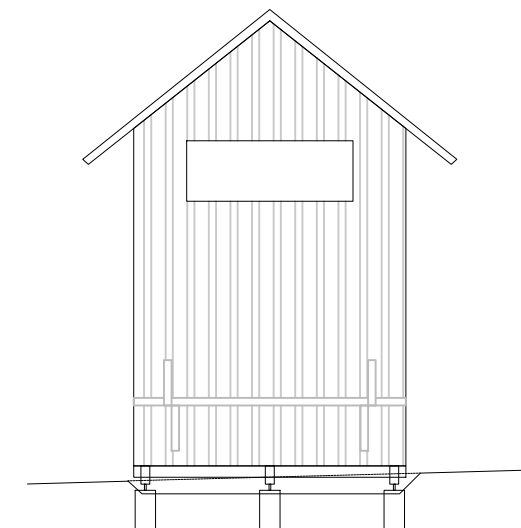

FASAD MOT SÖDER



## GRANSKNINGSHANDLING 2023-06-02

BET	ÄNDRINGEN AVSER	DATUM	SIGN
-----	-----------------	-------	------

### BYGGLOV

SOTENÄS GRAVARNE 3:1  
STENBOGENS BADPLATS

**SYSTRA**

UPPDRAG NR SE01T22A95	RITAD/KONSTR AV S. DE BERGH	GRANSKAD AV M. MIRSCH
DATUM 2023-06-30	ANSVARIG MALIN MIRSCH	

OMKLÄDNINGSHYTTER


FASADER

SKALA 1:50	NUMMER A-45.2-03	BET —
---------------	---------------------	----------

# FÖRKLARINGAR


SOTENÄS KOMMUN  
Byggnadsnämnden  
Ankom: 2023-09-19  
Dnr: BN-2023-540/1

- A Flaggstång integrerad i räcke
- B Dragstag i rostfritt stål
- C Betongfundament
- D Stolpsko i stål
- E Skyddnät av rostfritt stål "x-tend" eller liknande
- F Limträkonstruktion tryckimpregnerad
- G Tryckimpregnerad furu
- H Räcke i syrafast rostfritt stål

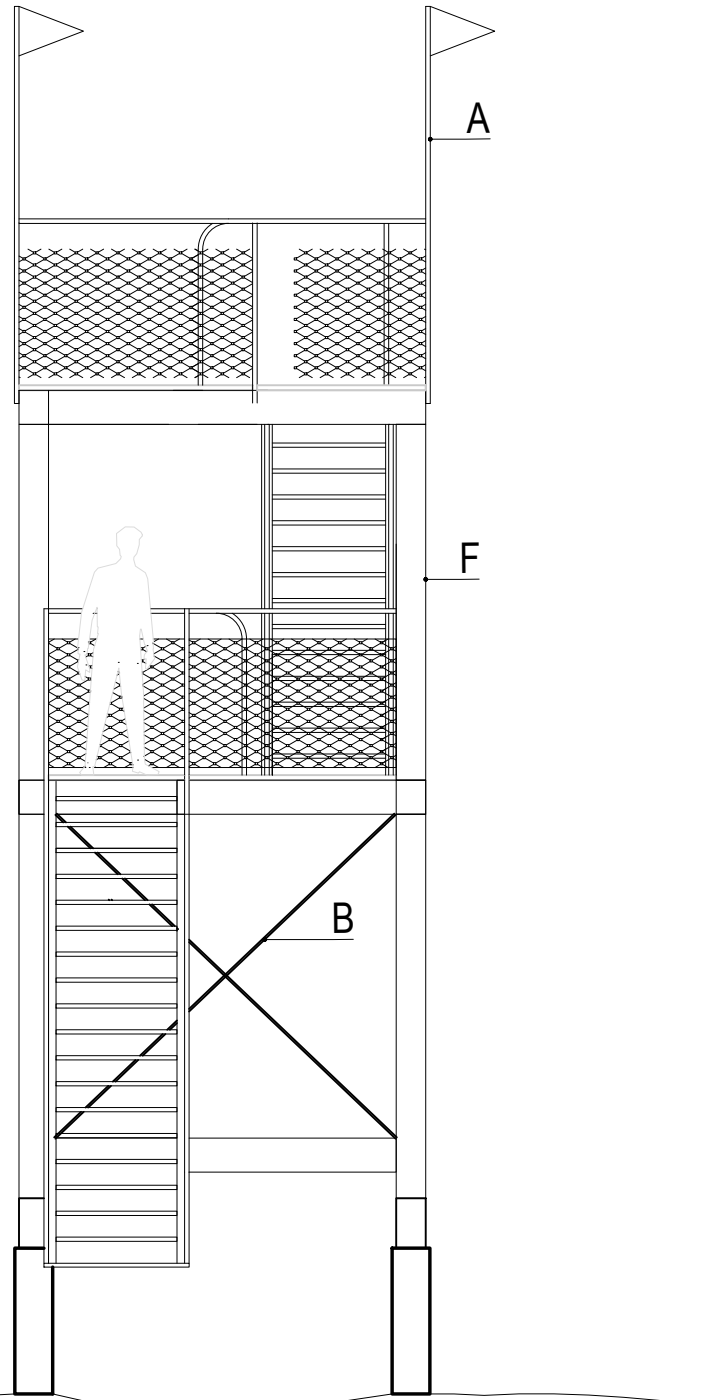

Medelvattennivå


FASAD MOT NORDOST

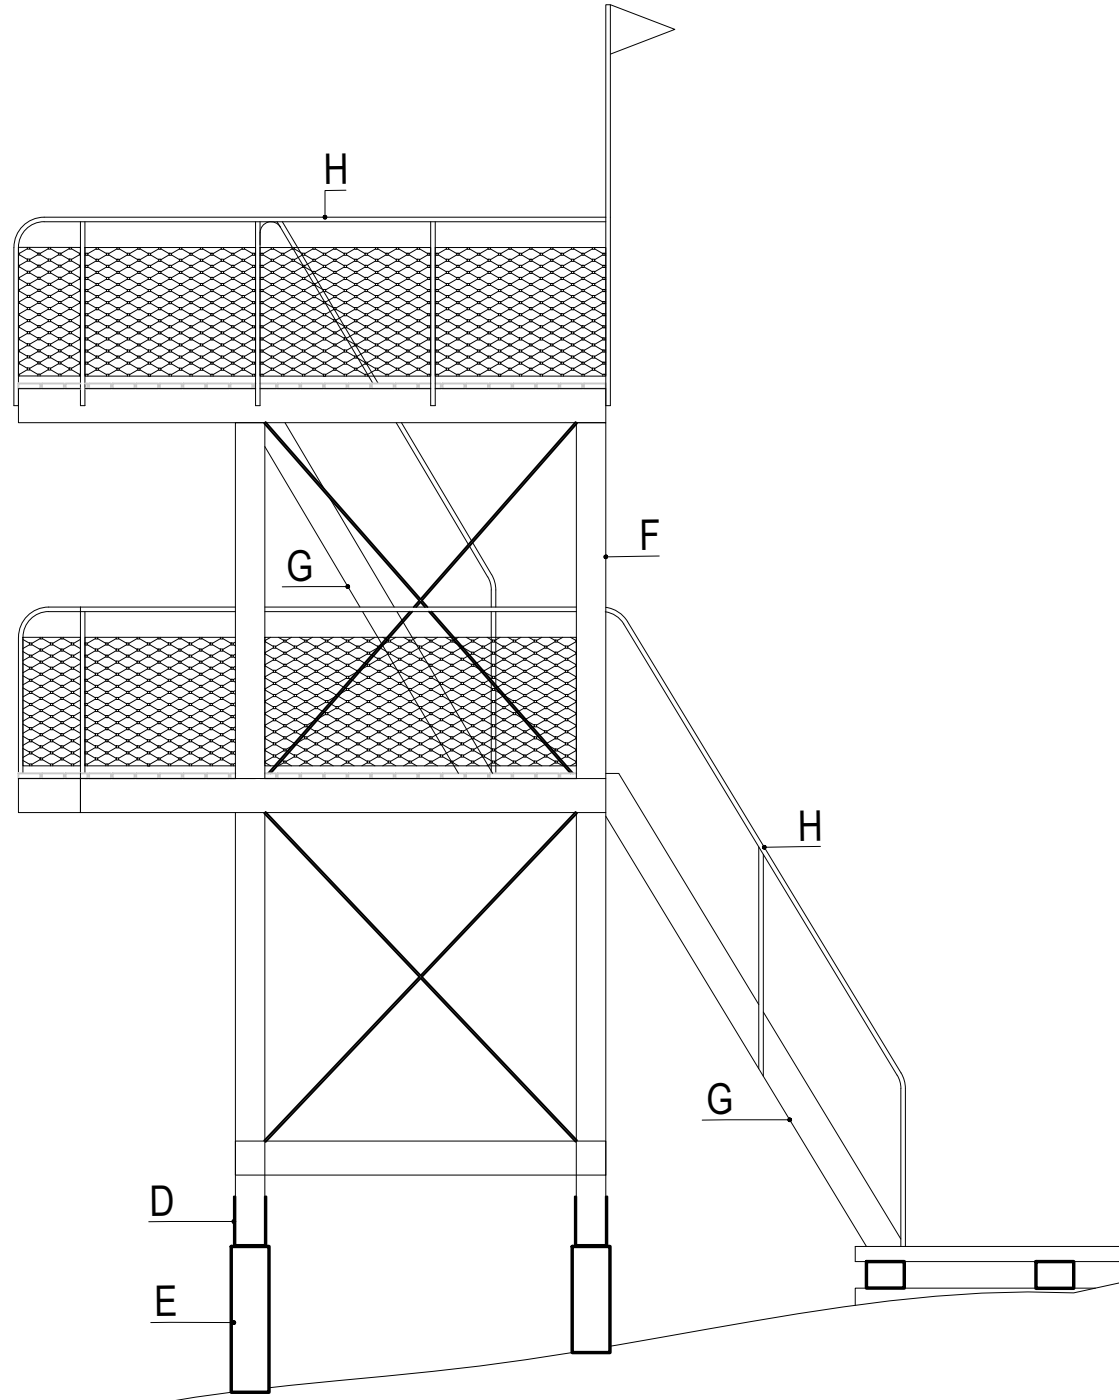


FASAD MOT SYDVÄST




BET	ÄNDRINGEN AVSER	DATUM	SIGN
<b>BYGGLOV</b>			
<b>SOTENÄS GRAVARNE 3:1</b>			
<b>STENBOGENS BADPLATS</b>			
<b>SYSTRA</b>			
UPPDRAG NR <b>SE01T22A95</b>	RITAD/KONSTR AV <b>M.RAY</b>	GRANSKAD AV <b>M. MIRSCH</b>	
DATUM <b>2023-06-30</b>	ANSVARIG <b>MALIN MIRSCH</b>		
<b>HOPPTORN</b>			
<b>FASADER NORDOST OCH SYDVÄST</b>			
SKALA <b>1:50</b>	NUMMER <b>A-45.2-02</b>	BET <b>—</b>	

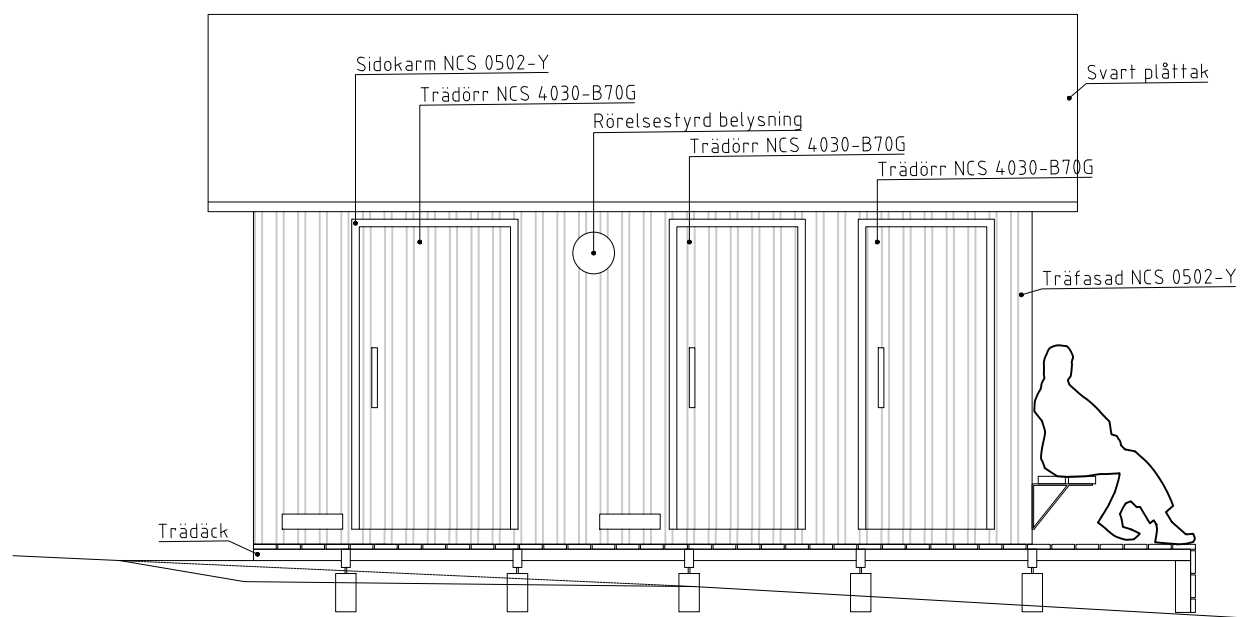


FASAD MOT NORR

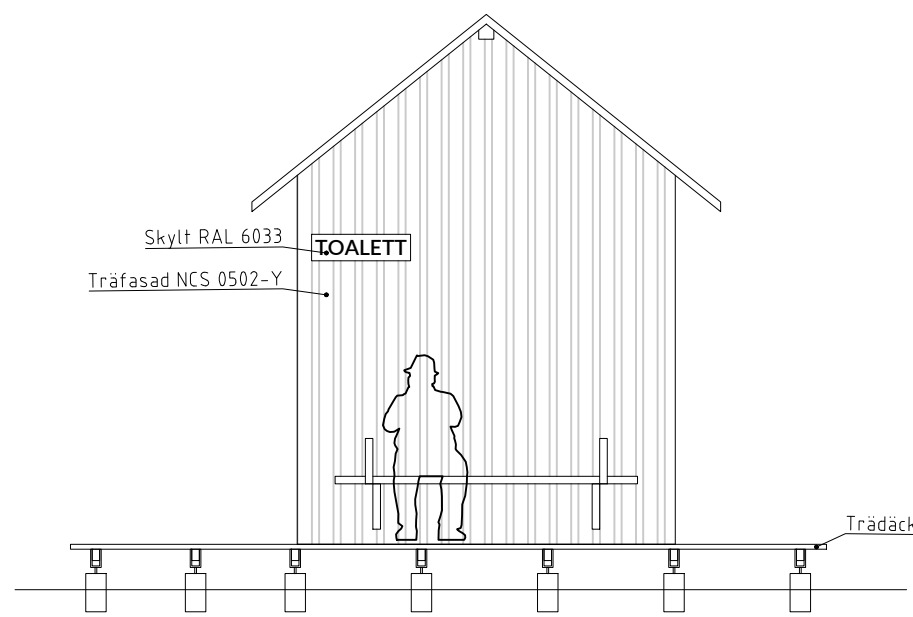


FASAD MOT VÄSTER

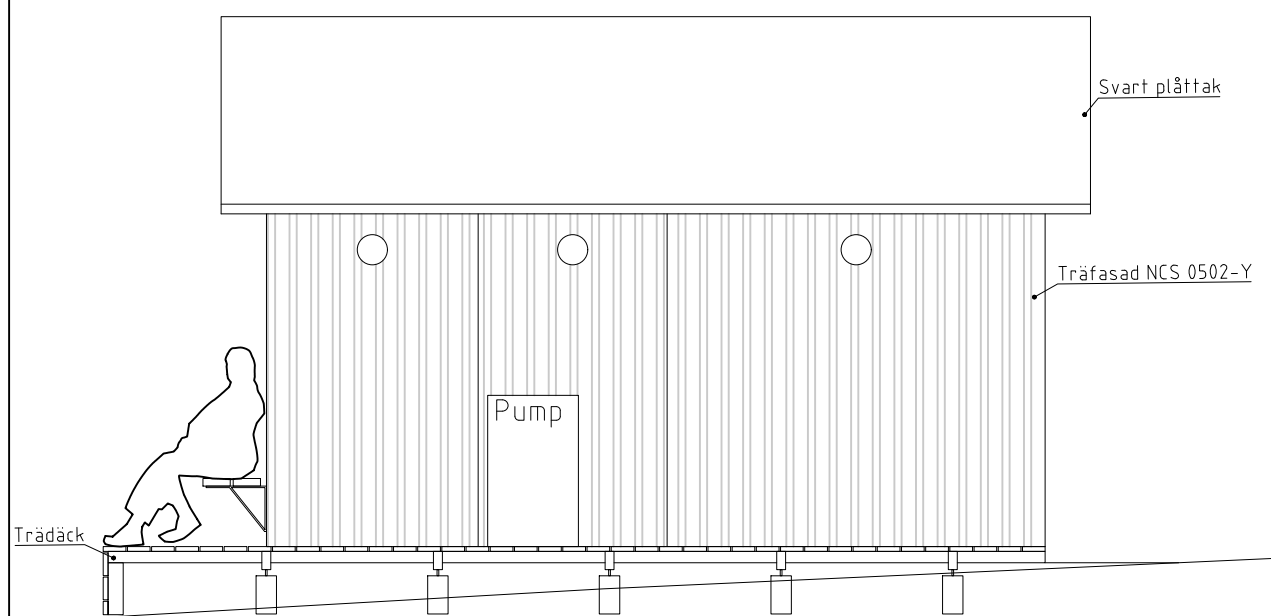

FASAD MOT SÖDER

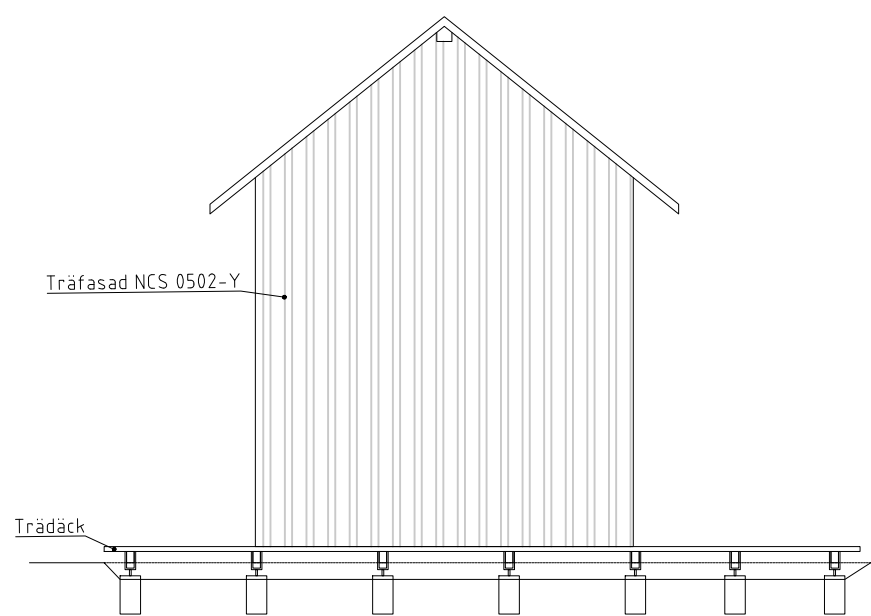

FASAD MOT ÖSTER

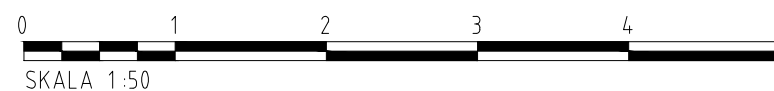

BET	ÄNDRINGEN AVSER	DATUM	SIGN
<b>BYGGLOV</b>			
<b>SOTENÄS GRAVARNE 3:1</b>			
<b>STENBOGENS BADPLATS</b>			
<b>SYSTRA</b>			
UPPDRAG NR <b>SE01T22A95</b>	RITAD/KONSTR AV <b>S. DE BERGH</b>	GRANSKAD AV <b>M. MIRSCH</b>	
DATUM <b>2023-06-30</b>	ANSVARIG <b>MALIN MIRSCH</b>		
<b>TOALETTER</b>			
<b>FASADER</b>			
SKALA <b>1:50</b>	NUMMER <b>A-45.2-01</b>	BET <b>—</b>	

# FÖRESKRIFTER

Höjdsystem: RH2000  
Mått i millimeter

SOTENÄS KOMMUN  
Byggnadsnämnden  
Ankom: 2023-09-19  
Dnr: BN-2023-540/1

SEKTION A-A

Spång

Medelvattennivå

Påfylld sand

SEKTION B-B

Längd ca. 5,5m

Spång

Strand

Trappa

PLAN

SKALA 1:50

BET	ÄNDRINGEN AVSER	DATUM	SIGN
<b>BYGGLOV</b>			
<b>SOTENÄS GRAVARNE 3:1</b> STENBOGENS BADPLATS			
<b>SYSTRA</b>			
UPPDRAG NR SE01T22A95	RITAD/KONSTR AV S. DE BERGH	GRANSKAD AV M. MIRSCH	
DATUM 2023-06-30	ANSVARIG MALIN MIRSCH		
MUR VID STRAND			
PLAN + SEKTION			
SKALA 1:50	NUMMER A-45.1-05	BET —	