

Kungörelse – bygglov

Tången 42:1 – Östergatan, Lille Tången

Ansökan avser om- och tillbyggnad av befintlig sjöbod.

Handlingar finns tillgängliga 2023-09-05 till och med 2023-09-19. Fullständiga handlingar begärs via e-post till mbk@sotenas.se.

Den som har synpunkter på ansökan har tillfälle att yttra sig senast **2023-09-19**. Yttranden ska vara skriftliga och ska skickas till byggnadsnämnden via e-post till mbk@sotenas.se eller post till Sotenäs kommun, byggnadsnämnden, 456 80 Kungshamn.


Frågor besvaras av Susanna Mäki susanna.maki@sotenas.se alt. Byggenheten, som nås via växel 0523-66 40 00.



Gul pil markerar den aktuella sjöboden.




Fasad: Röd träpanel
Tak: Svart takpapp
Foder: Vit

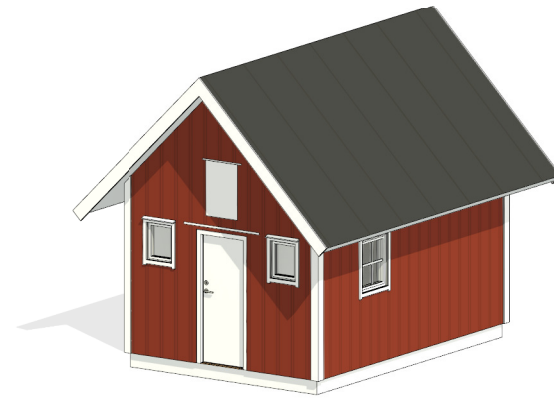


Fasad mot Nordost

1 : 100

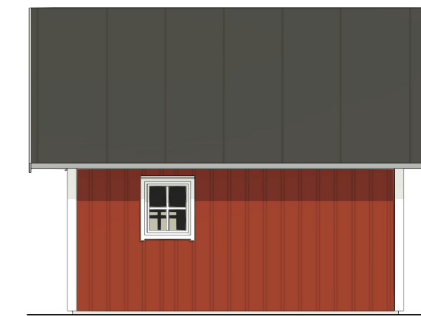


Fasad mot Nordväst

1 : 100

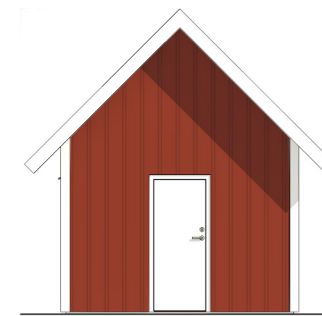

Fasad mot Sydväst


1 : 100

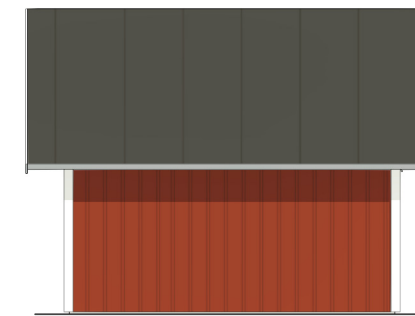

Fasad mot Sydost


1 : 100

Sektion A
A-40.0-101

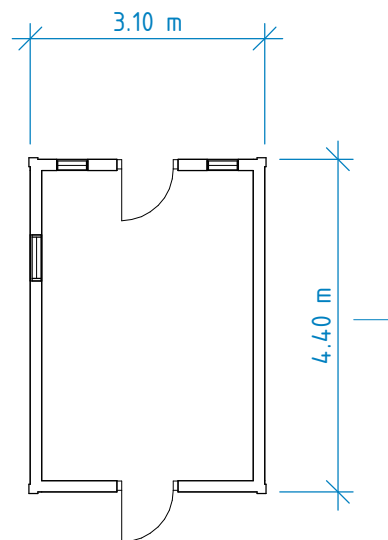


Plan

1 : 100

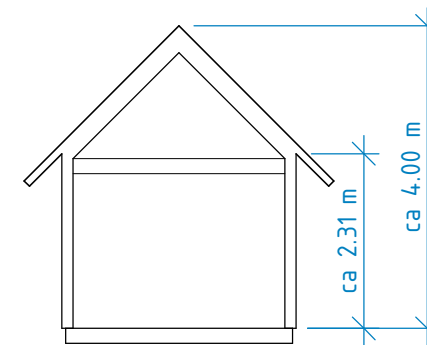

Sektion A



1 : 100

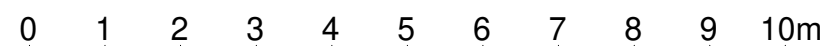

SKALA 1:100


A	Förtydligande material	GR	2023-08-14
BET.	ÄNDRINGEN AVSER	SIGN.	DATUM
BYGGLOVSHANDLING			
Anders Henriksson: 0707-820104 Jonas Stranne: 0706-596085			
BYGGH.	Jonas Gustafsson		
FAST.	TÅNGEN 42:1		
KOMMUN	SOTENÄS		
UPPDRAG NR.	23168	UPPDRAG TYP	TILLBYGGNAD
DATUM	2023-07-12	RITAD / KONSTRUERAD AV	Gabriel Roos
INNEHÅLL			
Planer, Fasader & Sektion - Befintligt utseende			
SKALA	1 : 100 (A3)	RITNINGNUMMER	A-40.0-101
			BET. A

Fasad: Röd träpanel
Tak: Svart plåt
Foder: Vit

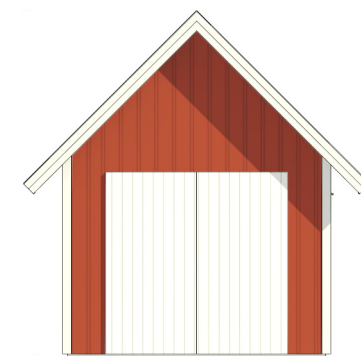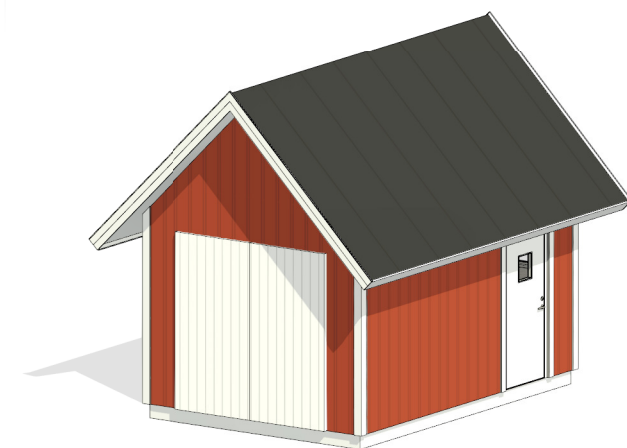

Fasad mot Nordost

1 : 100

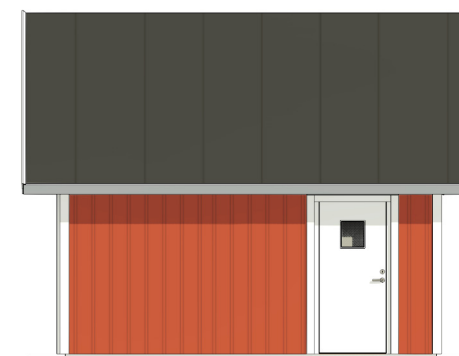


Fasad mot Nordväst

1 : 100



Fasad mot Sydväst


1 : 100

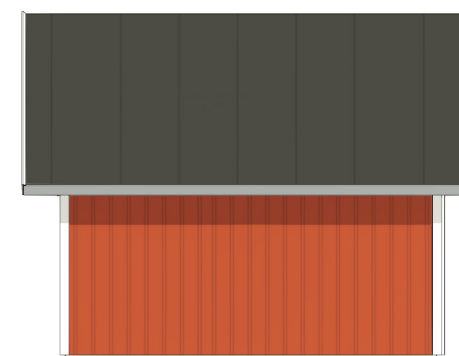

Fasad mot Sydost


1 : 100

Sektion A
A-40.0-101

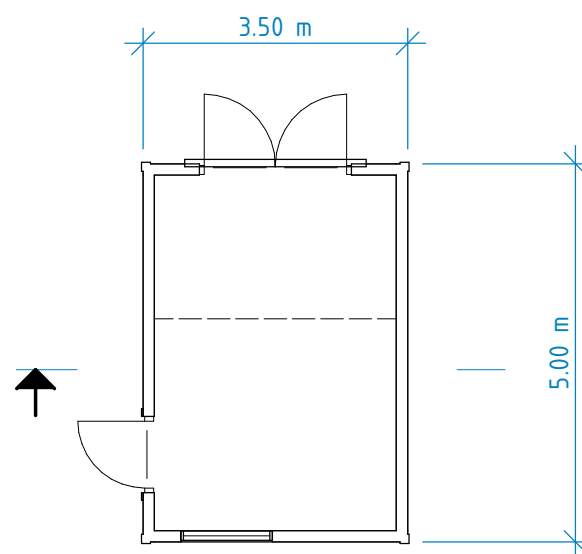

Plan


1 : 100

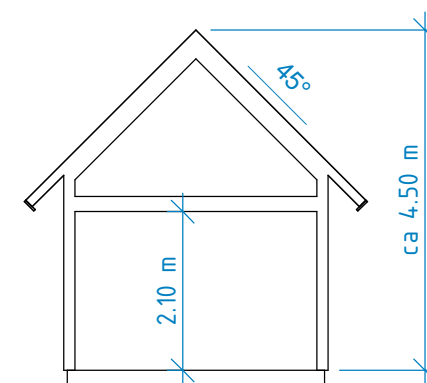

Sektion A

1 : 100

Höjd på sjöbod anpassas
till omkringliggande bodar,
nockhöjd ca 4,5m

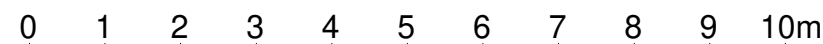


SKALA 1:100

B	Diverse	GR	2023-08-29
A	Förtydligande material	GR	2023-08-14
BET.	ÄNDRINGEN AVSER	SIGN.	DATUM

BYGGLOVSHANDLING

Anders Henriksson: 0707-820104
Jonas Stranne: 0706-596085

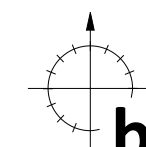

byggkonsult
stranne & henriksson | bksh.se

BYGGH. Jonas Gustafsson

FAST. TÅNGEN 42:1

KOMMUN SOTENÄS

UPPDRAG NR.
23168

UPPDRAG TYP
TILLBYGGNAD

DATUM
2023-07-12

RITAD / KONSTRUERAD AV
Gabriel Roos

INNEHÅLL

Planer, Fasader & Sektion

SKALA
1 : 100 (A3)

RITNINGNUMMER
A-40.0-101

BET.
B



Situationsplan

1 : 400

0 4 8 12 16 20 24 28 32 36 40m


SKALA 1:400

A	Förtydligande mått	GR	2023-08-11
BET.	ÄNDRINGEN AVSER	SIGN.	DATUM
BYGGLOVSHANDLING			
Anders Henriksson: 0707-820104 Jonas Stranne: 0706-596085			
 byggkonsult stranne & henriksson bksh.se			
BYGGH.	Jonas Gustafsson		
FAST.	TÅNGEN 42:1		
KOMMUN	SOTENÄS		
UPPDRAG NR. 23168	UPPDRAG TYP TILLBYGGNAD		
DATUM 2023-07-12	RITAD / KONSTRUERAD AV Gabriel Roos		
INNEHÅLL			
Situationsplan - Befintligt utseende			
SKALA 1 : 400 (A3)	RITNINGSNUMMER A-40.1-101	BET.	A




Situationsplan

1 : 400

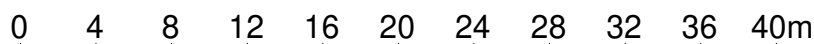

SKALA 1:400

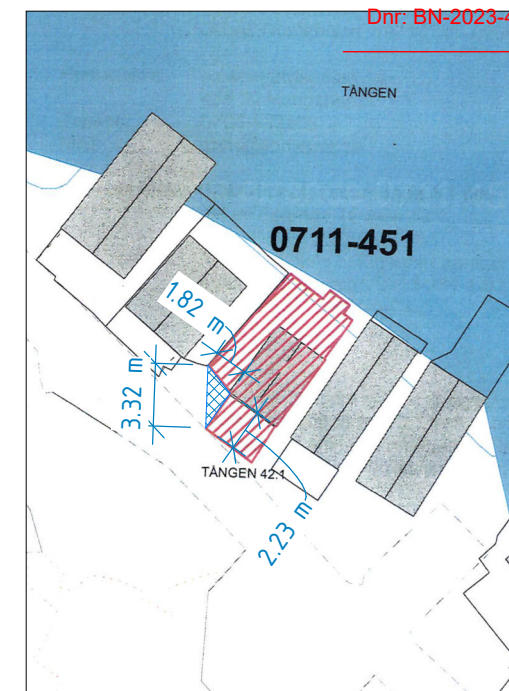

Utökat arrende enligt blå skraffering ovan. Yta som arrendet ökar med: ca 2m²

A	Förtydligande material & mått	GR	2023-08-14
BET.	ÄNDRINGEN AVSER	SIGN.	DATUM
BYGGLOVSHANDLING			
 Anders Henriksson: 0707-820104 Jonas Stranne: 0706-596085 byggkonsult stranne & henriksson bksh.se			
BYGGH.	Jonas Gustafsson		
FAST.	TÅNGEN 42:1		
KOMMUN	SOTENÄS		
UPPDRAG NR.	23168	UPPDRAG TYP	TILLBYGGNAD
DATUM	2023-07-12	RITAD / KONSTRUERAD AV	Gabriel Roos
INNEHÅLL			
Situationsplan			
SKALA	1 : 400 (A3)	RITNINGSNUMMER	A-40.1-101
			BET. A