




ILLUSTRATIONER

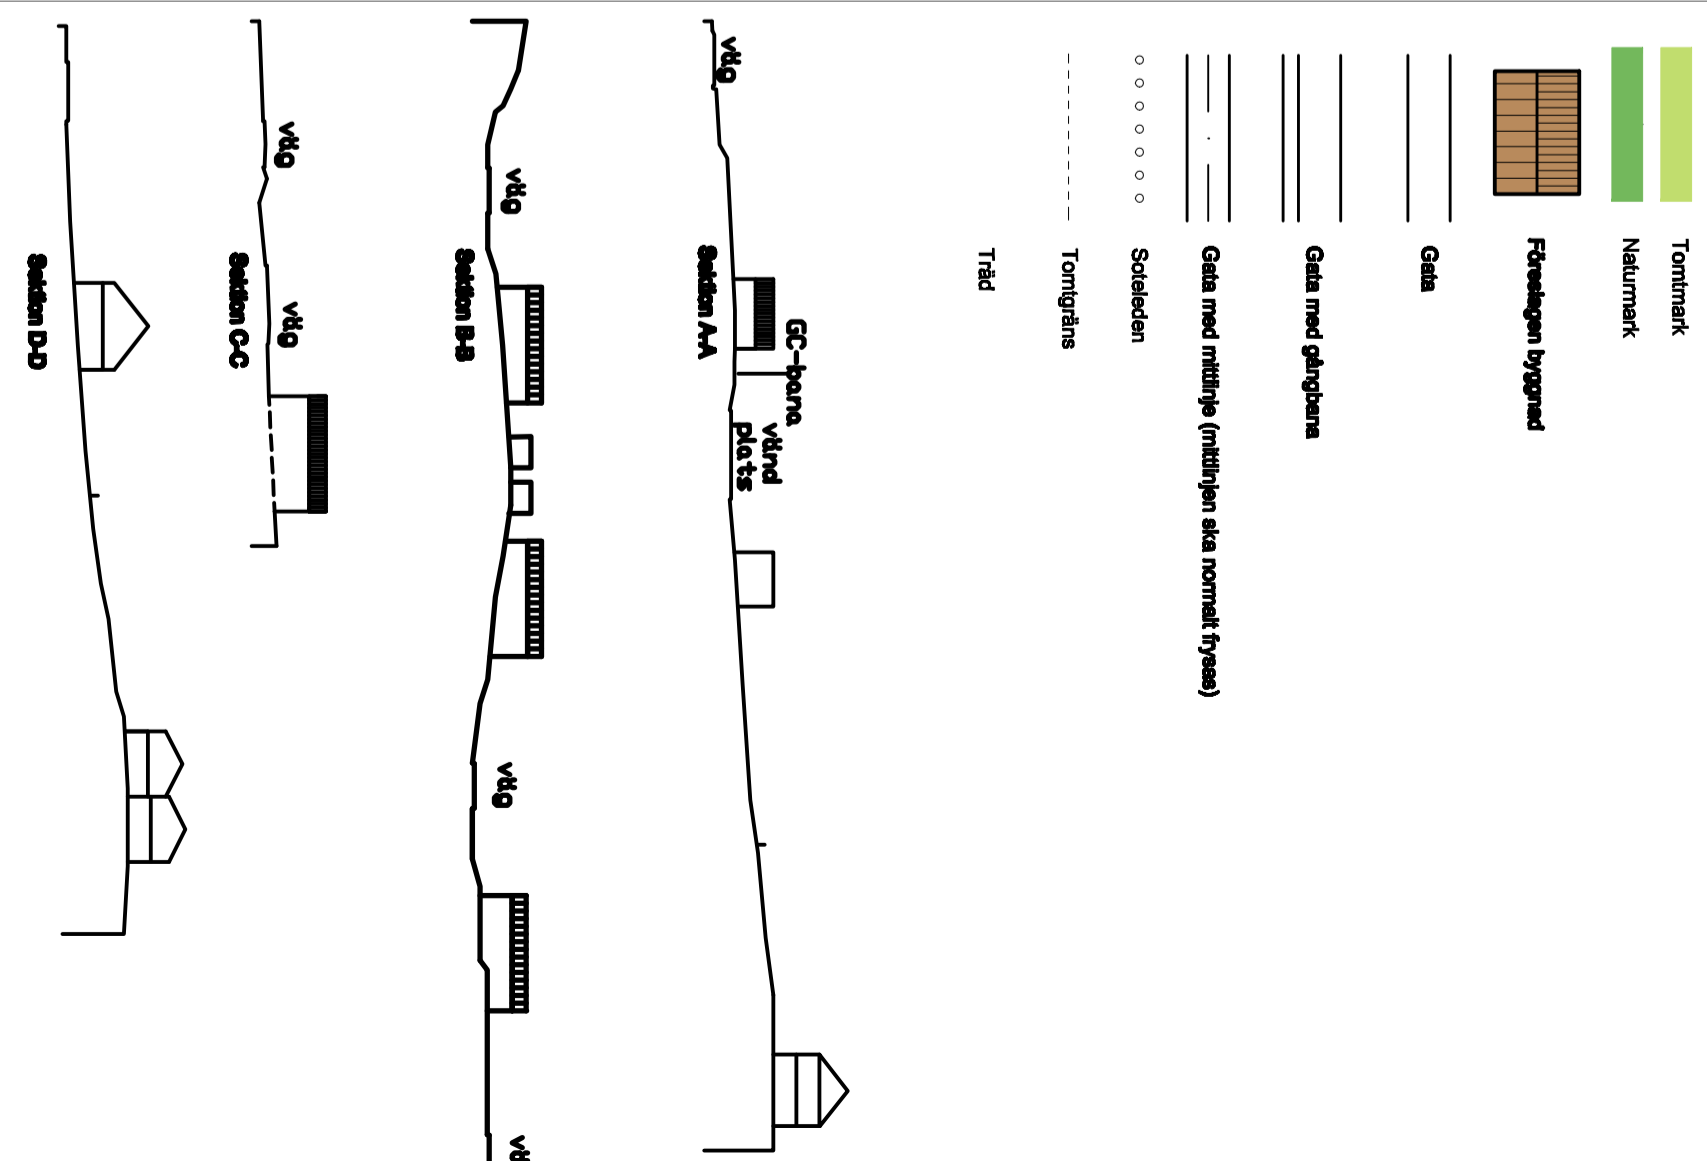

**SAMRADSHANDLING
ILLUSTRATIONSKARTA
DETALJPLAN FÖR
HÄLLEBO ETAPP 2
SOTENÅS KOMMUN
VÄSTRA GÖTALANDS LÄN**

Upprättad av Miljö- och Byggnadsnämnden

2012-10-03

Geograf Hall
Planerieteknik



Skala 1:1000 (A2), 1:2000 (A3)