

ILLUSTRATIONSKARTA

Illustrationskartan redovisar ett av flera möjliga alternativ till utbyggnad i enlighet med detaljplanen. I det här fallet illustreras föreslagen utbyggnad för biogasanläggning och reningsverk, vilket inte är detsamma som maximal utbyggnad enligt detaljplanen.

GRÄNSBETECKNINGAR

— Planområdesgräns

ILLUSTRATIONER

Vatten- och markområde

Befintlig byggnad för verksamheter/industri

Befintligt bostadshus

Ny byggnad/anläggning för verksamhet



Föreslagen tillfartsväg

Gångväg

+ 15 Föreslagen marknivå

bassäng Illustrationstext

Sektion

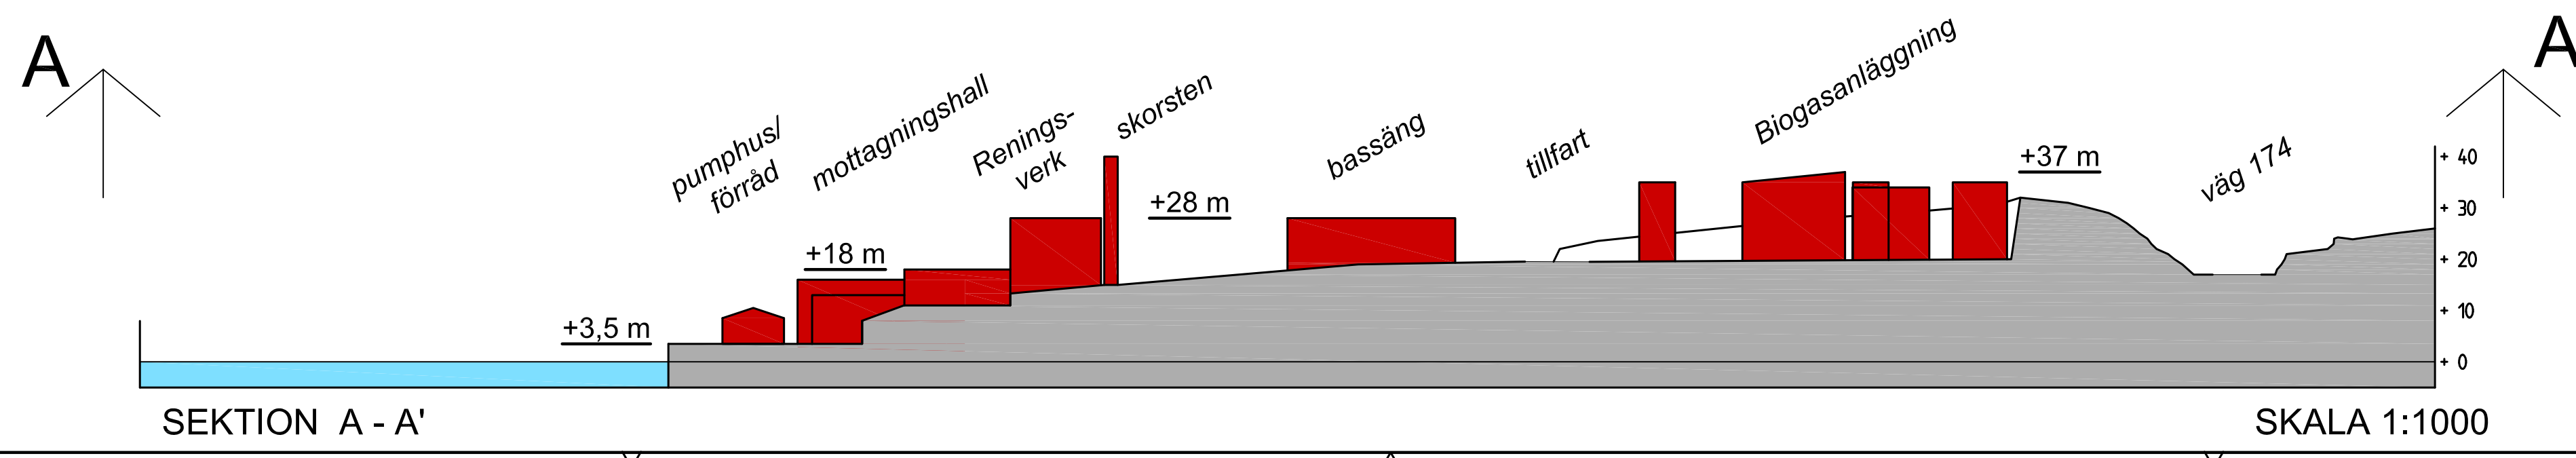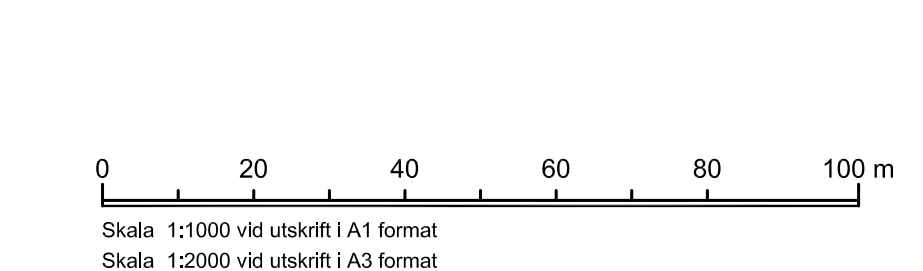

ANTAGANDEHANDLING PBL 2010:900

ILLUSTRATIONSKARTA tillhörande detaljplan för GRAVARNE 3:1 och 3:6 Biogasanläggning

Kungshamn, Sotenäs kommun Dnr BN 2013/919

2015-10-05

Sotenäs kommun Miljö och byggkontoret Rådhuset Arkitekter AB Samhällsplanering & Miljö

Måns Hallén Plan- och byggchef Anna Eklund Landskapsarkitekt