


ILLUSTRATIONSKARTA

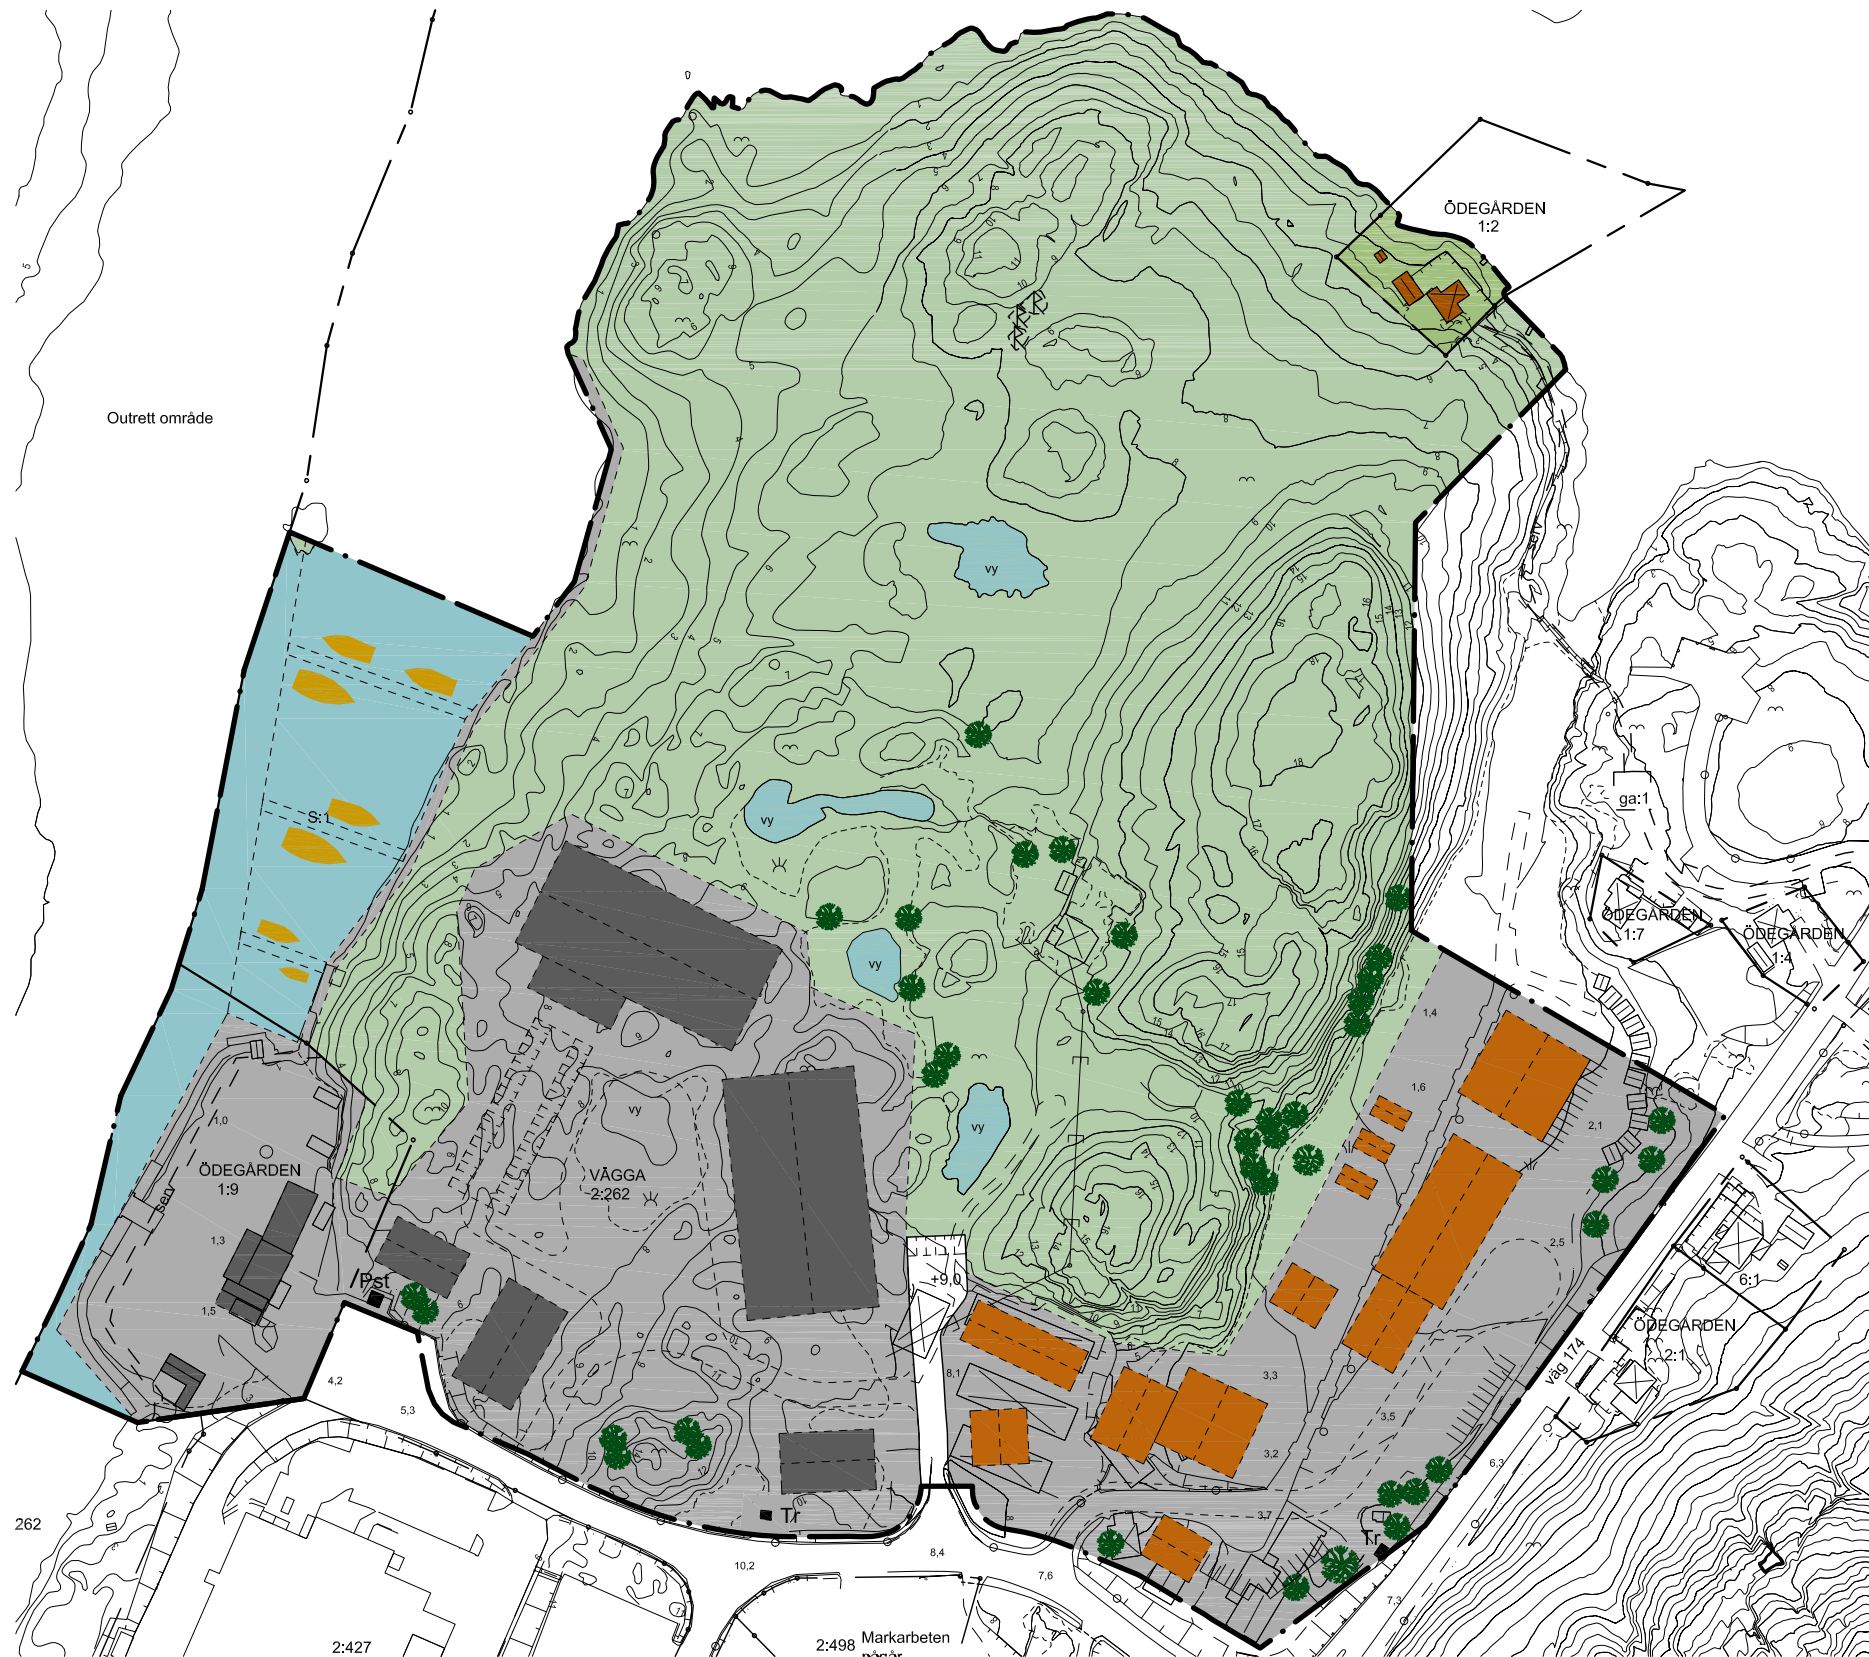

ILLUSTRATIONSBETECKNINGAR

- · — Planområdesgräns
- - - - - Illustrationslinje
- Hamn/Industribyggnader
- Verksamhets/Kontorsbyggnader
- Befintligt bostadshus
- Tr Pst Transformatorstation (Tr), Pumpstation (Pst)
- Damm
- Hamn för industriområde
- Allmän parkeringsplats

ANTAGANDEHANDLING

ILLUSTRATIONSKARTA

tillhörande detaljplan för
Ödegården 1:9 m fl, Sotenäs kommun
Industri, kontor, hamnverksamhet

Upprättad 2016-01-25, justerad 2016-11-30 PBL 1987:10

Sotenäs kommun
Miljö och byggförvaltningen

Rådhuset Arkitekter AB
Samhällsplanering & Miljö

Amanda Jansson
Planhandläggare/Bebyggelseantikvarie

Karin Bjelkenäs
Landskapsarkitekt

Skala 1:2000 vid utskrift i A3-format.

