

ÖP-04

SOTENÄS KOMMUN

ÖVERSIKTSPLAN



ANVÄNDNING AV MARK- OCH VATTENOMRÅDEN

BOHUS-MALMÖN

Skala 1:15 000

0 250 500 m

Rådhuset Arkitekter AB

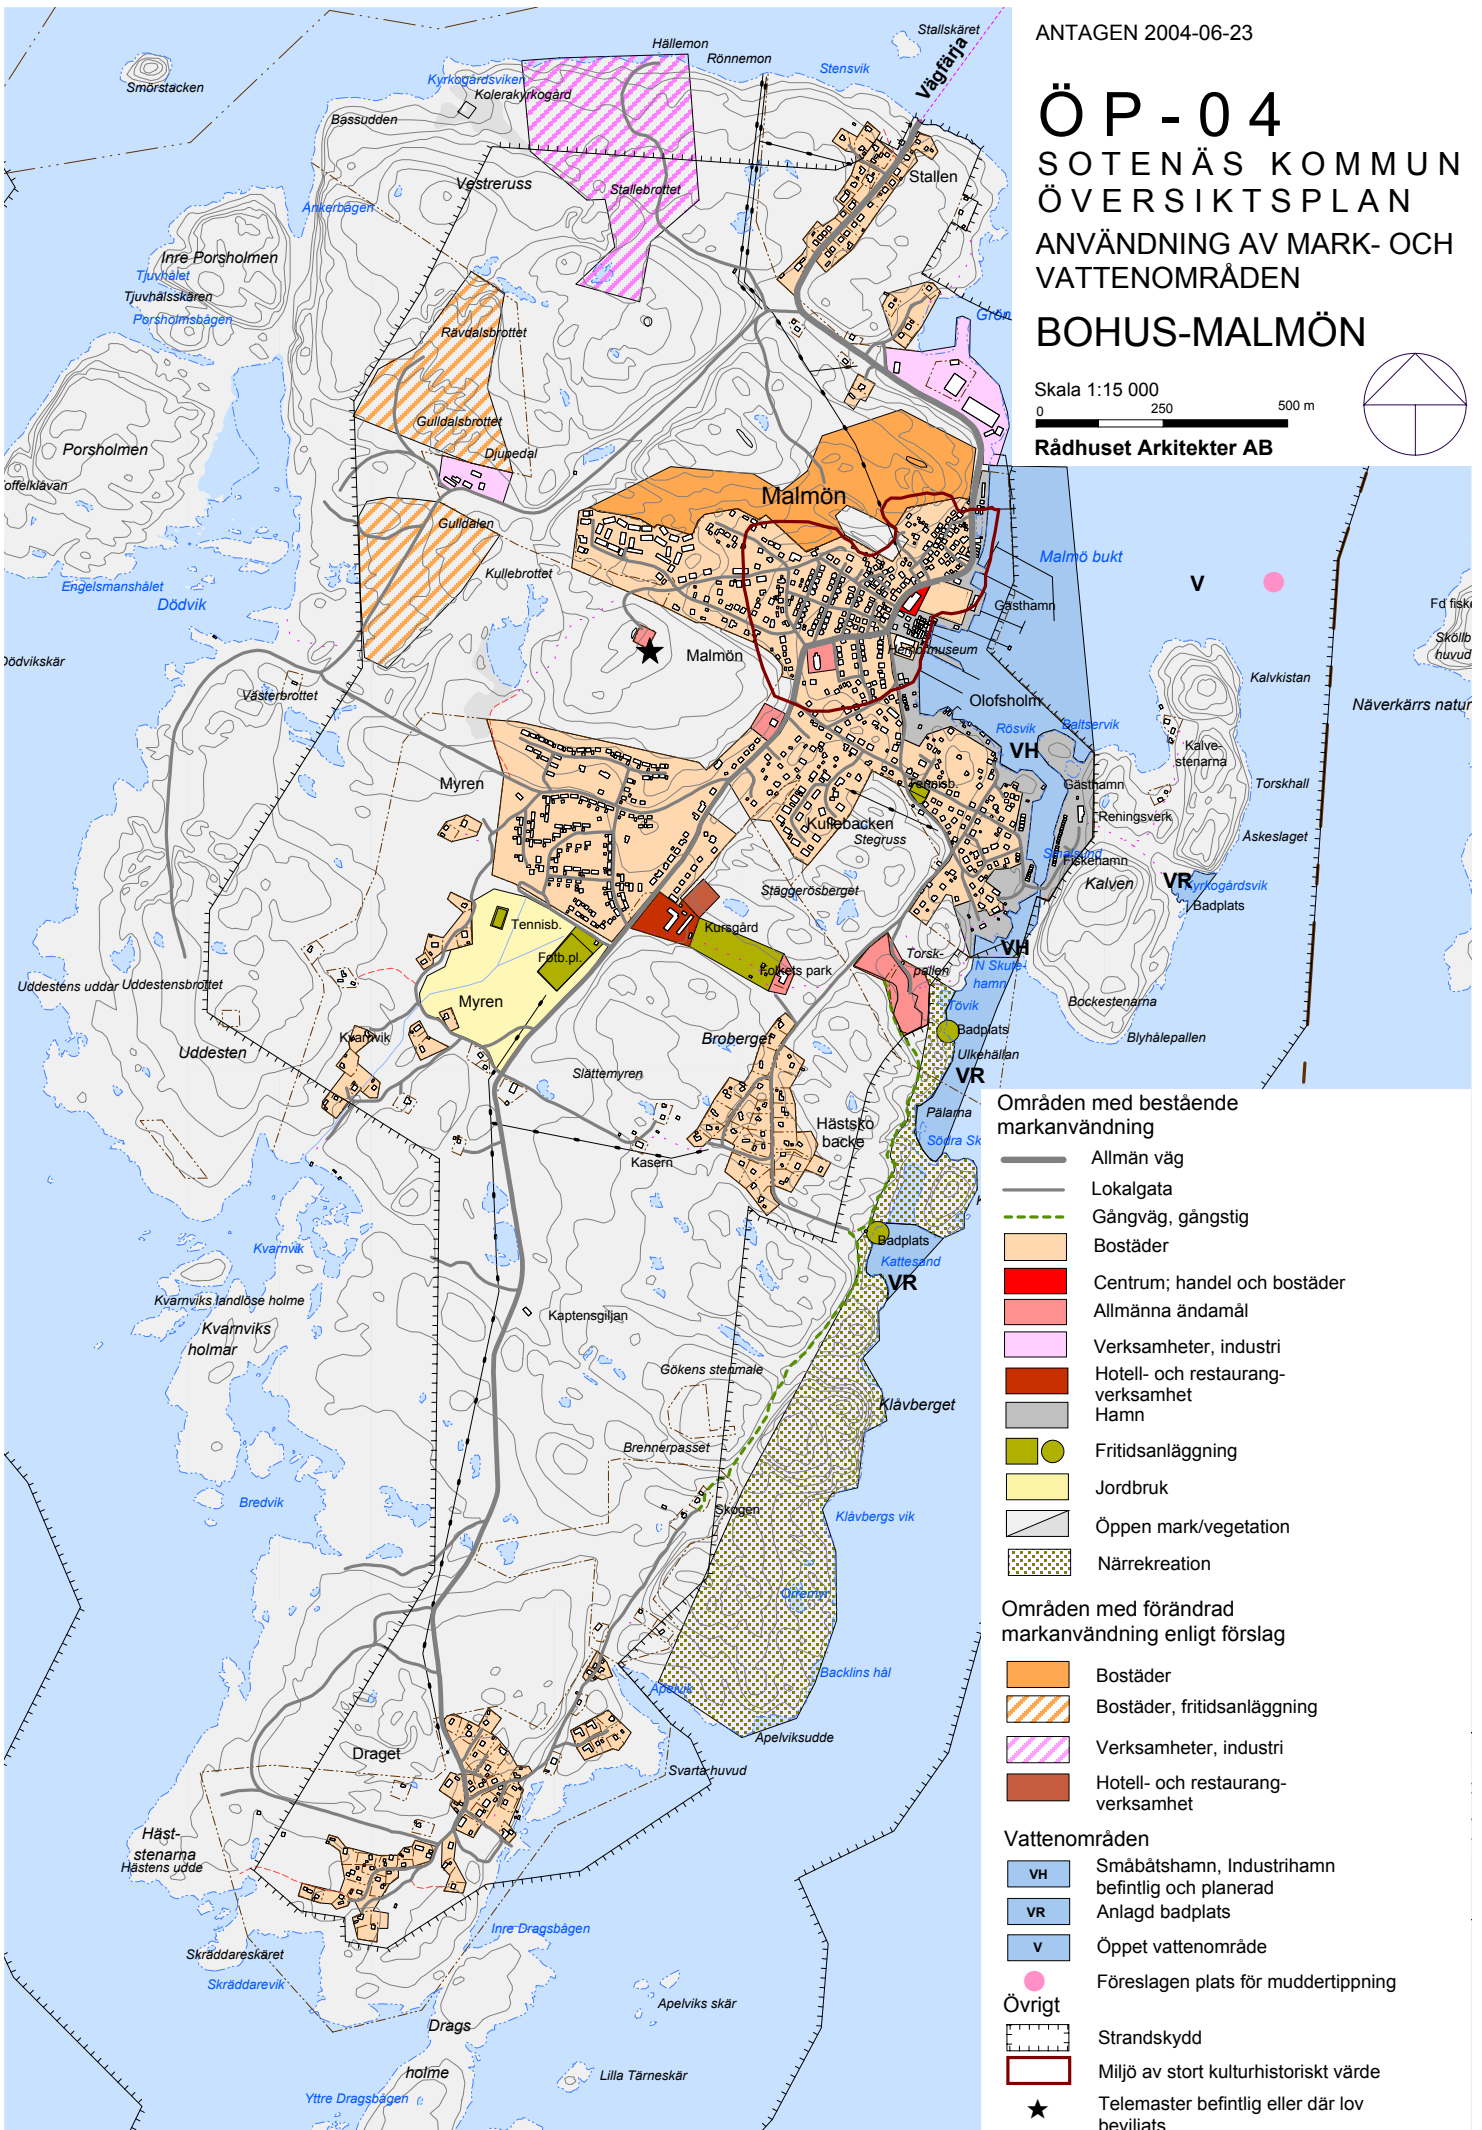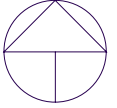

Områden med bestående markanvändning

- Allmän väg
- Lokalgata
- Gångväg, gångstig
- Bostäder
- Centrum; handel och bostäder
- Allmänna ändamål
- Verksamheter, industri
- Hotell- och restaurang-verksamhet
- Hamn
- Fritidsanläggning
- Jordbruk
- Öppen mark/vegetation
- Närrökreation

Områden med förändrad markanvändning enligt förslag

- Bostäder
- Bostäder, fritidsanläggning
- Verksamheter, industri
- Hotell- och restaurang-verksamhet

Vattenområden

- Småbåtshamn, Industrihamn befintlig och planerad
- Anlagd badplats
- Öppet vattenområde
- Föreslagen plats för muddertippning

Övrigt

- Strandskydd
- Miljö av stort kulturhistoriskt värde
- Telemaster befintlig eller där lov beviljats