

Gränser  
 Gräns för delområdet

Områden med bestående markanvändning

- Allmän väg
- Lokalgata
- Gångväg, gångstig
- Bostäder
- Verksamheter, industri
- Centrum; handel och bostäder
- Allmänna ändamål
- Hamn
- Fritidsanläggning
- Fritidsanläggning med omgivningspåverkan

- Närrökreation
- Campingplats
- Jordbruk
- Öppen mark/Vegetation



- Områden med förändrad markanvändning enligt förslag
- Lokalgata
  - Bostäder
  - Verksamheter, industri
  - Vattenanknutet utvecklingsområde-turism/rekreation, boende
  - Utbyggnad campingplats
  - Vattenanknutet utvecklingsområde-turism/rekreation

Vattenområden

- Småbåtshamn, Industrihamn befintlig och planerad
- Anlagd badplats
- Öppet vattenområde av betydelse för naturvård och friluftsliv

Övrigt

- Strandskydd
- Område där arbete med fördjupad översiktsplan pågår
- Miljö av stort kulturhistoriskt värde
- Telemaster befintlig eller där lov beviljats
- Vindkraft

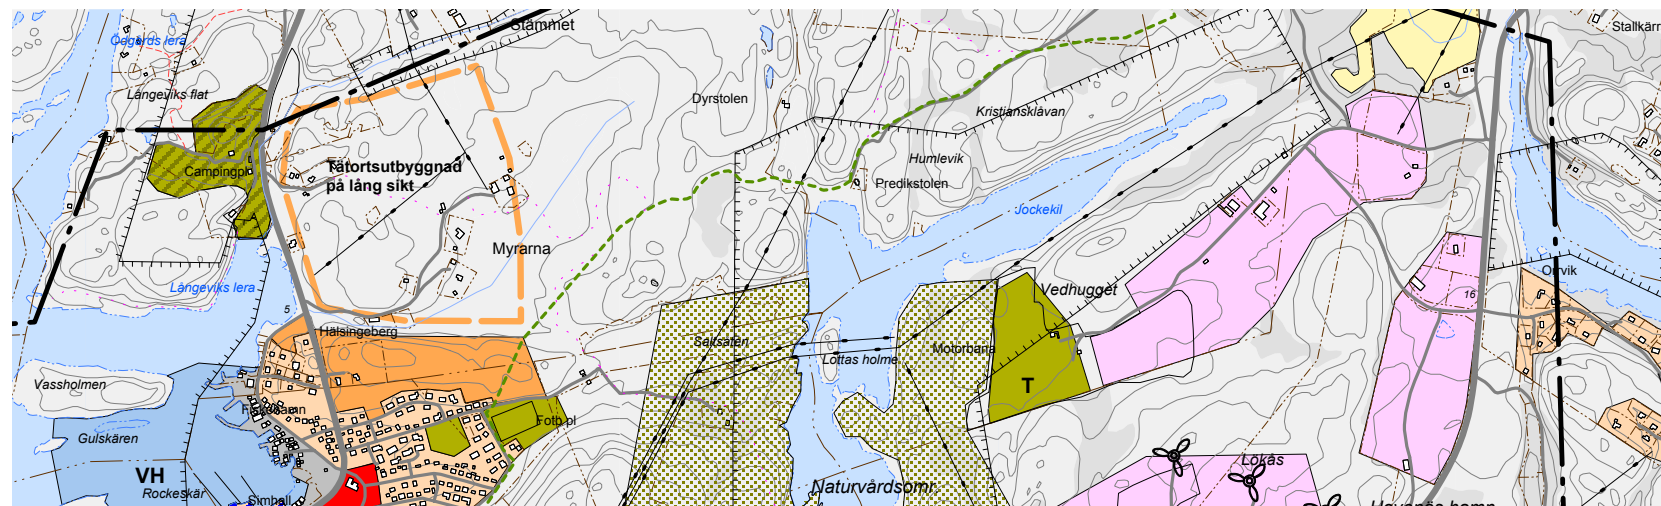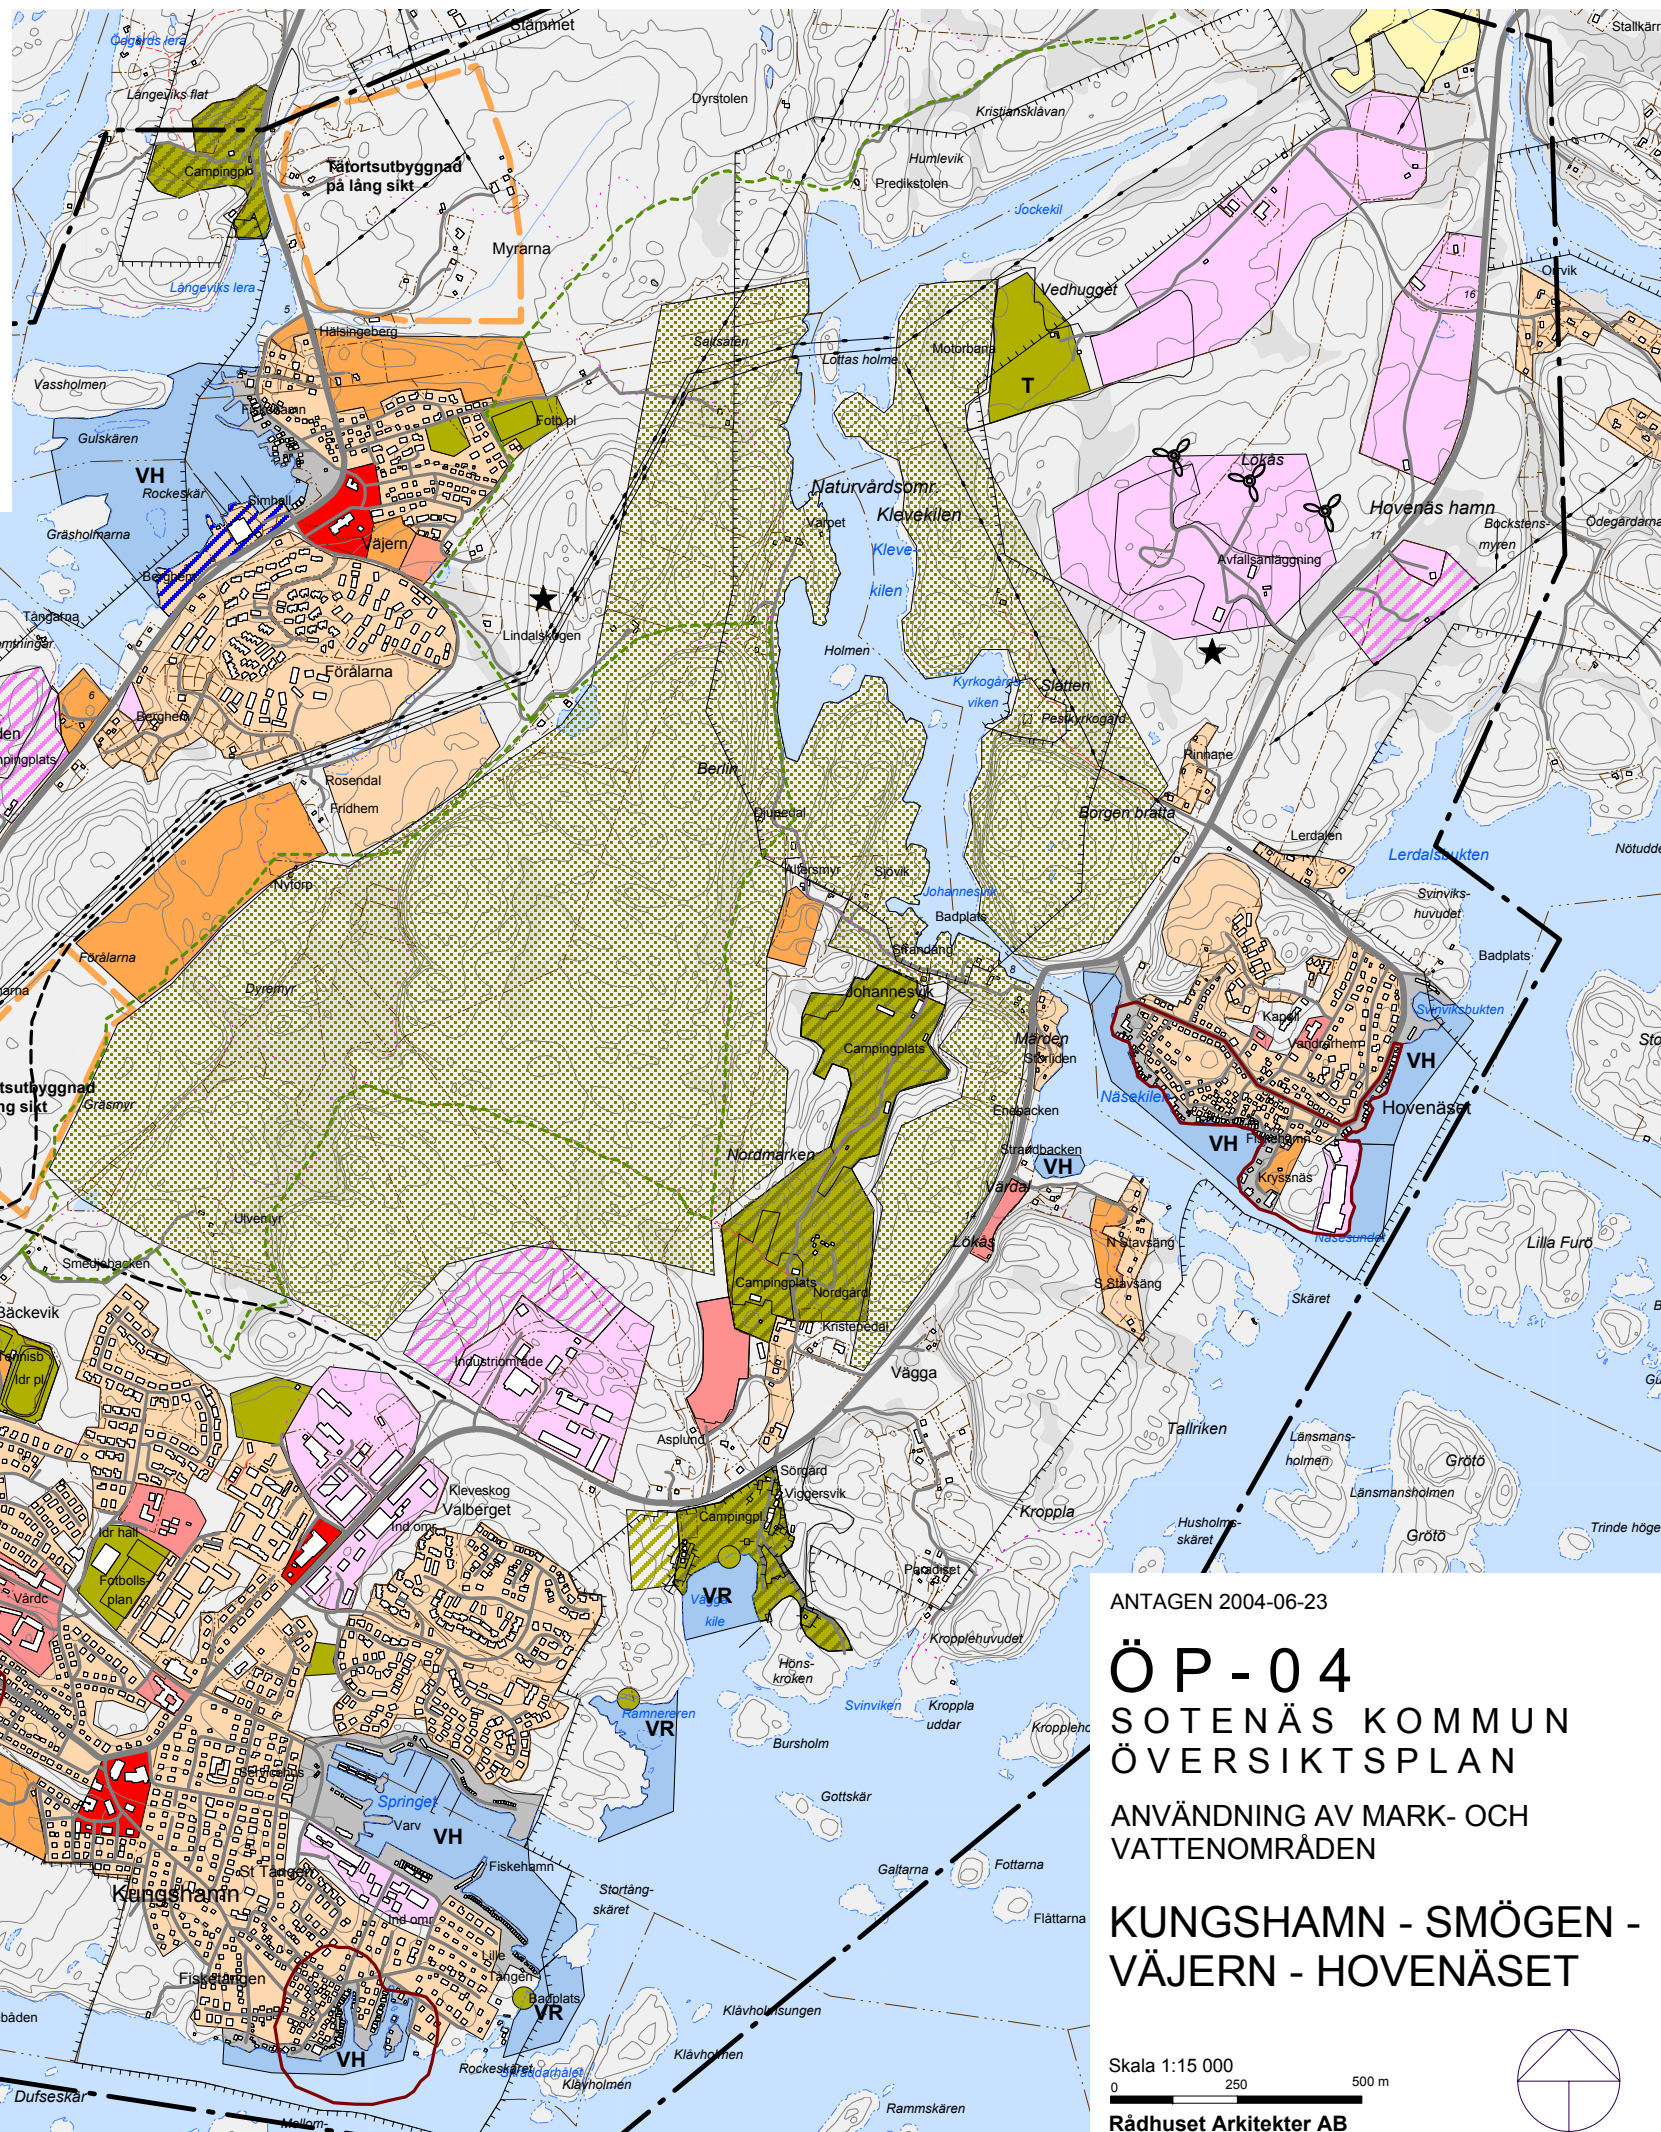

ANTAGEN 2004-06-23

# ÖP-04

## SOTENÄS KOMMUN

### ÖVERSIKTSPLAN

ANVÄNDNING AV MARK- OCH VATTENOMRÅDEN

# KUNGSHAMN - SMÖGEN - VÄJERN - HOVENÄSET

Skala 1:15 000

0 250 500 m

Rådhuset Arkitekter AB

