

Kungörelse – bygglov

SMÖGENÖN 1:414 Ansökan om bygglov för tillbyggnad/ombyggnad, för Sjöräddningens räddningsstation ändrad användning till restaurang.

Ansökan har diarienummer MBN-2024-429.

Ansökan innebär en åtgärd utanför detaljplan.

Den som har synpunkter på ansökan har tillfälle att yttra sig senast **2024-04-25**.

Frågor besvaras av Byggenheten, som nås via växel 0523-66 40 00. Ange diarienummer.



Fastighet

Fastighetsbeteckning Smögen 1:414	Adress Nordmanshuvudet 5
Postnummer 456 51	Ort Smögen

Sökande

Ansökan gäller

 Privatperson Företag / Juridisk person

Förnamn	Efternamn
Företagsnamn Sjöräddningssällskapet	Personnummer
Företagets projektnummer	Utdelningsadress
Postnr	Postort Vi
Telefon (inkl. riktnummer)	E-post e

Kontaktperson (om sökanden är ett företag)

Förnamn	Efternamn
Telefon (inkl. riktnr)	E-post

 Sökande är fastighetsägare**Är fakturaadress samma som ovan?** Ja Nej

Person- eller företagsnamn	Person- eller organisationsnummer
Företagets projektnummer	Utdelningsadress
Postnr	Postort
Telefonnummer	E-post

Finns medsökande?

 Ja Nej**Medsökande**

Förnamn	Efternamn
Personnummer	Utdelningsadress
Postnr	Postort
Telefon (inkl. riktnr)	E-post

 Medsökande är fastighetsägare



Kontrollansvarig



Förnamn	Efternamn
Personnummer	Utdelningsadress
Postnr	Postort
Telefon (inkl. riktnr)	E-post
Behörighetsnivå	Certifieringsorgan
Datum	

Byggherre samma som sökande?



Ja Nej

Fastighetsägare (om annan än sökande)

Förnamn eller företagsnamn Sotenäs kommun	Efternamn XX
Personnummer-/organisationsnummer	Utdelningsadress XX
Postnr 456 50	Postort Kungshamn
Telefonnr (inkl. riktnr) 1	E-post info@sotenas.se

Övriga fastighetsägare (mottagare av inskickade handlingar)

För- och efternamn	Telefon
E-post	

För- och efternamn	Telefon
E-post	

För- och efternamn	Telefon
E-post	

För- och efternamn	Telefon
E-post	

Kontaktperson (om fastighetsägaren är ett företag)

Förnamn	Efternamn
Företagets projektnr	
Telefonnr (inkl. riktnr)	E-post



Ansökan avser

- Bygglov (i)
- Marklov (i)
- Rivningslov (i)
- Bygglov där giltigt förhandsbesked lämnats (i)

Diarienummer	Datum
--------------	-------

- Tidsbegränsat bygglov (i)

Diarienummer	Datum fr.o.m.	Datum t.o.m.
--------------	---------------	--------------

- Förlängning av tidsbegränsat bygglov (i)

Diarienummer	Datum fr.o.m.	Datum t.o.m.
--------------	---------------	--------------

- Periodiskt tidsbegränsat bygglov (i)

Datum fr.o.m.	Datum t.o.m.
---------------	--------------

Åtgärd-/er


- Nybyggnad (i)
- Tillbyggnad (i)
- Ombyggnad (i)
- Rivning (i)
- Utvändig ändring (i)
- Ändring av marknivån (i)
- Inredande av ytterliggare bostad/lokal (i)
- Ändrad användning (i)

Ändrad från	Ändrad till
-------------	-------------


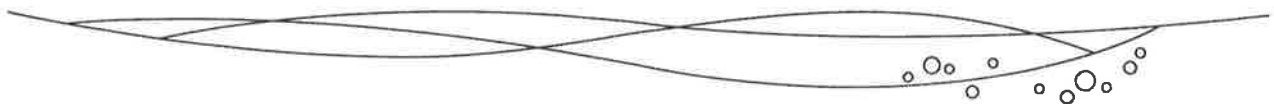


Annat, se anvisningar (förtydligas under "Beskrivning av projektet")

Beskrivning av projektet och eventuella förtydliganden till lämnade uppgifter
Tillbyggnad av sjöräddningens stationsbyggnad för att möta dagens krav.
Vi är idag trångbodd och saknar bl.a duschmöjlighet, omkl. för damer, vilrum mm.

Byggnad/anläggning Enbostadshus  Flerbostadshus, allt över två bostäder 


Antal lägenheter

 Rad-, par-, kedjehus  Tvåbostadshus  Fritidshus  Mur, Plank  Komplementbyggnad  Annan byggnad eller anläggningAnge typ
Stationsbyggnad**Tidplan**Planerat startdatum
2025-01-01Planerad byggtid, månader
6-8

Areauppgifter m.m.

Byggnadsarea


Area som en byggnad upptar på marken, inklusive utkragande byggnadsdelar som väsentligt påverkar användbarheten av underliggande mark. (Carport ingår i byggnadsarean.)

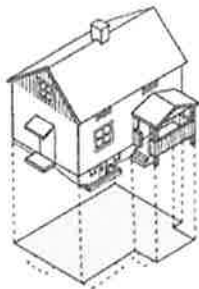

Byggnadsarea m²

Bruttoarea

Area av mätvärdedelar av våningsplan, begränsad av omslutande byggnadsdelars **utsida** eller annan för mätvärdet angiven begränsning. (Det är summan av bruttoarean i byggnadens våningsplan som skal anges.)

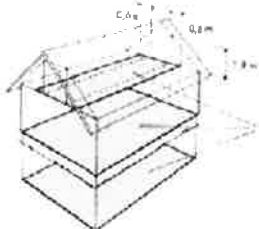

Bruttoarea m²

Bostadsarea


Bostadsarean är utrymmen ovan mark inrättade för boende, begränsad av omslutande väggars **insida** eller annan för mätvärdet angiven begränsning. Det är summan av bostadsarean i byggnadens lägenhet som ska anges. För specialbostäder anges enbart summan av arean i de enskilda lägenheterna.




Bostadsarea m²

Tillkommande bruttoarea

Vid tillbyggnad (och även vid påbyggnad och inredning av vind) räknas bara tillkommande area

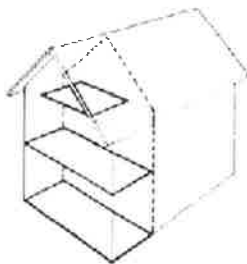

Tillkommande bruttoarea m²
59

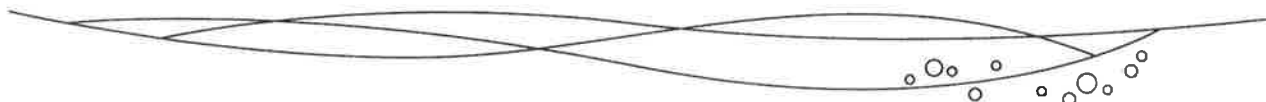

Utvändiga material och färger (vid ny-/tillbyggnad, ombyggnad samt ändring)

Befintlig fasadbeklädnad

- Tegel Betong Plåt
 Trä Puts Glas
 Annat

Annat	Kulör Röd
-------	--------------

Blivande fasadbeklädnad

- Tegel Betong Plåt
 Trä Puts Glas
 Annat

Annat	Kulör Röd
-------	--------------

Befintlig takbeläggning

- Lertegel Betong Plåt
 Papp Skiffer Koppar
 Annat

Annat	Kulör Tegel röd
-------	--------------------

Blivande takbeläggning

- Lertegel Betong Plåt
 Papp Skiffer Koppar
 Annat

Annat	Kulör Tegel röd
-------	--------------------

Befintliga fönster

- Isolerglas Treglas En-tvåglas Trä

Blivande fönster

- Isolerglas Treglas En-tvåglas Trä

Befintliga fönsterbågar

- Trä Lättmetall Annat

Annat	Kulör vit
-------	--------------

Blivande fönsterbågar

- Trä Lättmetall Annat

Annat	Kulör vitt
-------	---------------

Vatten och spillvatten (avlopp)



Vatten

- Kommunalt Gemensamhetsanläggning Enskild anläggning


Spillvatten (avlopp)

- Kommunalt Gemensamhetsanläggning Enskild anläggning

Dagvatten

- Kommunalt Gemensamhetsanläggning Enskild anläggning



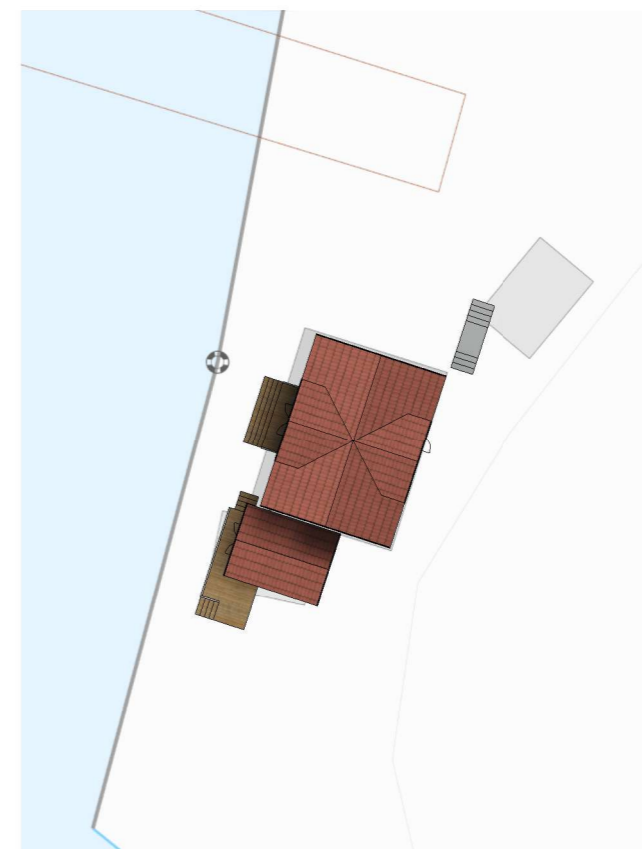


Situationsplan


1 : 400



SKALA 1:400

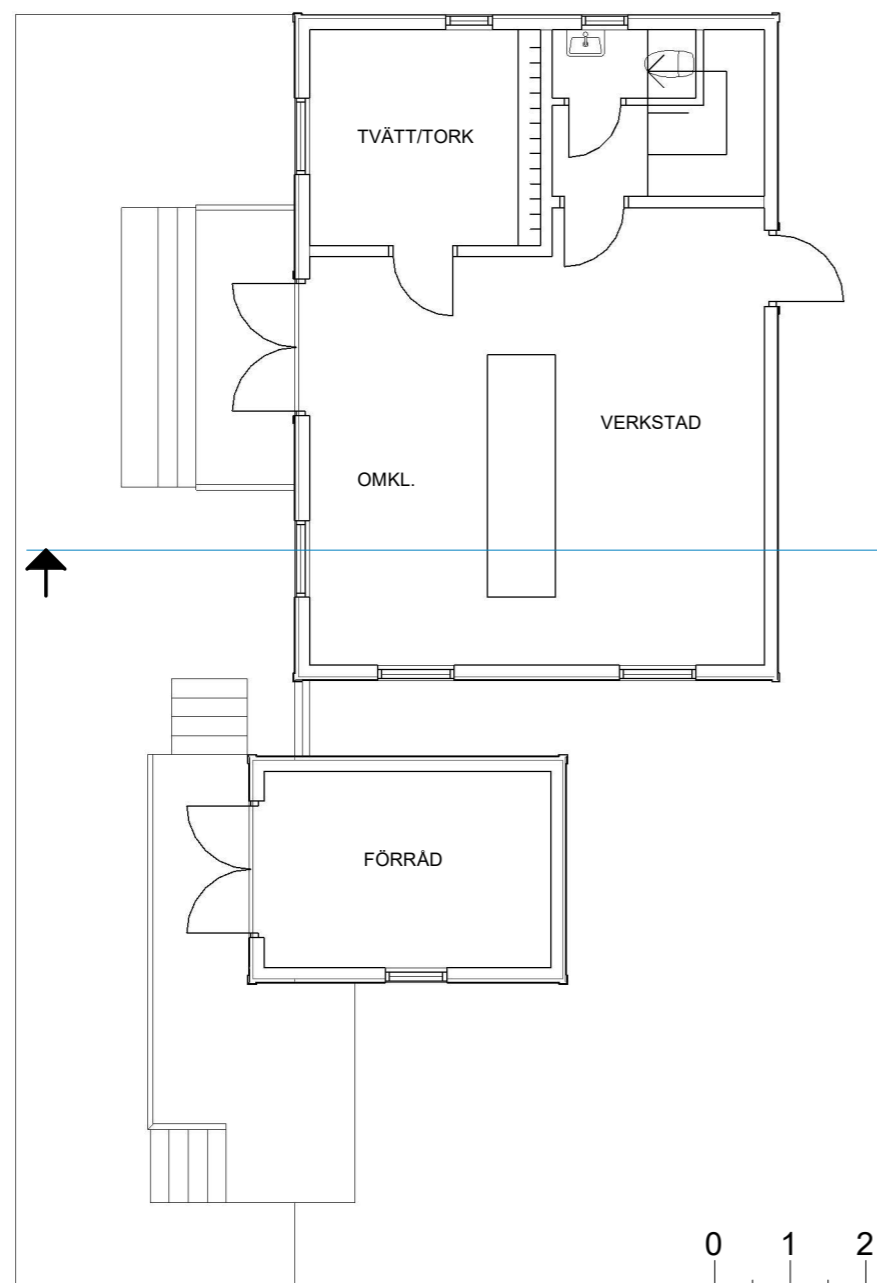


Sektion A
A-40.3-101

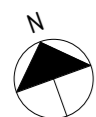


Entréplan

1 : 100

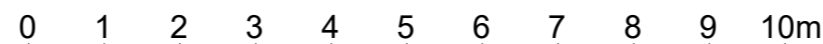


SKALA 1:100

BET.	ÄNDRINGEN AVSER	SIGN.	DATUM
BYGGLOVSHANDLING			
Anders Henriksson: 0707-820104 Jonas Stranne: 0706-596085			
 byggkonsult stranne & henriksson bksh.se			
BYGGH.	Sjöräddningssällskapet		
FAST.	SMÖGENÖN 1:414, LIVBOJEN		
KOMMUN	SOTENÄS		
UPPDRAG NR.	24007	UPPDRAG TYP	TILLBYGGNAD
DATUM	2024-01-26	RITAD / KONSTRUERAD AV	Louise Sivertsson
INNEHÅLL			
BEF. PLANER			
SKALA	As indicated (A3)	RITNINGNUMMER	A-40.1-101
			BET.

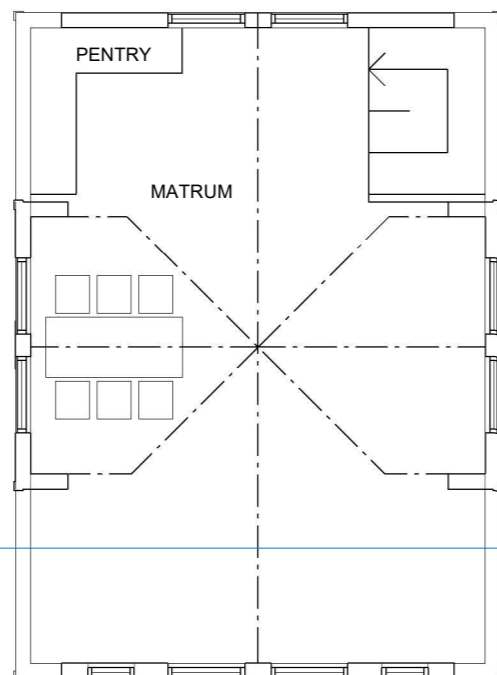

Sektion A
A-40.3-101

 

Övre plan

1 : 100


0 1 2 3 4 5 6 7 8 9 10m

SKALA 1:100

BET.	ÄNDRINGEN AVSER	SIGN.	DATUM
------	-----------------	-------	-------

BYGGLOVSHANDLING

Anders Henriksson: 0707-820104
Jonas Stranne: 0706-596085

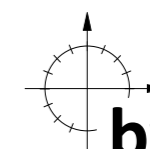

byggkonsult
stranne & henriksson | bksh.se


BYGGH.	Sjöräddningssällskapet
FAST.	SMÖGENÖN 1:414, LIVBOJEN
KOMMUN	SOTENÄS

UPPDRAG NR.	UPPDRAG TYP
24007	TILLBYGGNAD
DATUM	RITAD / KONSTRUERAD AV
2024-01-26	Louise Sivertsson

INNEHÅLL

BEF. ÖVRE PLAN

SKALA	RITNINGNUMMER	BET.
1 : 100 (A3)	A-40.1-102	

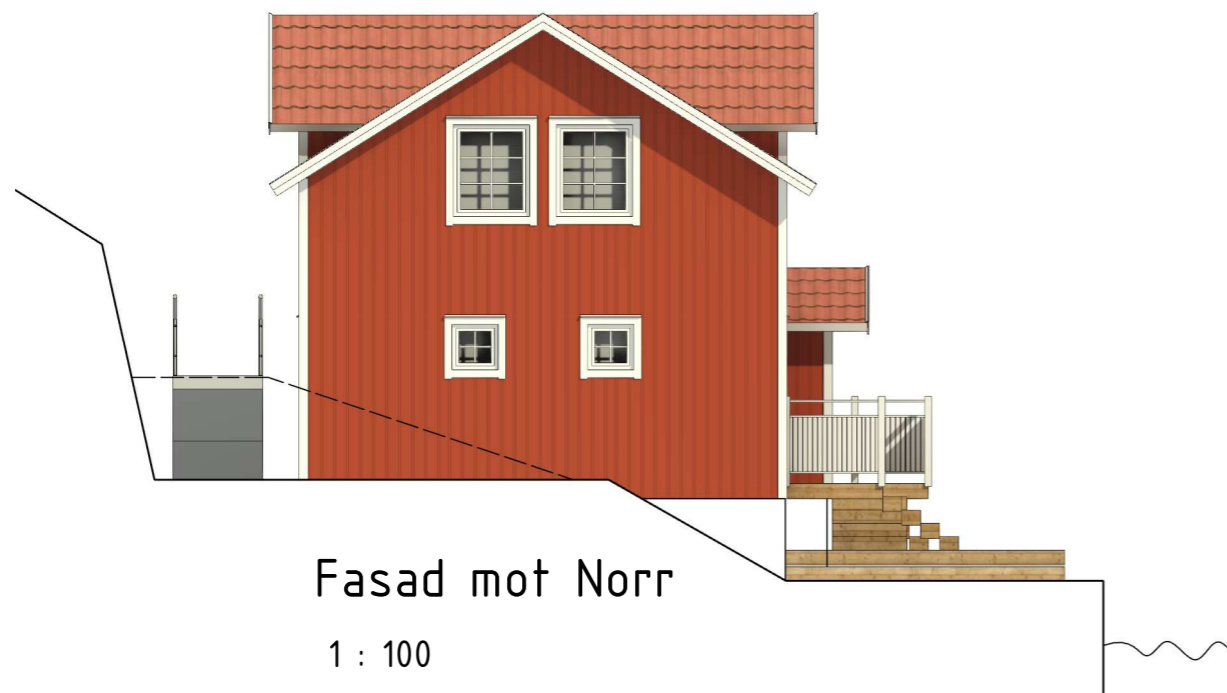


Fasad mot Norr

1 : 100



Fasad mot Söder

1 : 100

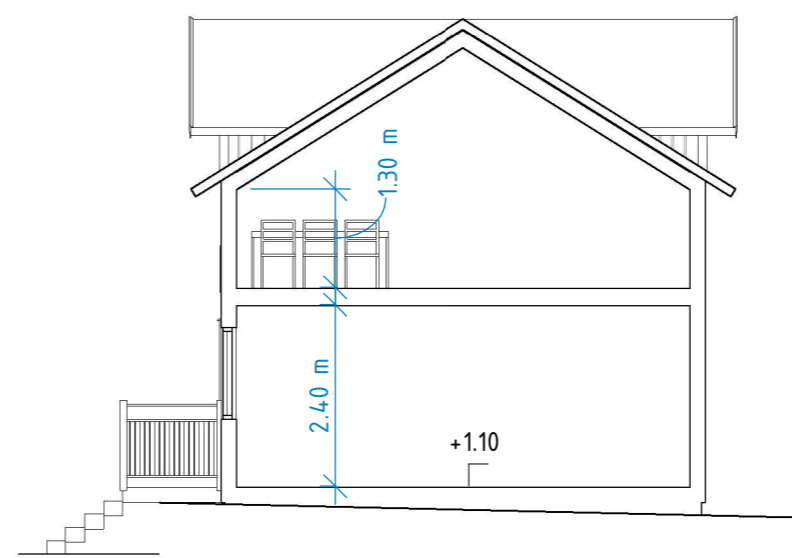

Sektion A

1 : 100


0 1 2 3 4 5 6 7 8 9 10m

SKALA 1:100

BET. ÄNDRINGEN AVSER SIGN. DATUM

BYGGLOVSHANDLING

Anders Henriksson: 0707-820104
Jonas Stranne: 0706-596085

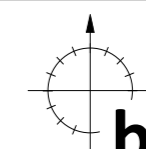


byggkonsult
stranne & henriksson | bksh.se

BYGGH. Sjöredningssällskapet
FAST. SMÖGENÖN 1:414, LIVBOJEN
KOMMUN SOTENÄS

UPPDRAG NR. 24007
UPPDRAG TYP. TILLBYGGNAD
DATUM. 2024-01-26
RITAD / KONSTRUERAD AV. Louise Sivertsson

INNEHÅLL
BEF. FASADER, SEKTION

SKALA. 1 : 100 (A3)
RITNINGSNUMMER. A-40.3-101
BET.

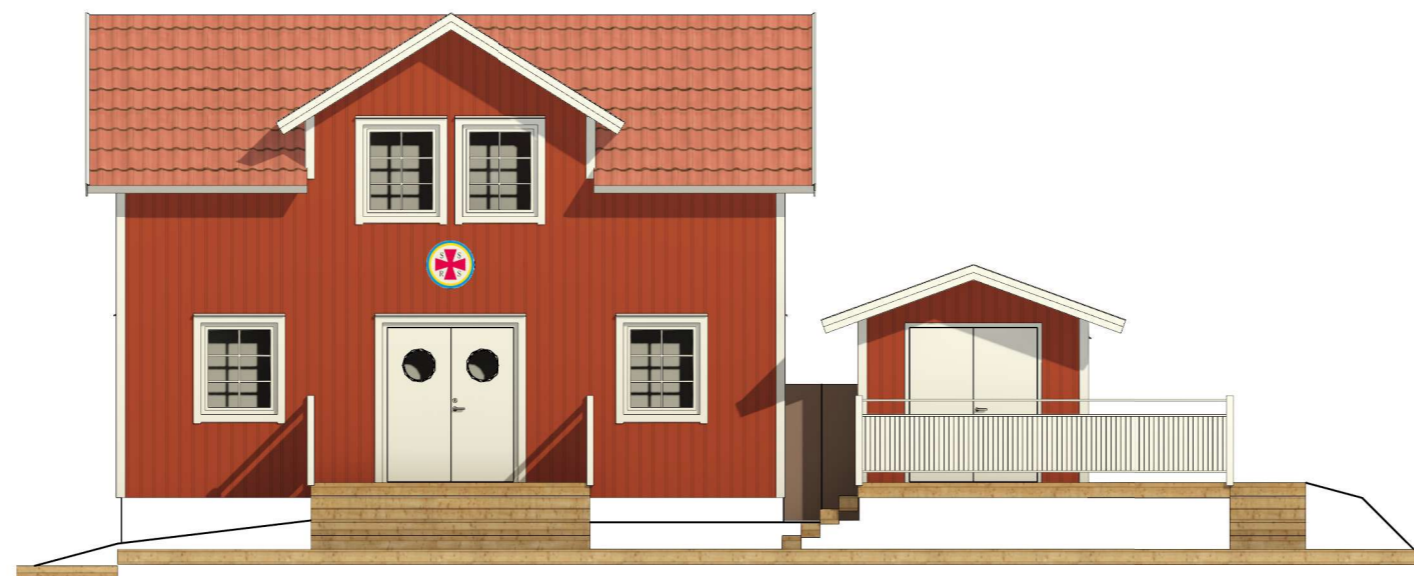

Fasad mot Väster

1 : 100



Fasad mot Öster

1 : 100


0 1 2 3 4 5 6 7 8 9 10m

SKALA 1:100

BET.	ÄNDRINGEN AVSER	SIGN.	DATUM
------	-----------------	-------	-------

BYGGLOVSHANDLING

Anders Henriksson: 0707-820104
Jonas Stranne: 0706-596085

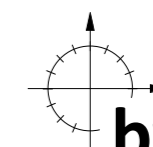

byggkonsult
stranne & henriksson | bksh.se

BYGGH.	Sjöräddningssällskapet
FAST.	SMÖGENÖN 1:414, LIVBOJEN
KOMMUN	SOTENÄS

UPPDRAG NR.	UPPDRAG TYP
24007	TILLBYGGNAD
DATUM	RITAD / KONSTRUERAD AV
2024-01-26	Louise Sivertsson

INNEHÅLL

BEF. FASADER

SKALA	RITNINGSNUMMER	BET.
1 : 100 (A3)	A-4.0.3-102	




0 1 2 3 4 5 6 7 8 9 10m

SKALA 1:100



BET.	ÄNDRINGEN AVSER	SIGN.	DATUM
BYGGLOVSHANDLING			
Anders Henriksson: 0707-820104 Jonas Stranne: 0706-596085			
 byggkonsult stranne & henriksson bksh.se			
BYGGH.	Sjöräddningssällskapet		
FAST.	SMÖGENÖN 1:414, LIVBOJEN		
KOMMUN	SOTENÄS		
UPPDRAG NR.	24007	UPPDRAG TYP	TILLBYGGNAD
DATUM	2024-01-26	RITAD / KONSTRUERAD AV	Louise Sivertsson
INNEHÅLL	BEF. VYER		
SKALA (A3)	RITNINGNUMMER A-40.5-101	BET.	

ENTRÉPLAN
AREA tillkommande:
36,8kvm BYA/BTA
32,7kvm LOA

Tillbyggda delar är markerade
med snedskraffering

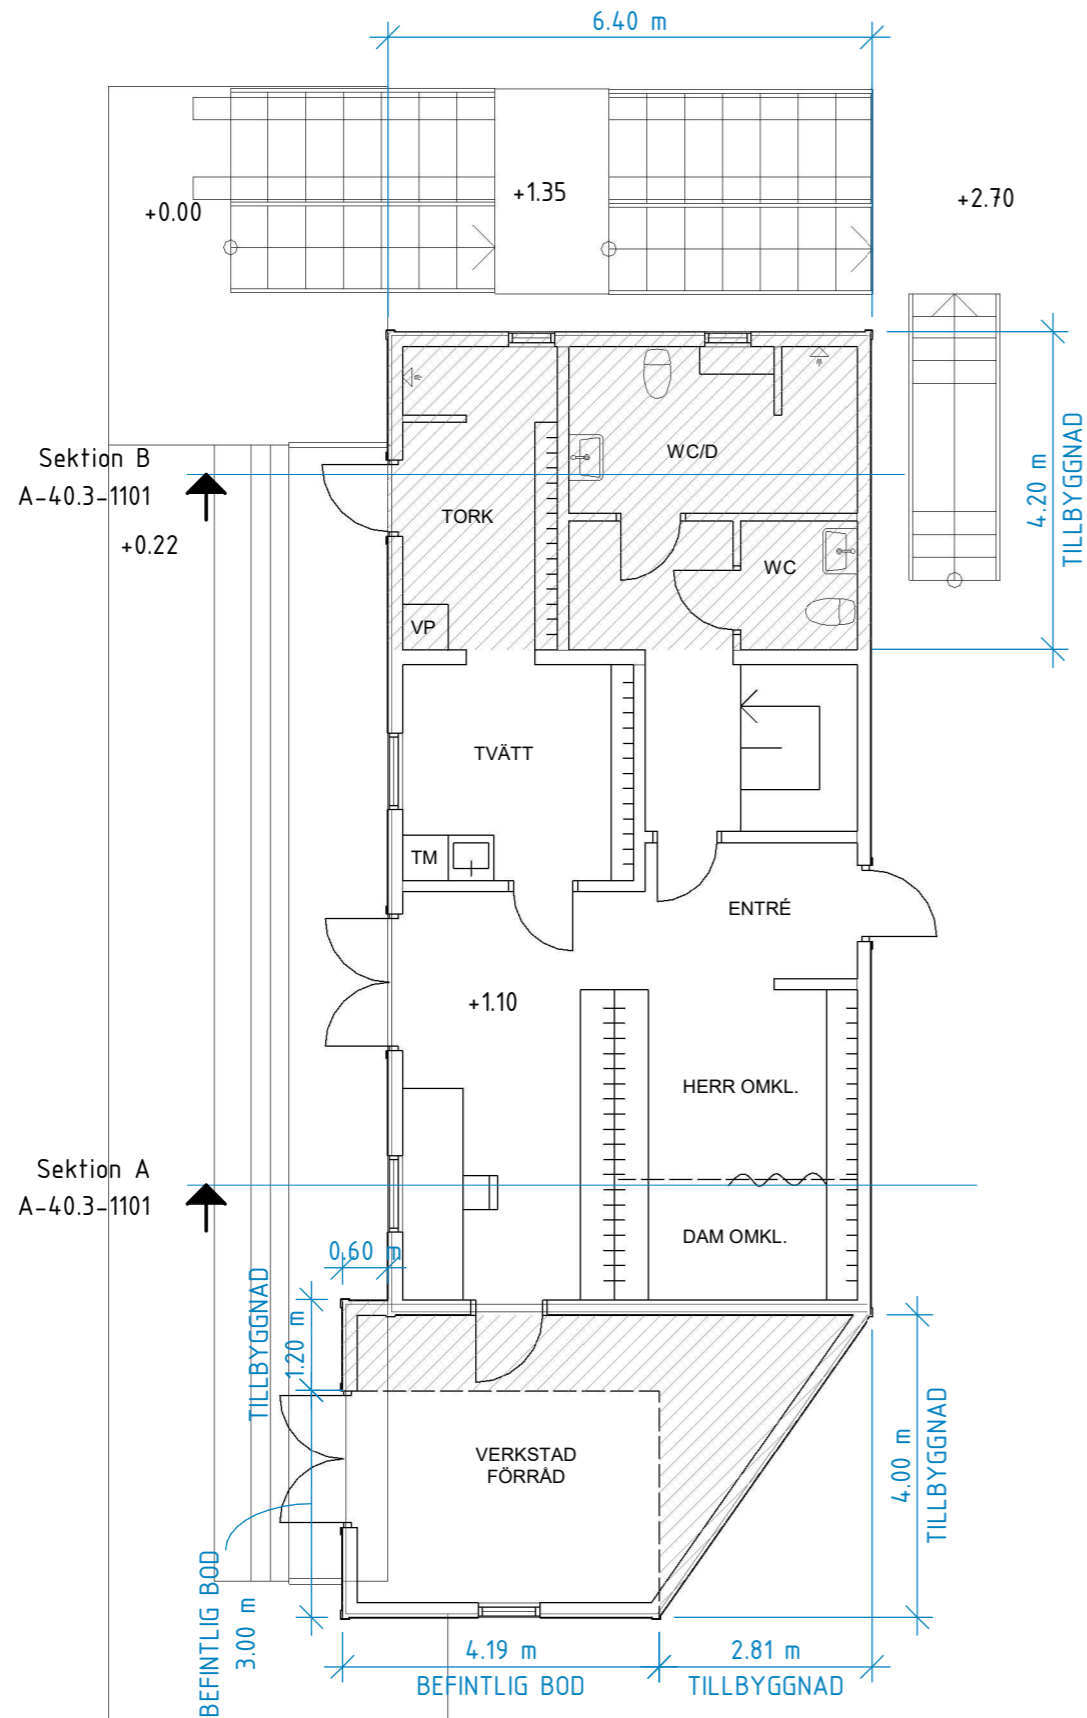

Entréplan
1 : 100

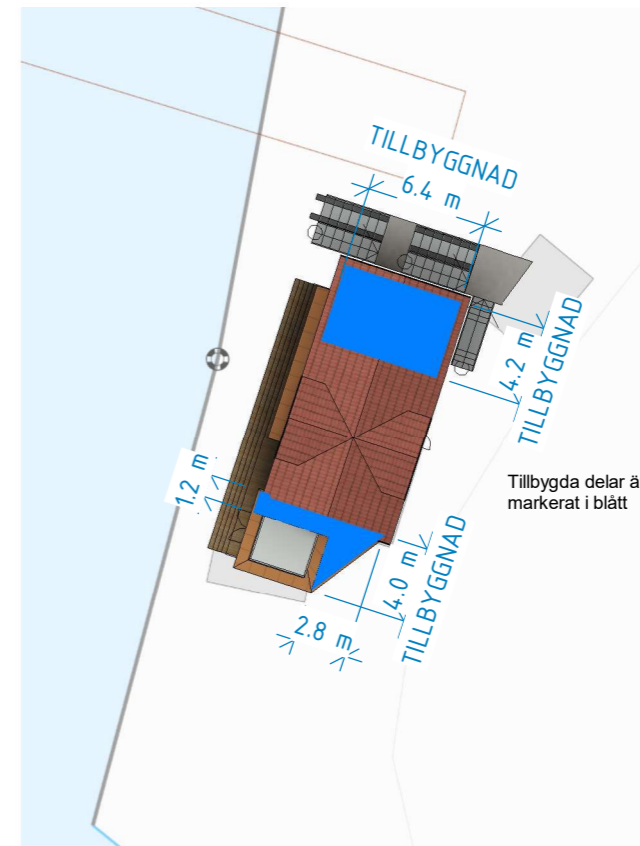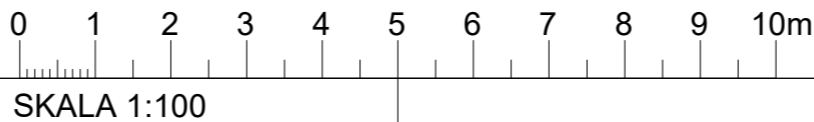

Situationsplan

1 : 400




SKALA 1:400

BET.	ÄNDRINGEN AVSER	SIGN.	DATUM
------	-----------------	-------	-------

BYGGLOVSHANDLING

Anders Henriksson: 0707-820104
Jonas Stranne: 0706-596085

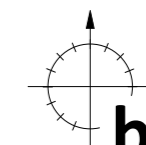

byggkonsult
stranne & henriksson | bksh.se

BYGGH. Sjöräddningssällskapet

FAST. SMÖGENÖN 1:414

KOMMUN SOTENÄS

UPPDRAG NR. 24007

UPPDRAG TYP TILLBYGGNAD

DATUM 2024-01-26

RITAD / KONSTRUERAD AV Louise Sivertsson

INNEHÅLL

PLANER

SKALA As indicated (A3)

RITNINGNUMMER A-40.1-1101

BET.

ÖVRE PLAN
AREA tillkommande:
22,2kvm BTA
21,1kvm LOA

TILLBYGGNAD


6.40 m

4.20 m
TILLBYGGNAD

Sektion B
A-40.3-1101



Sektion A
A-40.3-1101

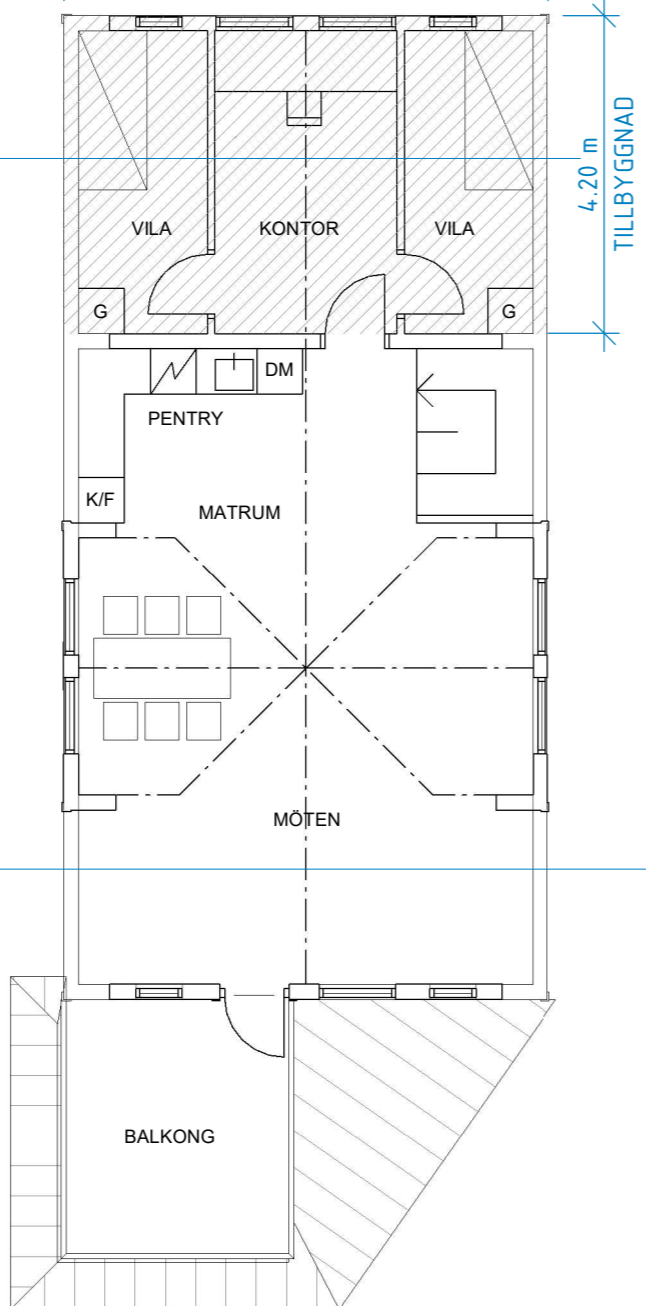

Övre plan

1 : 100


0 1 2 3 4 5 6 7 8 9 10m

SKALA 1:100

BET.	ÄNDRINGEN AVSER	SIGN.	DATUM
------	-----------------	-------	-------

BYGGLOVSHANDLING

Anders Henriksson: 0707-820104
Jonas Stranne: 0706-596085

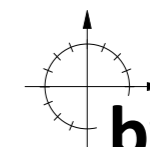

byggkonsult
stranne & henriksson | bksh.se

BYGGH. Sjöträddningsällskapet

FAST. SMÖGENÖN 1:414

KOMMUN SOTENÄS

UPPDRAG NR.
24007

UPPDRAG TYP
TILLBYGGNAD


DATUM
2024-01-26

RITAD / KONSTRUERAD AV
Louise Sivertsson

INNEHÅLL


ÖVRE PLAN

SKALA	RITNINGSNUMMER	BET.
1 : 100 (A3)	A-40.1-1102	

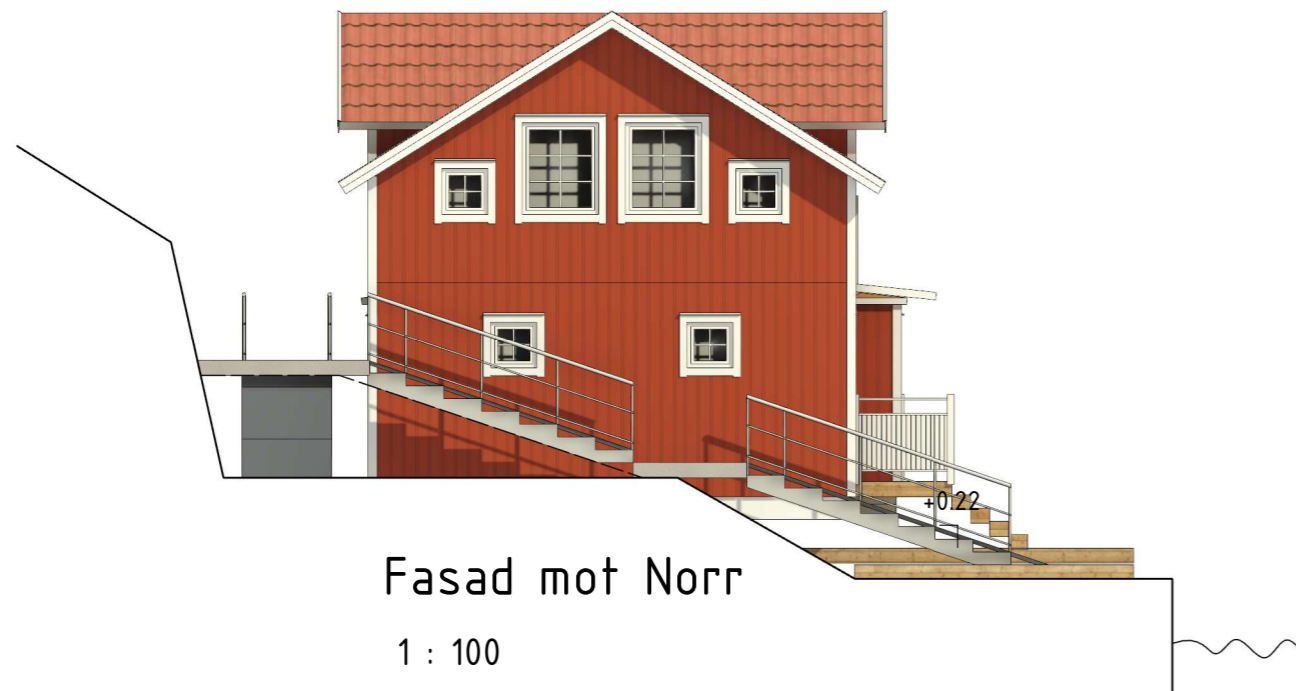

Fasad mot Norr

1 : 100

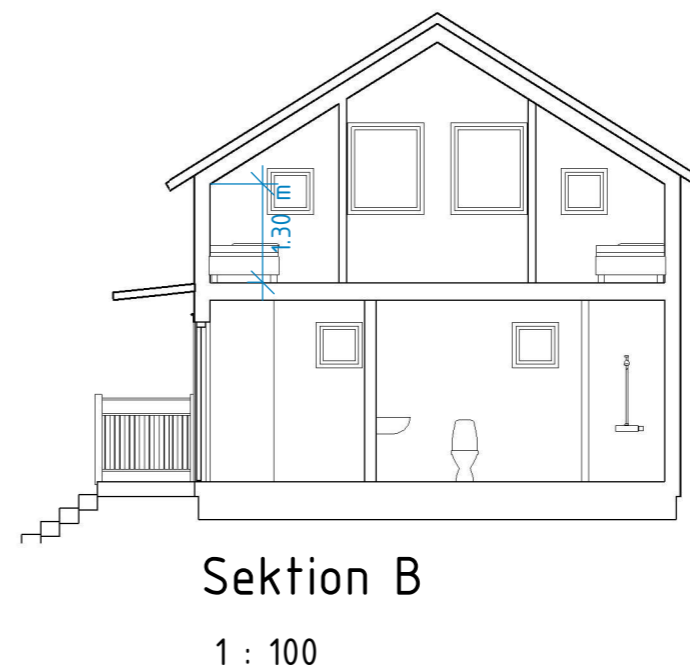


Sektion B

1 : 100



Fasad mot Söder

1 : 100

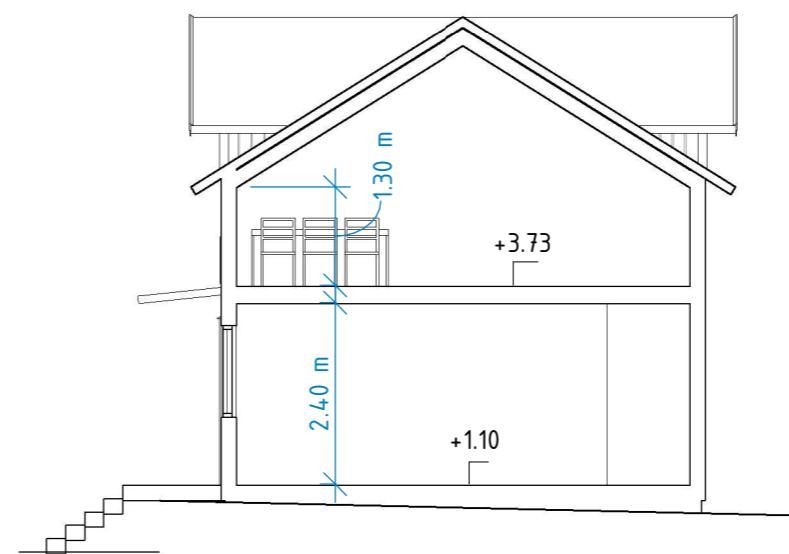

Sektion A

1 : 100




SKALA 1:100

BET.	ÄNDRINGEN AVSER	SIGN.	DATUM
------	-----------------	-------	-------

BYGGLOVSHANDLING

Anders Henriksson: 0707-820104
Jonas Stranne: 0706-596085

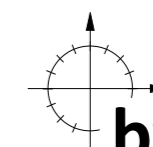

byggkonsult
stranne & henriksson | bksh.se


BYGGH. Sjöträddningsällskapet
FAST. SMÖGENÖN 1:414
KOMMUN SOTENÄS

UPPDRAG NR. 24007
UPPDRAG TYP. TILLBYGGNAD
DATUM. 2024-01-26
RITAD / KONSTRUERAD AV. Louise Sivertsson

INNEHÅLL

FASADER, SEKTION

SKALA	RITNINGNUMMER	BET.
1 : 100 (A3)	A-40.3-1101	

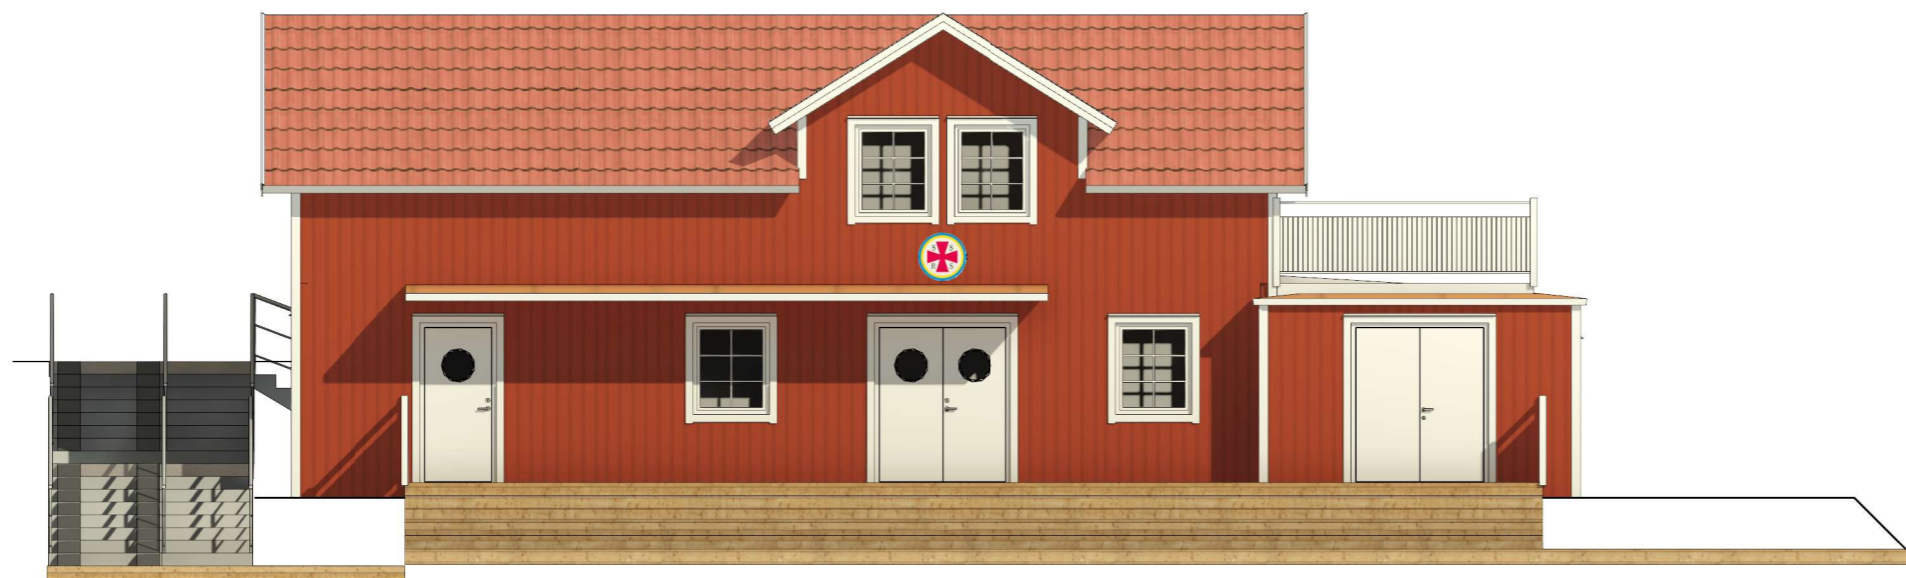

Fasad mot Väster

1 : 100



Fasad mot Öster

1 : 100


0 1 2 3 4 5 6 7 8 9 10m

SKALA 1:100

BET.	ÄNDRINGEN AVSER	SIGN.	DATUM
------	-----------------	-------	-------

BYGGLOVSHANDLING

Anders Henriksson: 0707-820104
Jonas Stranne: 0706-596085

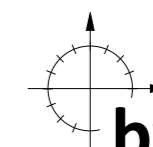

byggkonsult
stranne & henriksson | bksh.se

BYGGH.	Sjöräddningssällskapet
--------	------------------------

FAST.	SMÖGENÖN 1:414
-------	----------------

KOMMUN	SOTENÄS
--------	---------

UPPDRAG NR.	UPPDRAG TYP
24007	TILLBYGGNAD

DATUM	RITAD / KONSTRUERAD AV
2024-01-26	Louise Sivertsson

INNEHÅLL

FASADER

SKALA	RITNINGSNUMMER	BET.
1 : 100 (A3)	A-4.0.3-1102	




0 1 2 3 4 5 6 7 8 9 10m

SKALA 1:100

BET. ÄNDRINGEN AVSER SIGN. DATUM

BYGGLOVSHANDLING

Anders Henriksson: 0707-820104
Jonas Stranne: 0706-596085

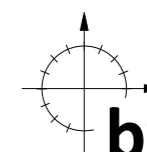

byggkonsult
stranne & henriksson | bksh.se

BYGGH. Sjöträddningsällskapet

FAST. SMÖGENÖN 1:414

KOMMUN SOTENÄS

UPPDRAG NR.
24007

UPPDRAG TYP
TILLBYGGNAD

DATUM
2024-01-26

RITAD / KONSTRUERAD AV
Louise Sivertsson

INNEHÅLL

VYER

SKALA
(A3)

RITNINGNUMMER
A-40.5-1101

BET.