




FASAD MOT SYDVÄST

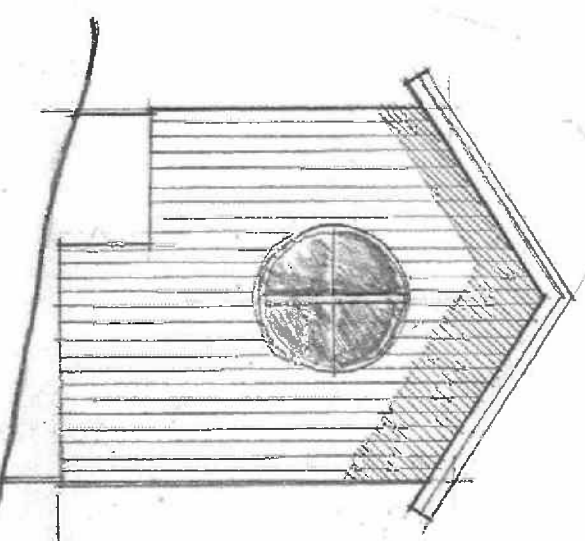


FASAD MOT NORDVÄST

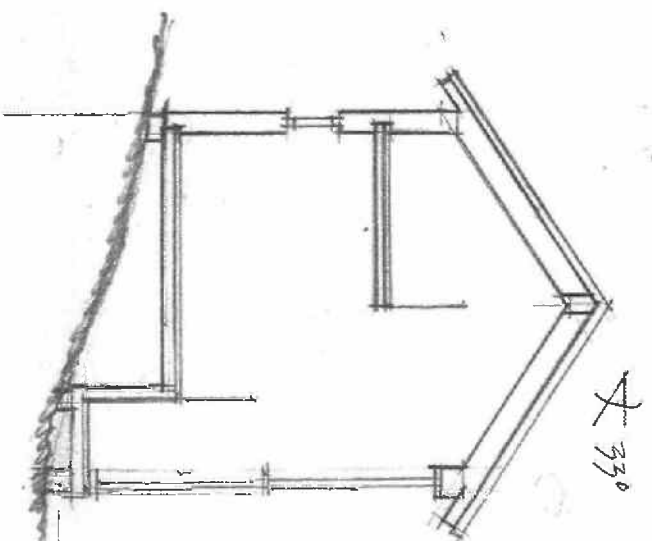


SEKTION

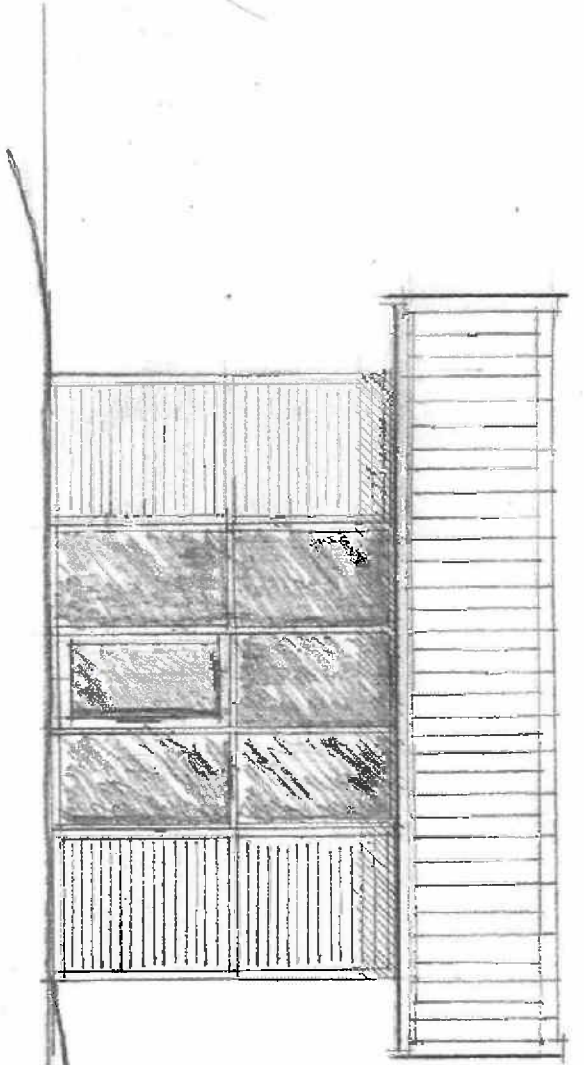

FASAD MOT ÖSTVÄST

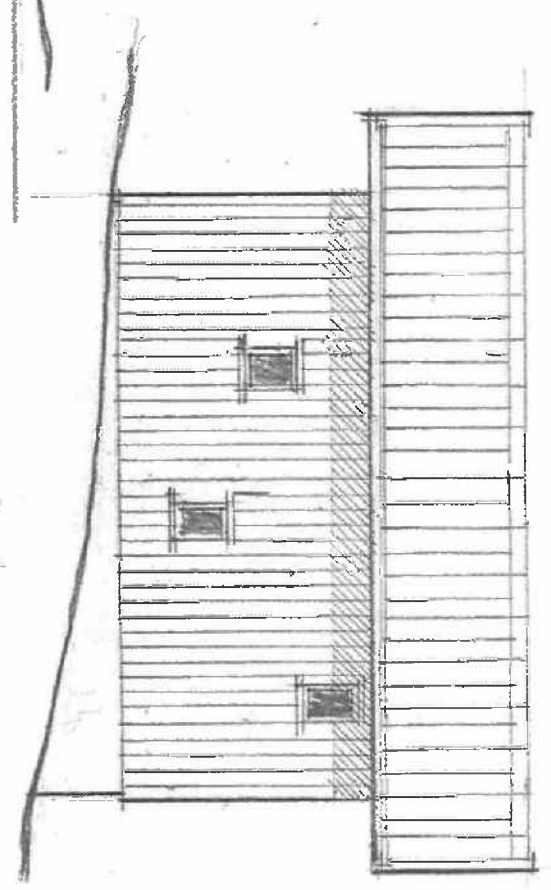

FASAD MOT SVVÄST

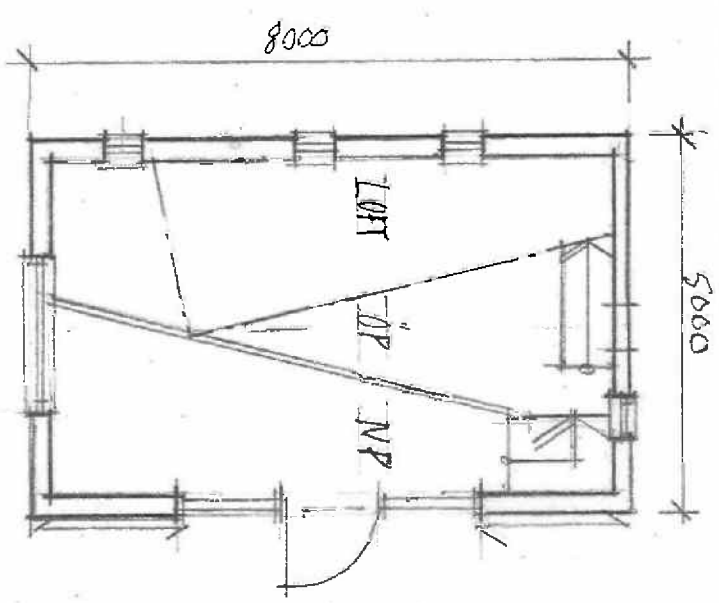

SOTENAS KOMMUN
 MILJÖ och BYGGKONTORET
 2009-01-05
 Dnr.....**103**.....

FÖRSLAG SJÖBOD / SHOWROOM
 SMÖBENÖN 1:414
 STORBRÖDÅTÄRNÄ

SKALA 1:100 FASADER PLAN SEKTION

10.01.05 / MBK-MW