

BENJTLUG HALL

TILLBYGGNAD

BENJTLUG HALL
TAKHÖJD = FRITT 7m

NY IDROTTHALL
TAKHÖJD = FRITT 7m

PLACERING AV SCEN


LAKTARE 250 PERS

SPEAKER

BALKONG

AVHÄNGN.

ÖPPET MED

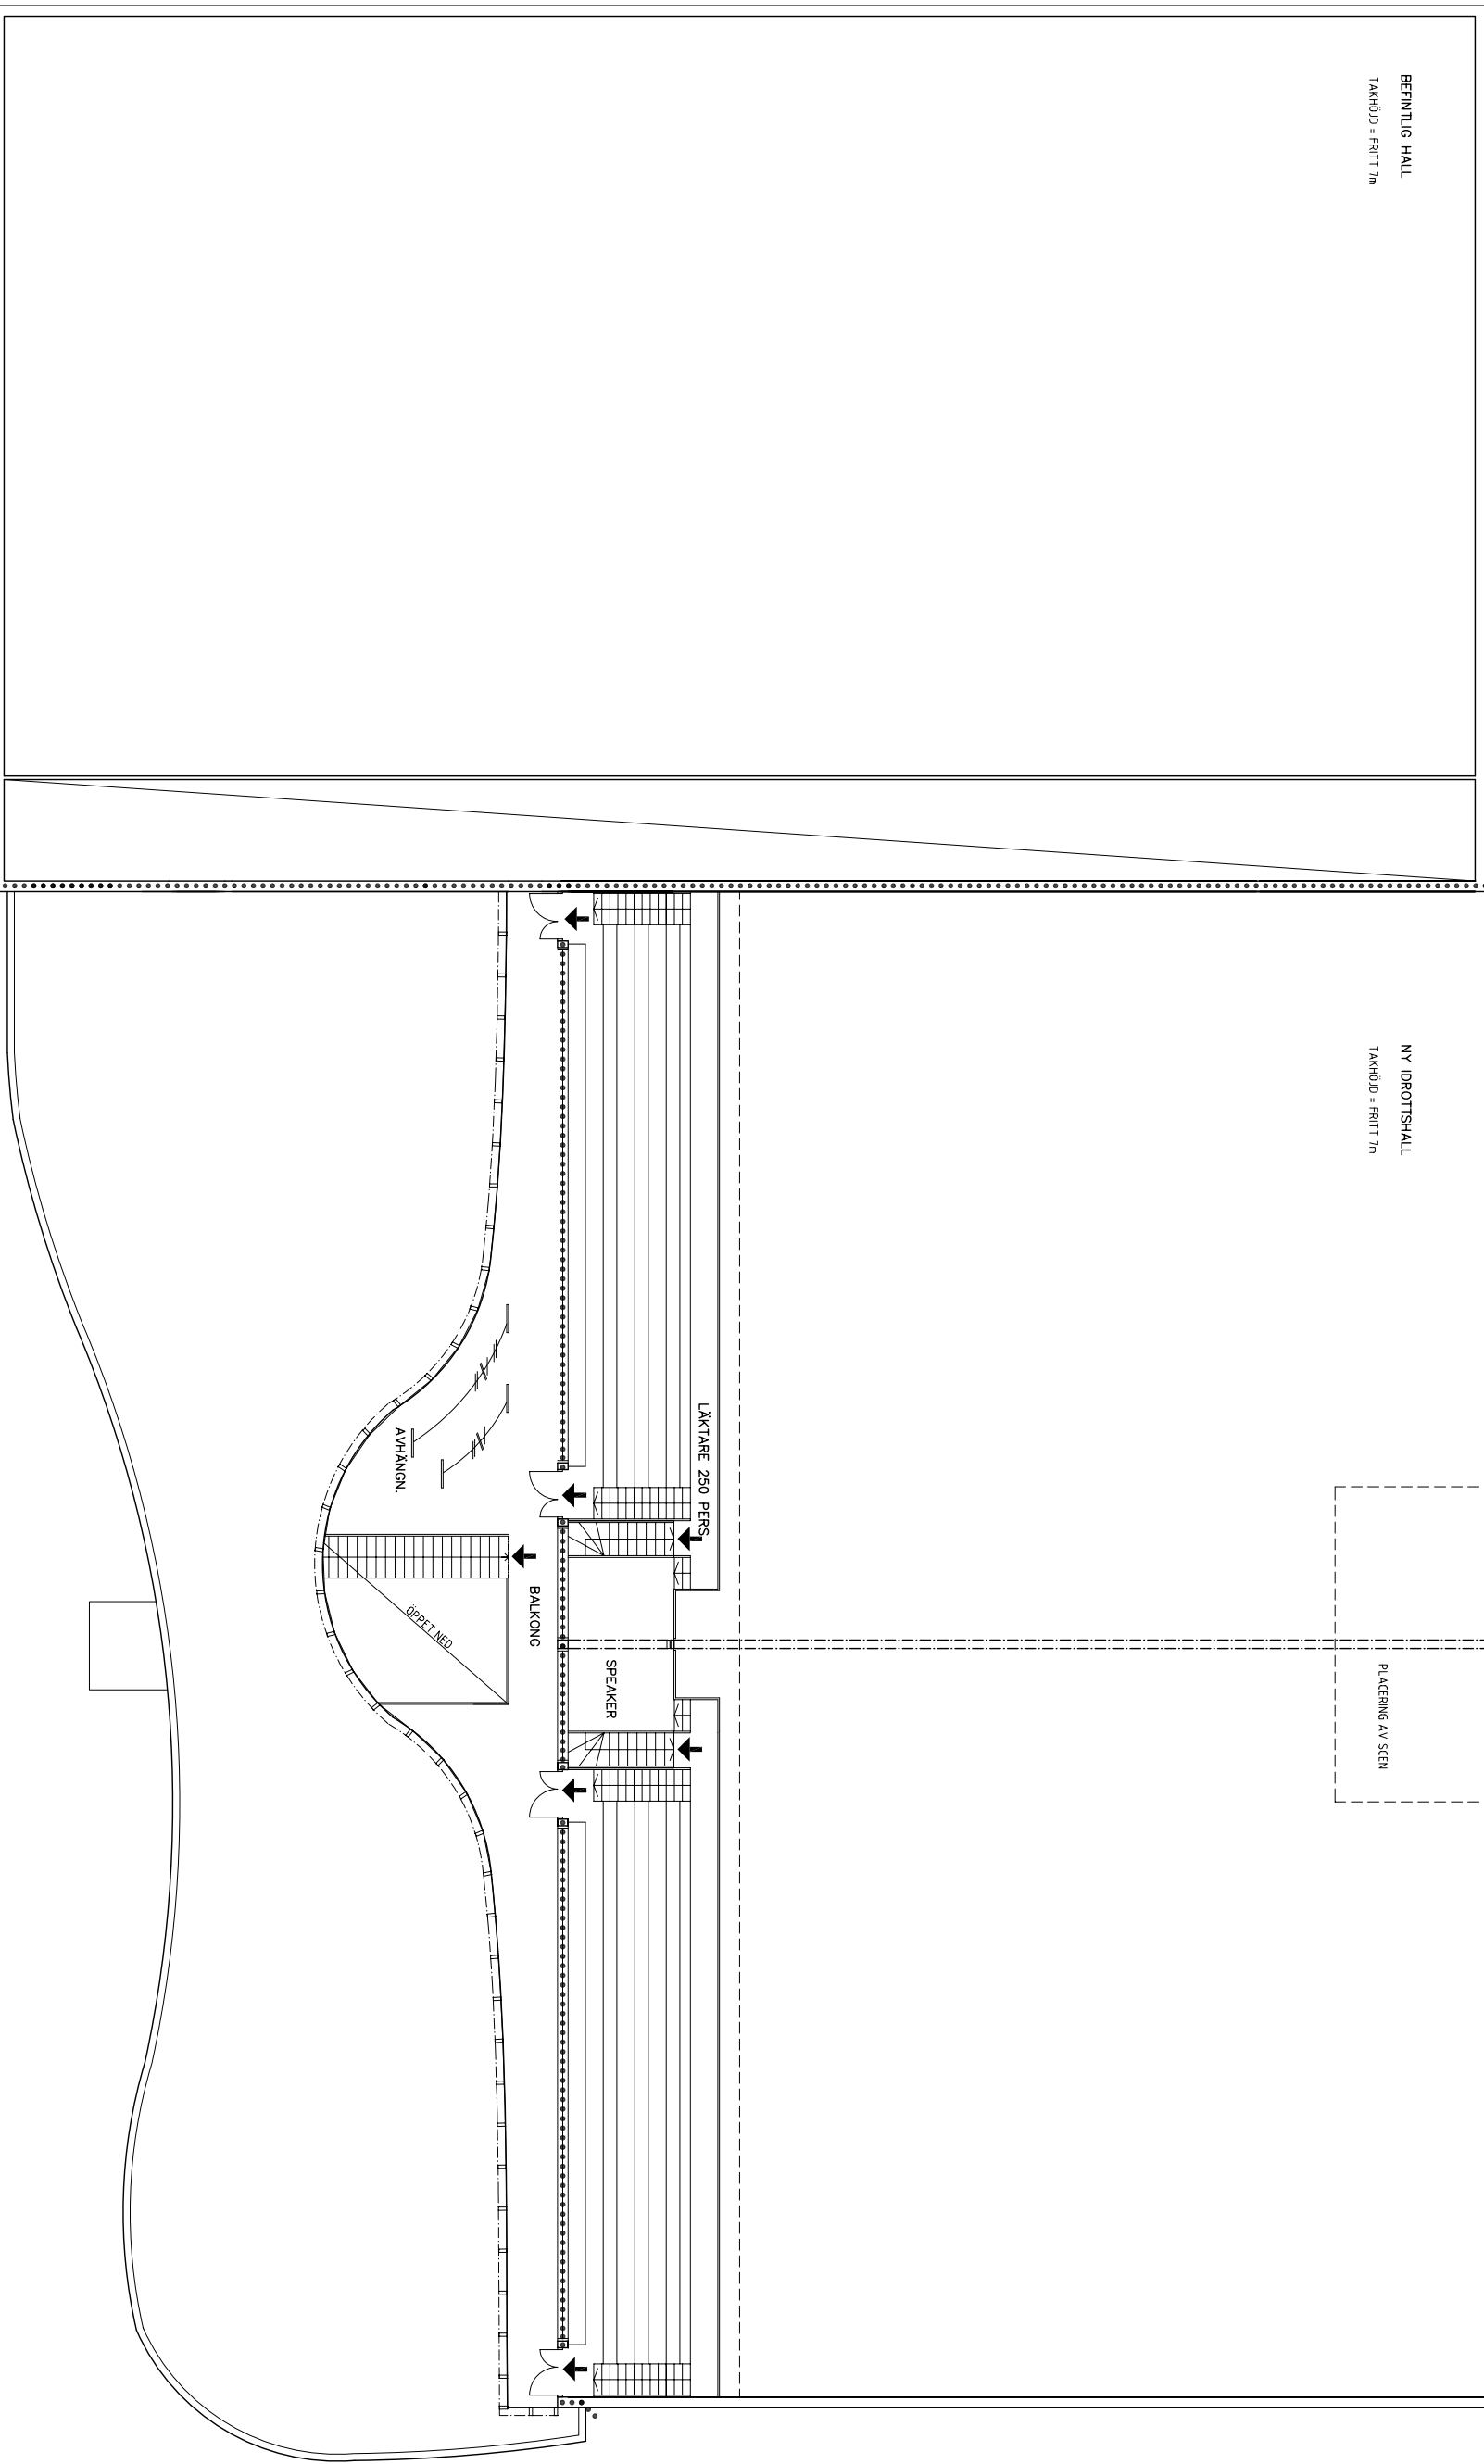


A

A

FÖRKLARINGAR
SE RITNING A-401-100

Skala 1:100 i A1-format (1:200 i A3-format)

ENTREPRENAD	A	1	2020-07-13	REVISOR	J. ANDERSSON	HANDSKOGAR
RELATIONSHANDLING	K	1		PROJEKTANT	J. ANDERSSON	HANDSKOGAR
ARBETSRISTNING	E	1		BYGGNAD	J. ANDERSSON	HANDSKOGAR
FÖRRÄGNINGSLUNDERLAG	V	1		BYGGELVSHANDLING	J. ANDERSSON	HANDSKOGAR
INFORMATIONSRITNING	M	1		FÖRHANDSKOPPA	J. ANDERSSON	HANDSKOGAR
PRELIMINÄRHANDLING	A	1				
BYGGELVSHANDLING	E	1				
FÖRHANDSKOPPA	V	1				


Sotenäs Kommun
 VÄGGÅ 2282, SOTENÄS KOMMUN
 KUNGSHAMN SPORTHALL
 PLAN 1

SKALA 1:100
 A-401-200

REV.	ANT.	REVISORNS NAMN	SKALA	DATE