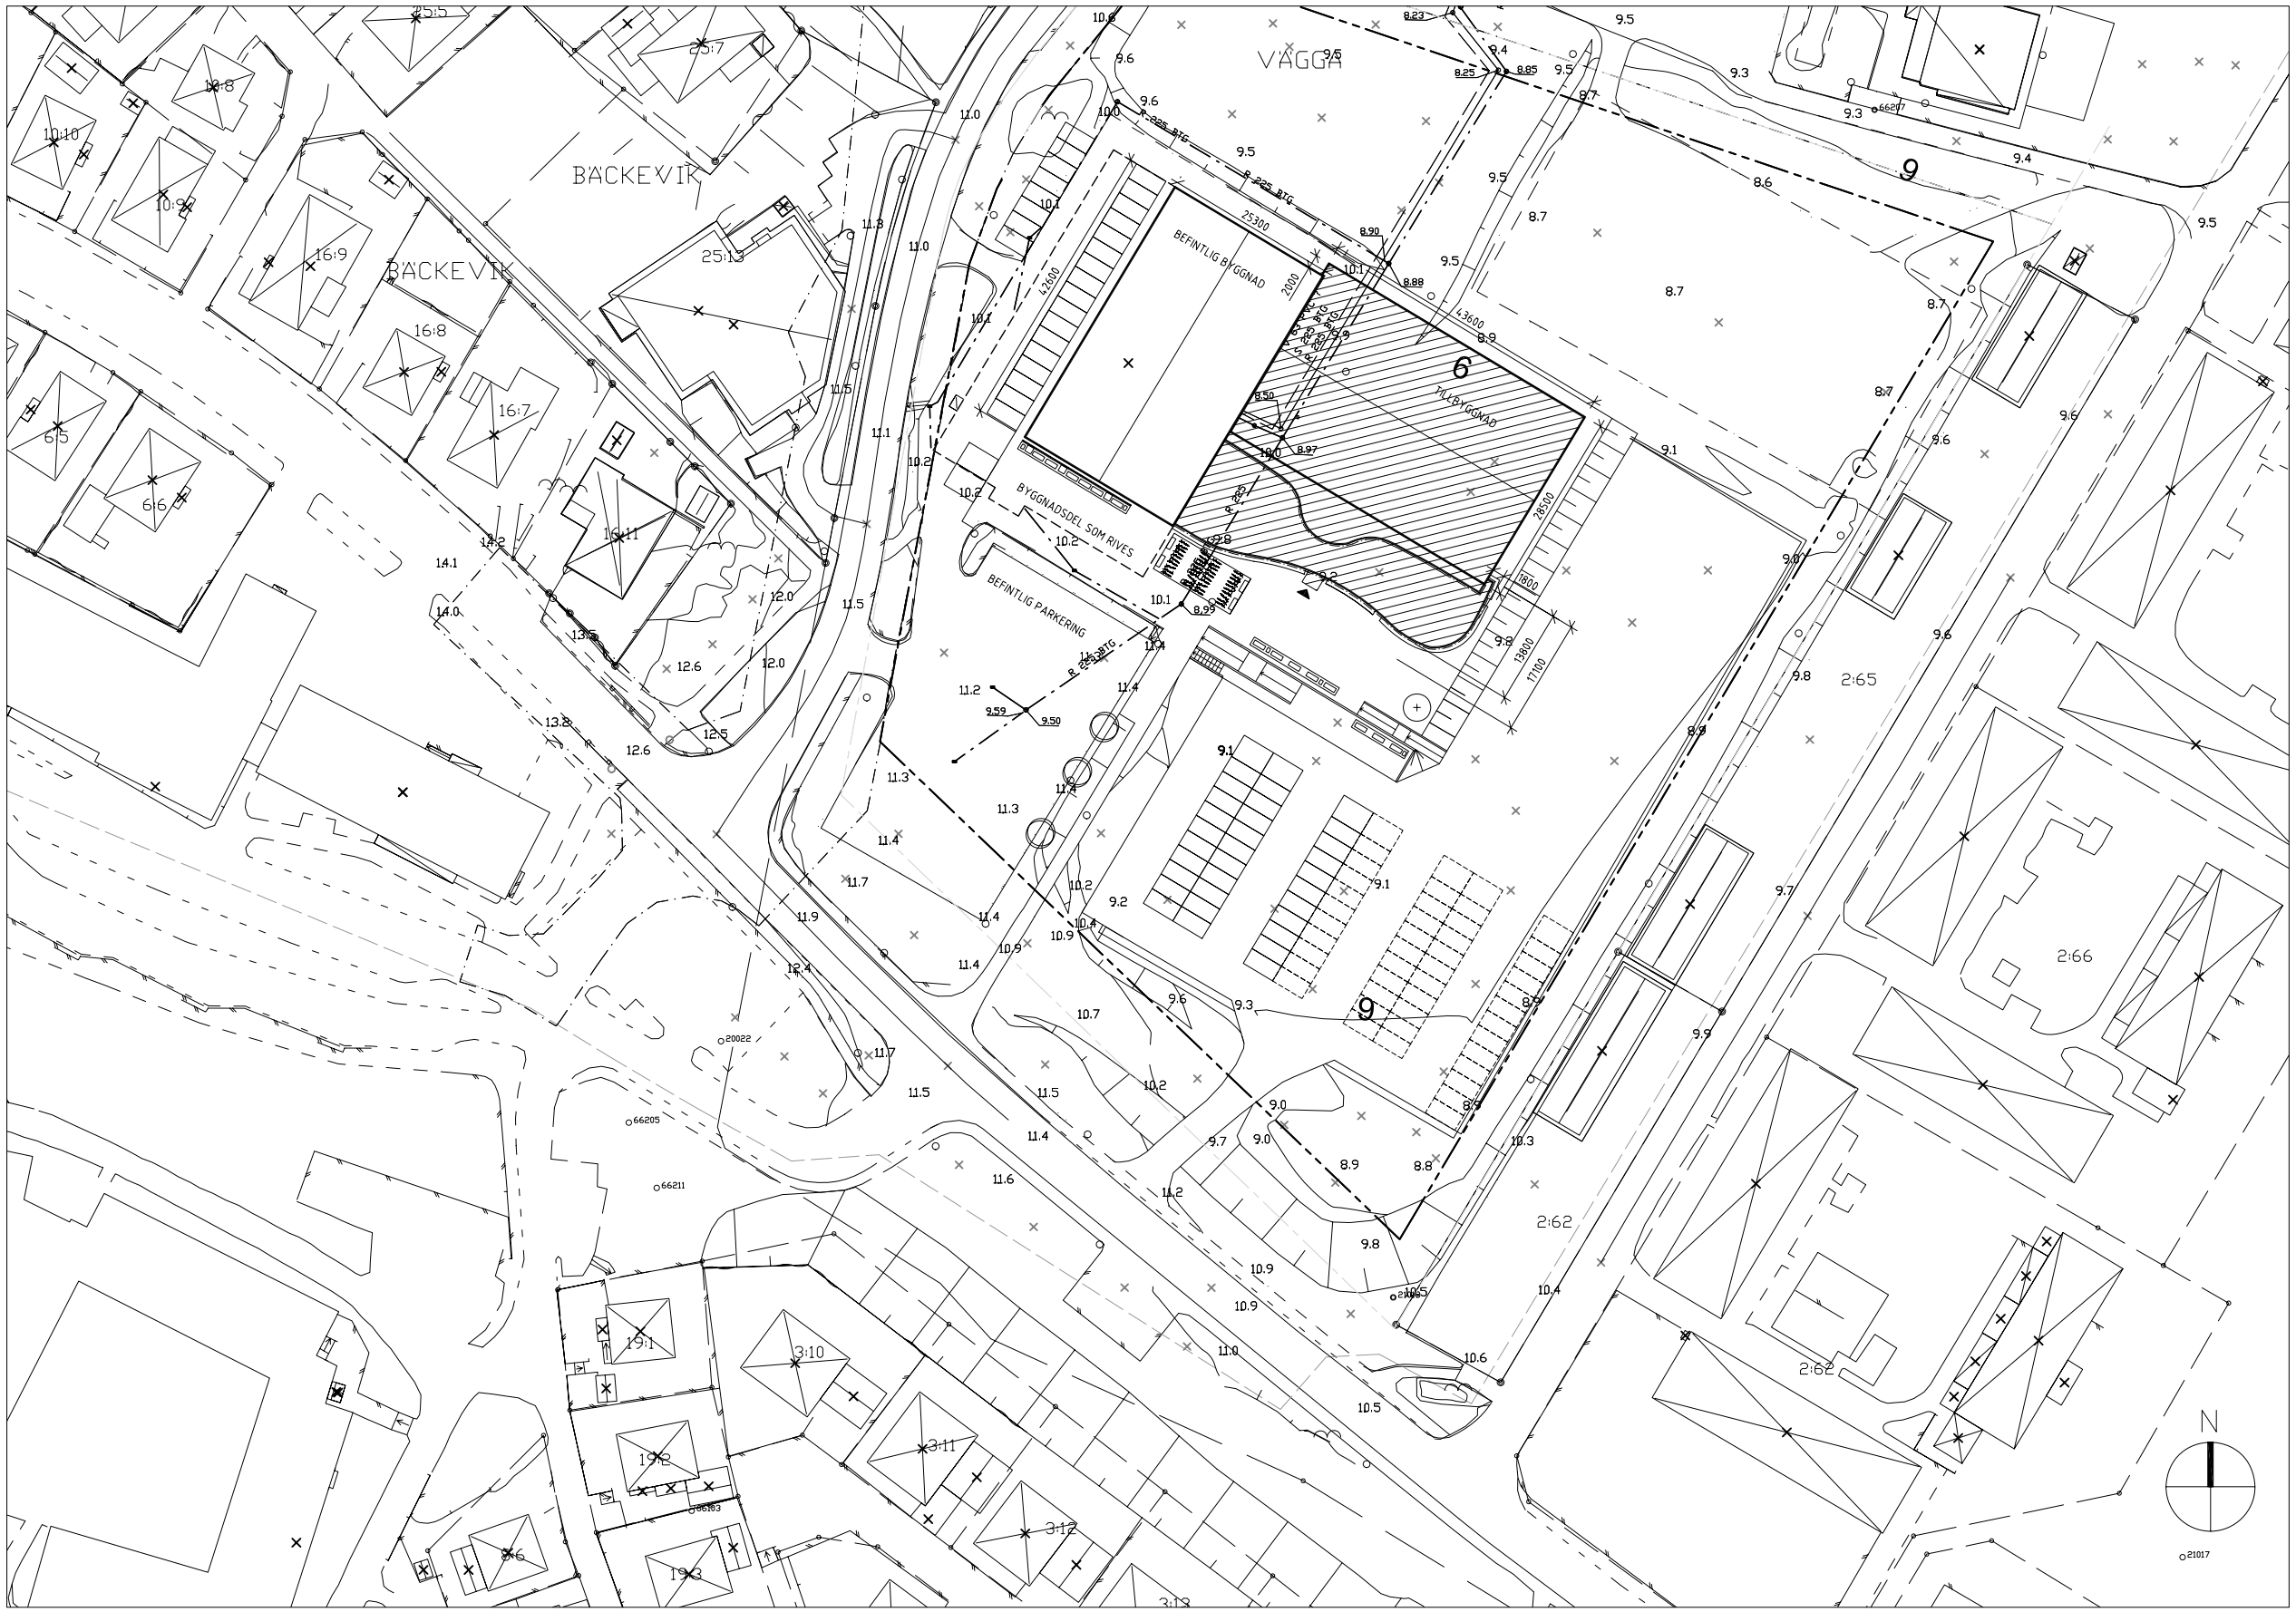


## FÖRKLARINGAR

MÄTT I MILLIMETER
PLUSHÖJDER I METER

= TILLBYGGNAD

= ENTREPRENADGRÄNS

## FÖRESKRIFTER

## HÄNVISNINGAR

| REV | ANT | REVIDERING AVSER | SIGN | DATUM |
|---|---|---|---|---|
| | | | | |
| | | | | |
| | | | | |

10m 0 10 20 30 40 50m

Skala 1:500 i A1-format (A1-1000 i A3-format)

| | |
|---|---|
| | ENTREPRENAD |
| | RELATIONSHANDLING |
| | ARBETSRITNING |
| | FÖRFRÅGNINGSUNDERLAG |
| | INFORMATIONSRITNING |
| | PRELIMINÄRHANDLING |
| X | BYGGLOVSHANDLING |
| | FÖRHANDSKOPIA |

A thorbjörnsson+edgren arkitektkontor ab
Drottninggatan 118, 411 14 GÖTEBORG 031-7438380

K
E
V
M
A
E
V

RITAD AV: J Andersson
KONSTR. AV:
HANDLÄGGARE: T Edgren
GÖTEBORG 2010-01-13

Sotenäs kommun

**VÄGGA 2:262, SOTENÄS KOMMUN**
**KUNGSHAMN SPORTHALL**
Situationsplan

SKALA 1:500 (A1)

PROJEKT NR. 156.001
RITNINGS NR. A-01.1-001
REV.