




TYPSEKTION GC, VID TOMT.
SEKTION 0/045-0/060.

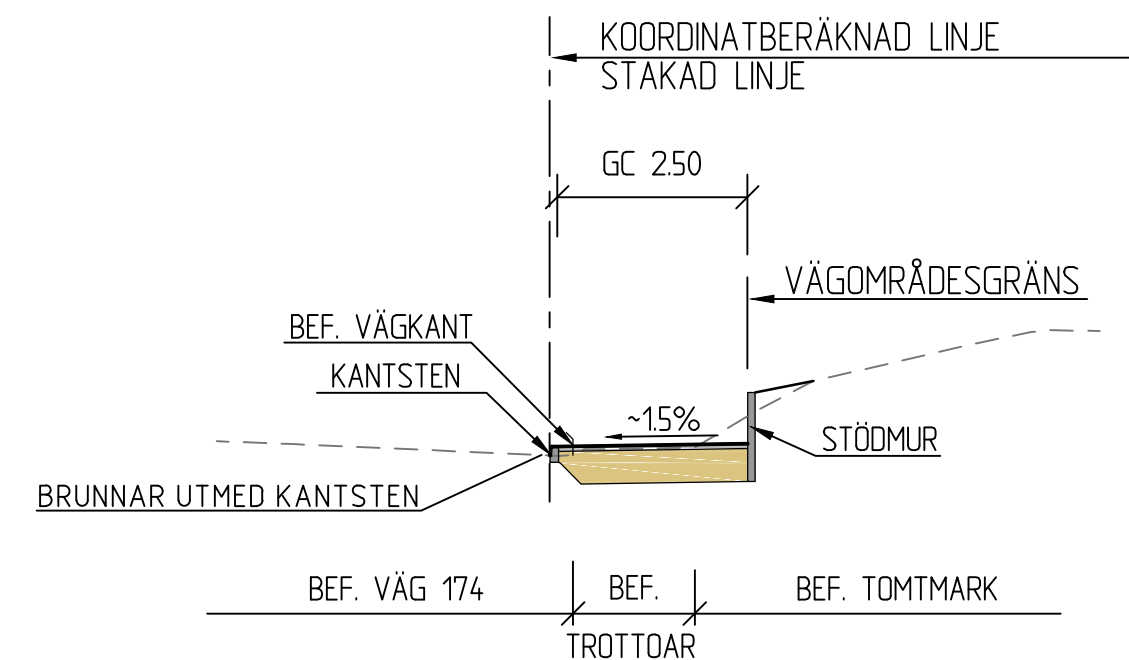


TYPSEKTION GC, VID BERG.
SEKTION 0/080-0/150.

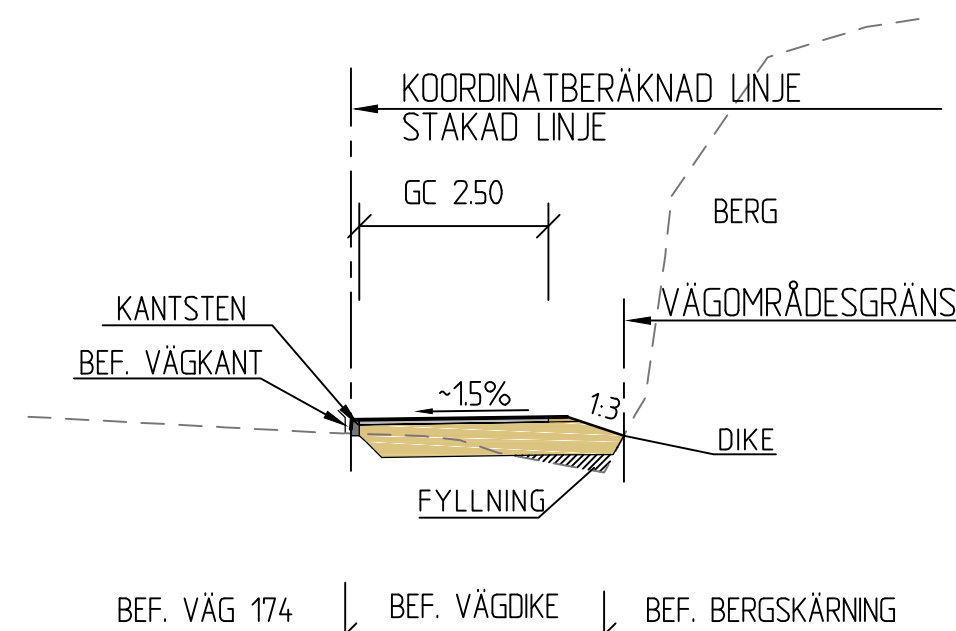



TYPSEKTION GC, VID BANK.
SEKTION 0/155-0/225.

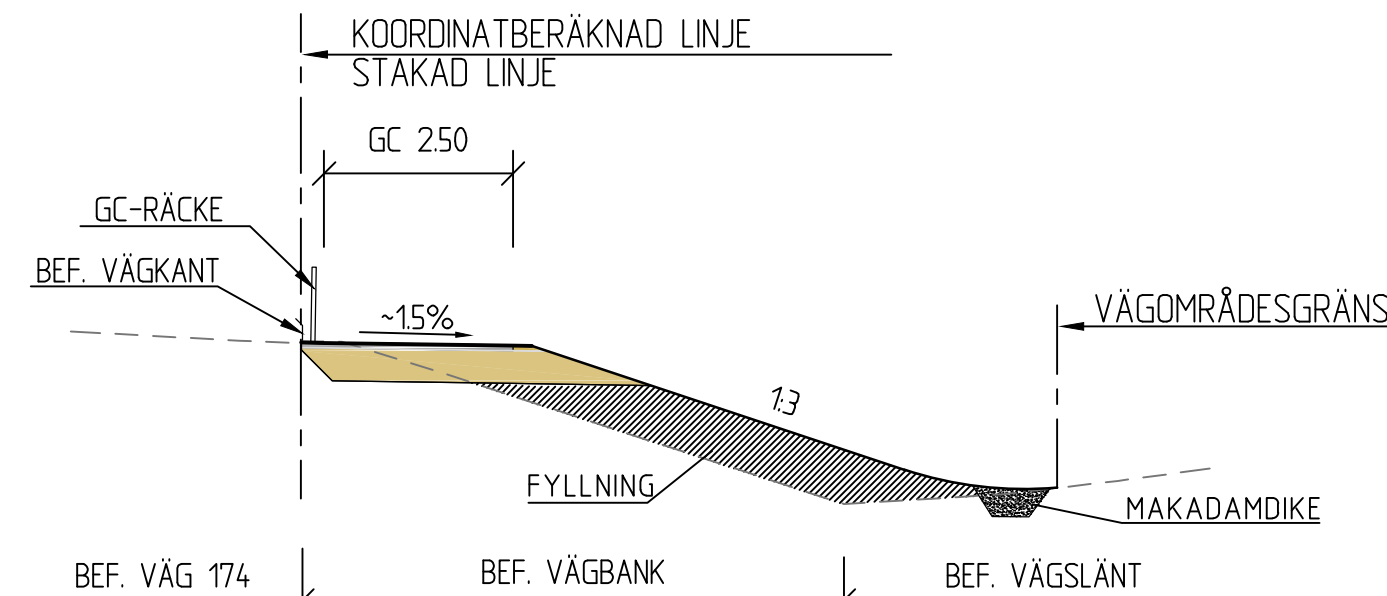

TYPSEKTION GC, VID BERGSCHAKT.
SEKTION 0/320-0/410.

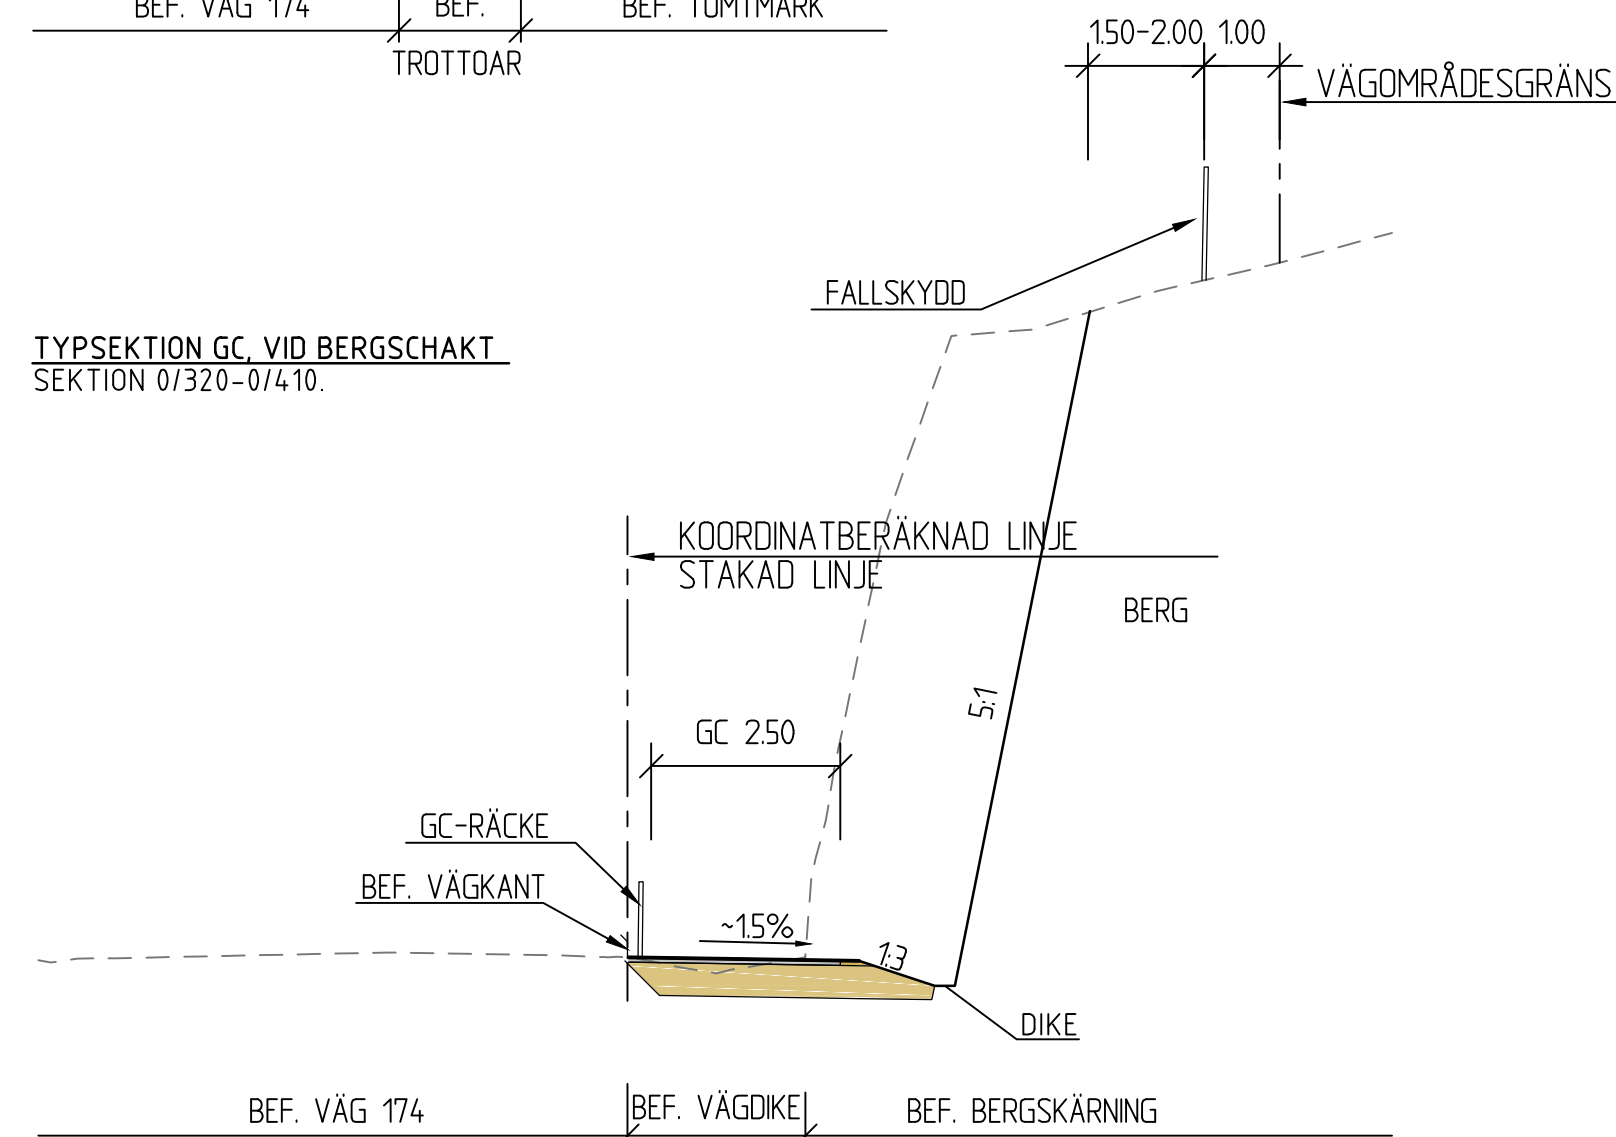

TYPSEKTION GC, VID BUSSHÅLLPLATS.
SEKTION 0/500-0/520.

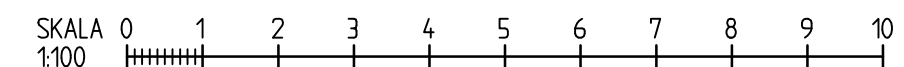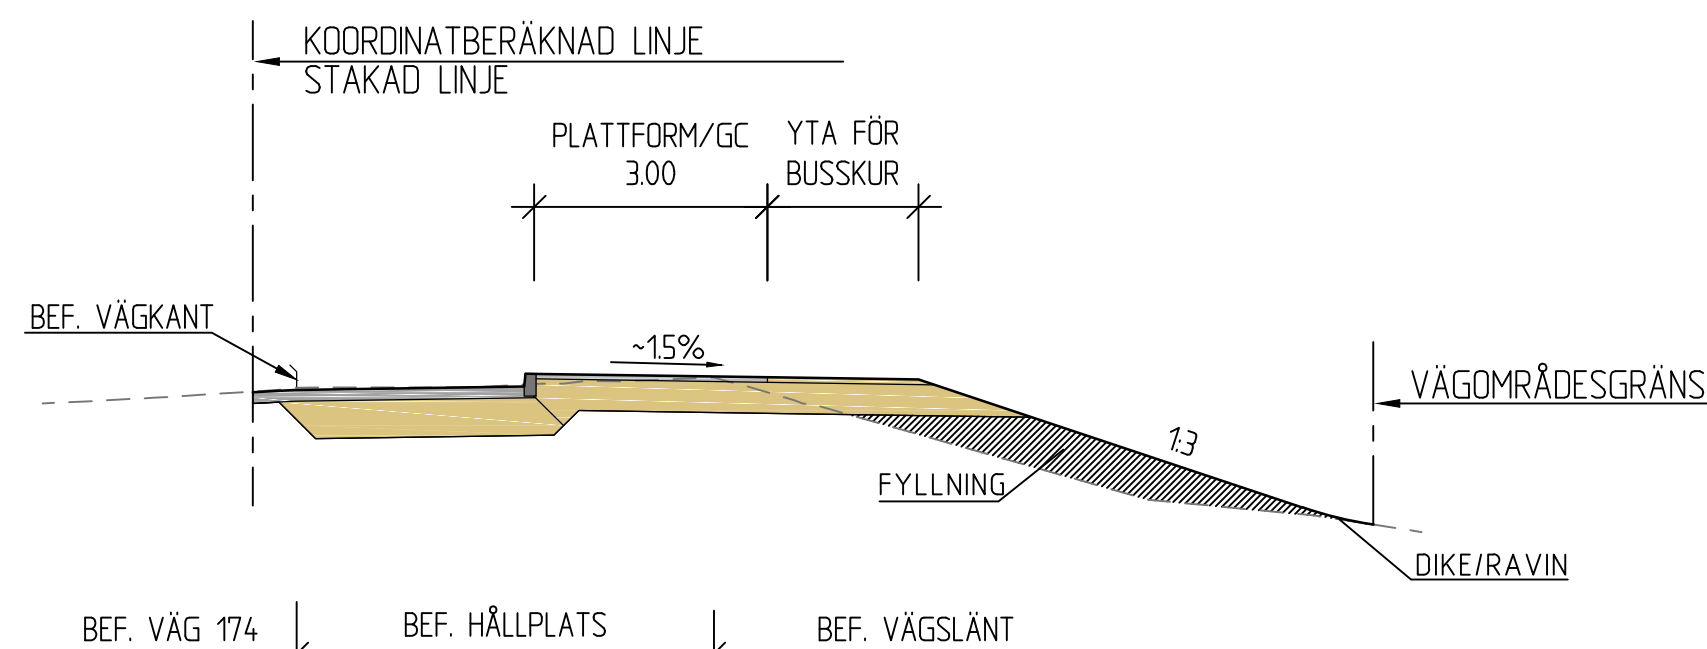

BET	ANT	ÄNDRINGEN AVSER	DATUM	SIGN
-----	-----	-----------------	-------	------

SAMRÅDSHANDLING

NORRA BOVALLSTRAND
VÄG 174
VÄGPLAN



UPPDRAG NR 593294	RITAD AV T SJÖSTRAND	HANDLÄGGARE A ANDERSSON
DATUM 2018-01-10	ANSVARIG J-E JANSSON	

GÅNG- OCH CYKELVÄG UTMED VÄG 174
Km 0/000-0/560

TYPSEKTIONER

SKALA 1:100	RITNINGNUMMER 101 T 04 01	BET
----------------	------------------------------	-----