

Enskilt avlopp - Ansökan/anmälan

Sid. 1 (7)

Fastighet som ansökan gäller

Välj din kommun	
Fastighetsbeteckning	Fastighetsadress
Postnummer	Postort

Sökande

Jag ansöker som

 Privatperson Företag

Förnamn	Efternamn
Personnummer	Utdelningsadress
Postnummer	Ort
Telefon	E-post
Företagsnamn	Företagets projektnummer
Organisationsnummer	Fakturareferens

Jag som fyller i denna e-tjänst är

 Fastighetsägare Entreprenör som skall utföra anläggningen Annan roll

Ange vilken roll	E-post
------------------	--------

Fastighetsägares uppgifter

Förnamn	Efternamn
Personnummer	Adress
Postnummer	Postort
Telefonnummer	E-post



Entreprenör

Vem ska anlägga avloppsanläggningen

- Jag själv
 Entreprenör
 Entreprenör inte bestämd än

Entreprenörens uppgifter

Företagsnamn	Ansvarig utförare
Person-/ organisationsnummer	Adress
Postnummer	Postort
Telefonnummer	E-post

Finns erforderlig erfarenhet av att anlägga avlopp?

- Ja
 Nej

Kommer delar av din avloppsanläggning (även utsläppspunkt) anläggas på annan fastighet (utanför din fastighet)?

- Ja
 Nej

Servitut finns (annans mark)

Ange fastighetsbeteckning

Planerad anläggning avser

- Åretrunt
 Fritidsbostad

Antal personer	Antal hushåll
----------------	---------------


- Samlingslokal eller annan lokal

Beskriv verksamheten

Antal personer som mest

Finns det idag ett befintligt avlopp på fastigheten?

- Ja
 Nej

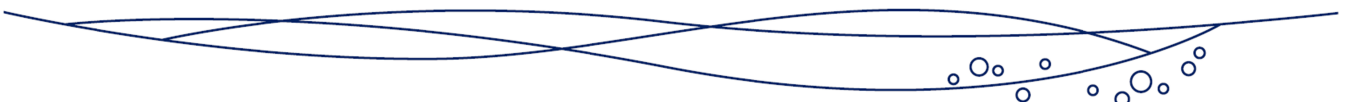

Om ja, vad är anslutet?

- WC (vattentoalett)
- Torr toalettlösning (ej vattentoalett)
- BDT (bad, disk, tvätt)

Vad planerar du att göra

- Anlägga ny avloppsanläggning
- Ändra befintlig avloppsanläggning

Ansökan avser anläggning för

- Enbart WC-avloppsvatten
- Enbart BDT-avloppsvatten (bad, disk, tvätt)
- Urinsorterande torrtoalett
- Förbränningstoalett
- WC och bad-, disk-, tvättavloppsvatten
- Förmultningstoalett/mulltoa/multrum

Avloppsanläggning för

- Ny bostad
- Gemensamhetsanläggning
- Befintlig bostad

Beskriv vad ändringen avser

- Gräva om och anlägga ny markbädd/infiltrationsbädd
- Ansluta en toalett till befintlig avloppsanläggning
- Komplettera anläggningen med ett fosforreducerande steg
- Ansluta bubbelbad eller större badkar till befintlig avloppsanläggning
- Annat
- Ändrad placering och/eller storlek på slutna tank
- Ändrad placering och/eller byte av storlek på slamavskiljare
- Ansluta ett attefallshus/gäststuga till befintlig avloppsanläggning
- Ansluta till en befintlig gemensamhetsanläggning

Om annat, var god ange

Övrig information

- Ny ledning sätts mellan hus och slamavskiljare eller reningsverk
- Behåller befintlig ledning mellan hus och slamavskiljare eller reningsverk
- Badkar, jacuzzi eller liknande motsvarande mer än 300 liter finns eller planeras
- Backspolningsfilter för dricksvatten finns eller planeras



Slamavskiljare
 Ny slamavskiljare

Volym	Fabrikat
-------	----------

 Befintlig slamavskiljare

Volym	Fabrikat
Antal kamrar	<i>Täthetskontroll av befintlig slamavskiljare ska utföras.</i>

 Slamavskiljare behövs ej

Följande avloppsanläggning ska anläggas
 Minireningsverk eller motsvarande prefabricerad anläggning

Fabrikat/modell

 Grävattenfilteranläggning (BDT)

Fabrikat/modell

 Infiltration

 Markbädd

 Torr toalettlösning

Fabrikat/modell

 Sluten tank

Fabrikat/modell	Volym m ³
-----------------	----------------------

Efterpolering planeras
 Ja

 Nej

Efterpolering
 Infiltration

Ange area, m ²

 Markbädd

Ange area, m ²

 Annat

Ange vad

Utsläppspunkt
 Öppet dike/bäck

 Dolt utsläpp

Beskriv vad



Typ av behandling

- Traditionell
- Moduler/kassetter
- Markbädd på burk

Fabrikat/modell	Antal
Ange area, m ²	

- Pumpning ut i bädden

Infiltration/markbäddens placering

- Upplyft
- Nedgrävd
- Ytlig

Fosforreducering

- Kemisk fällning före slamavskiljare
- Fosforfälla* efter markbädd

Fabrikat/modell


- Sker i minireningsverk
- Planeras inte

* CE-märkning av produkten krävs.

Vattentäkter och skyddsavstånd

- Egen vattentäkt
- Gemensam vattentäkt
- Kommunalt vatten
- Grävd
- Borråd
- Ytvatten

Fastighetsbeteckning (om gemensam vattentäkt)	
Avstånd till vattentäkt (m)	Dricksvattentäktens djup (m)

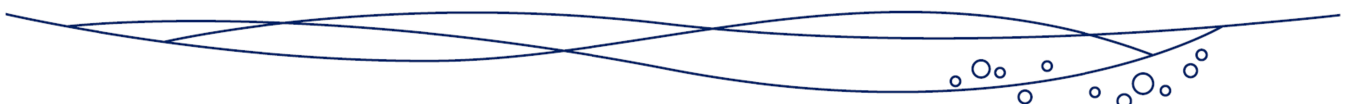

Avloppet ligger lägre än egen vattenbrunn

- Ja
- Nej
- Lika

Bilagor som ska bifogas

Situationsplan, skala 1:500

- Karta i skala 1:500 rita in: Avloppsanläggningens samtliga delar och dess placering dvs. slamavskiljaren, markbädd/infiltration/minireningsverk, utsläppspunkt, vattenbrunn/ar och energibrunn på egen fastighet. Se exempelbild nedan.

Situationsplan, skala 1:2000

- Karta i skala 1:2000 rita in: Grannarnas dricksvattenbrunnar inom 150 meter samt bergvärmeborrhål inom 30 meter samt placeringen av er avloppsanläggning, se exempelbild.


Vid infiltration/markbädd: skiss i genomskärning samt uppifrån, typritning av anläggningar med moduler/kassetter

Produktblad för vald anläggning, dvs slamavskiljare, fosforreducerande enhet, minireningsverk, markbädd på burk

Prestandadeklaration för minireningsverk, markbädd på burk och fosforfälla

Servitut samt täthetskontroll (vid befintlig slamavskiljare samt anläggning på annans fastighet).

Exempelbild

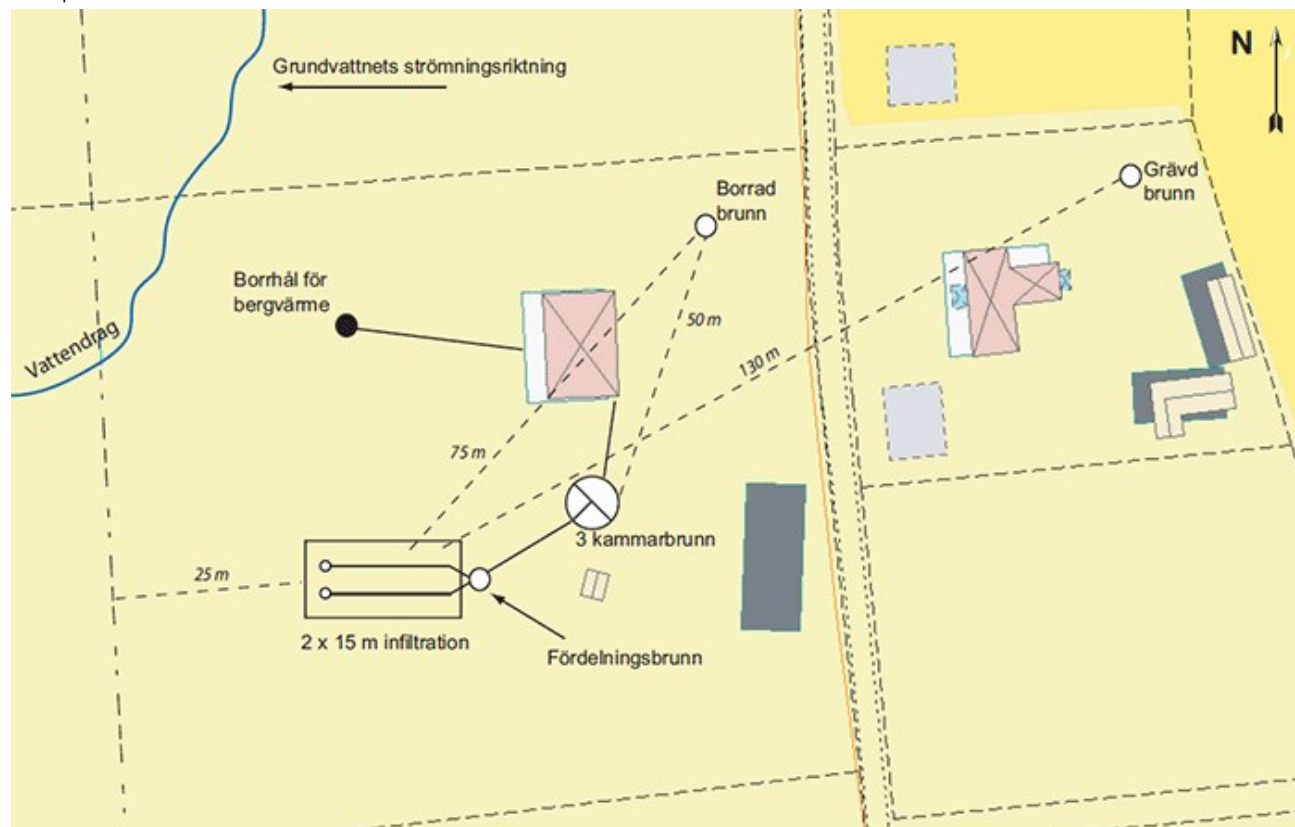

Övriga upplysningar

