




TYPSEKTION GC, VID TOMT.
SEKTION 0/045-0/060.

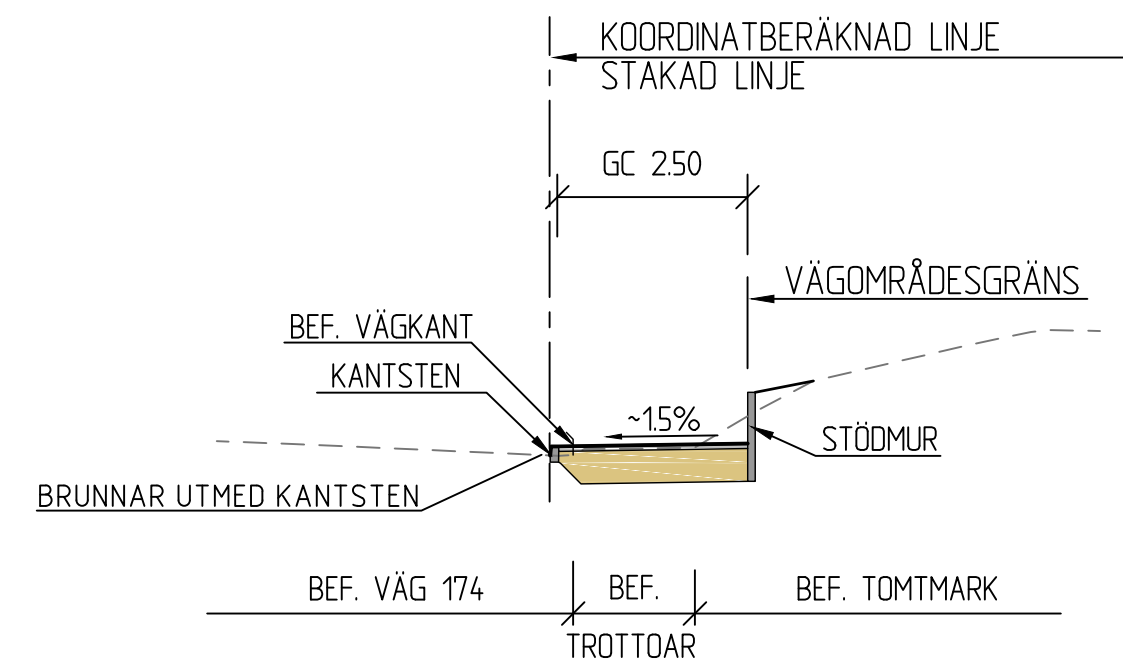


TYPSEKTION GC, VID BERG.
SEKTION 0/080-0/150.

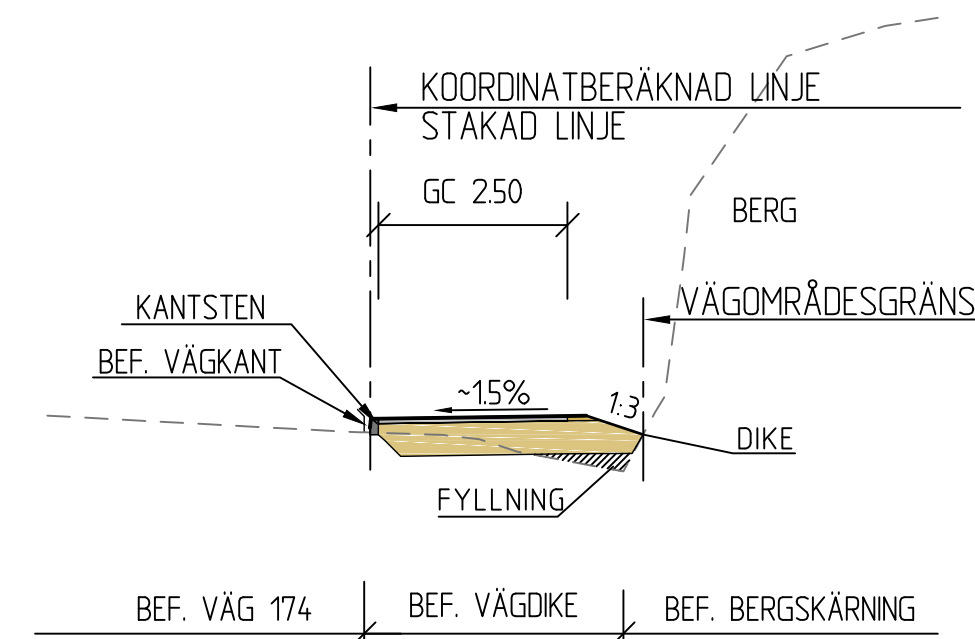



TYPSEKTION GC, VID BANK.
SEKTION 0/155-0/225.

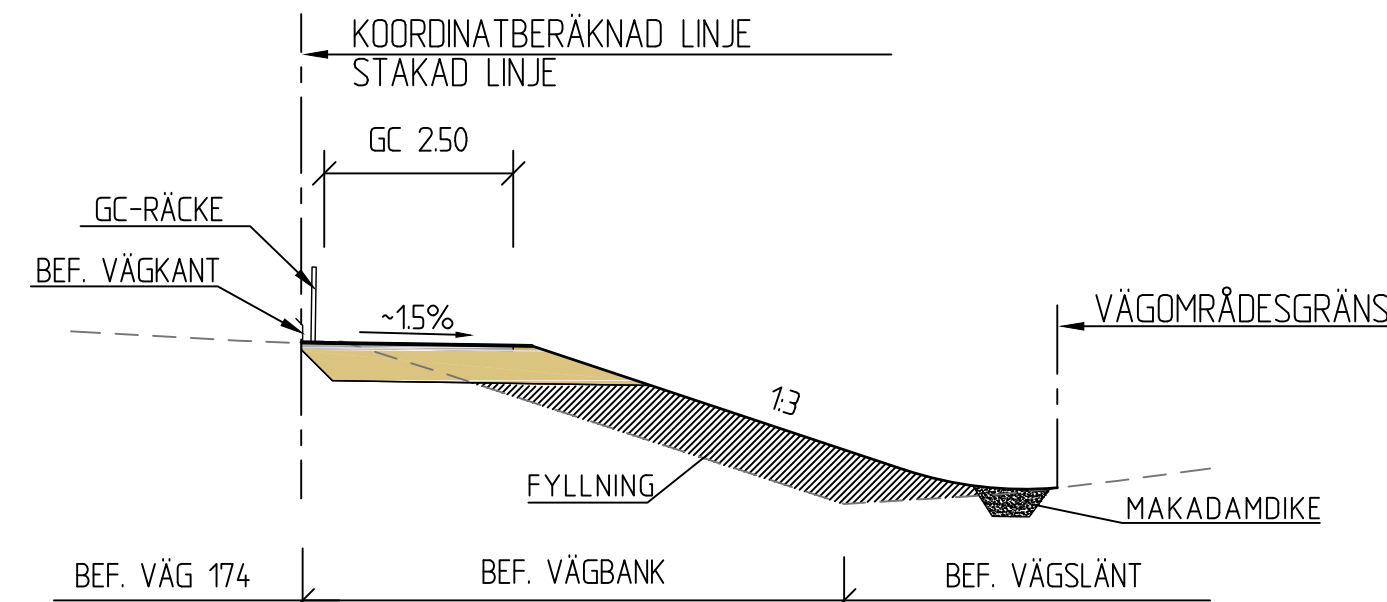

TYPSEKTION GC, VID BERGSCHAKT.
SEKTION 0/320-0/410.

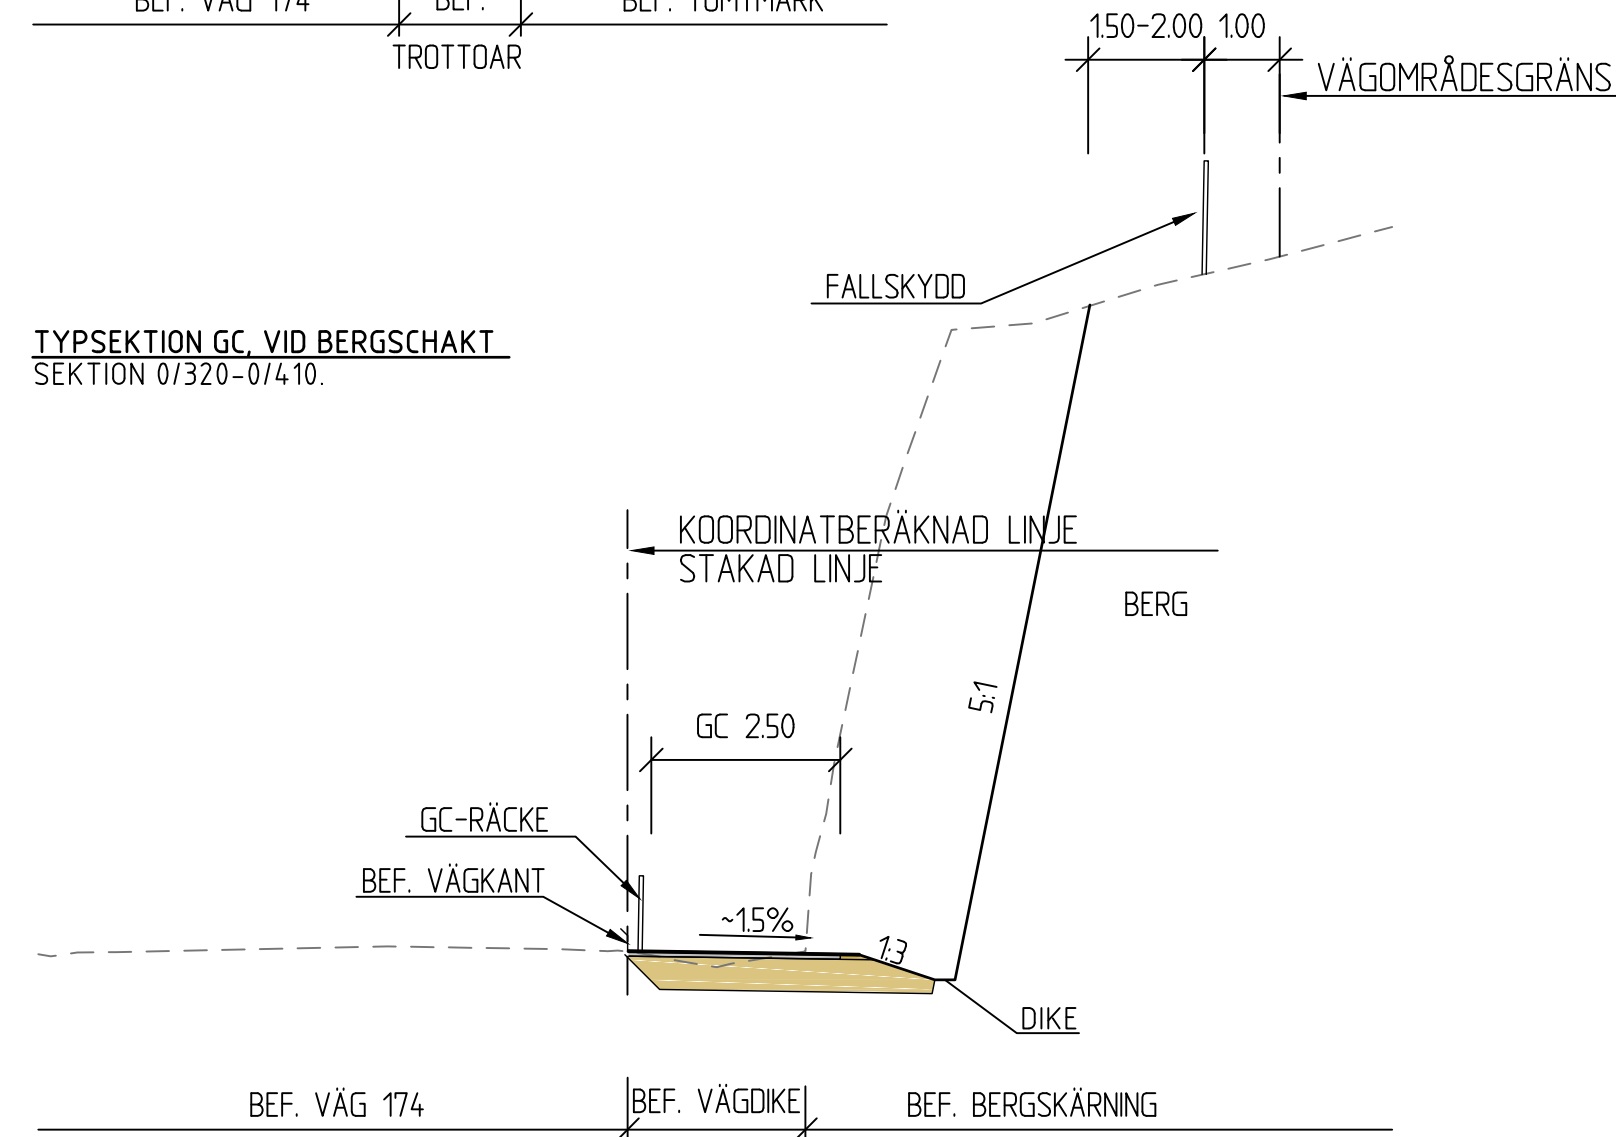

TYPSEKTION GC, VID BUSSHÅLLPLATS.
SEKTION 0/500-0/520.

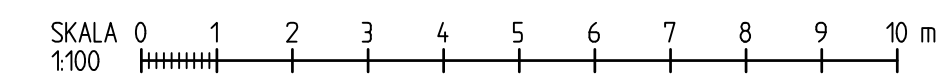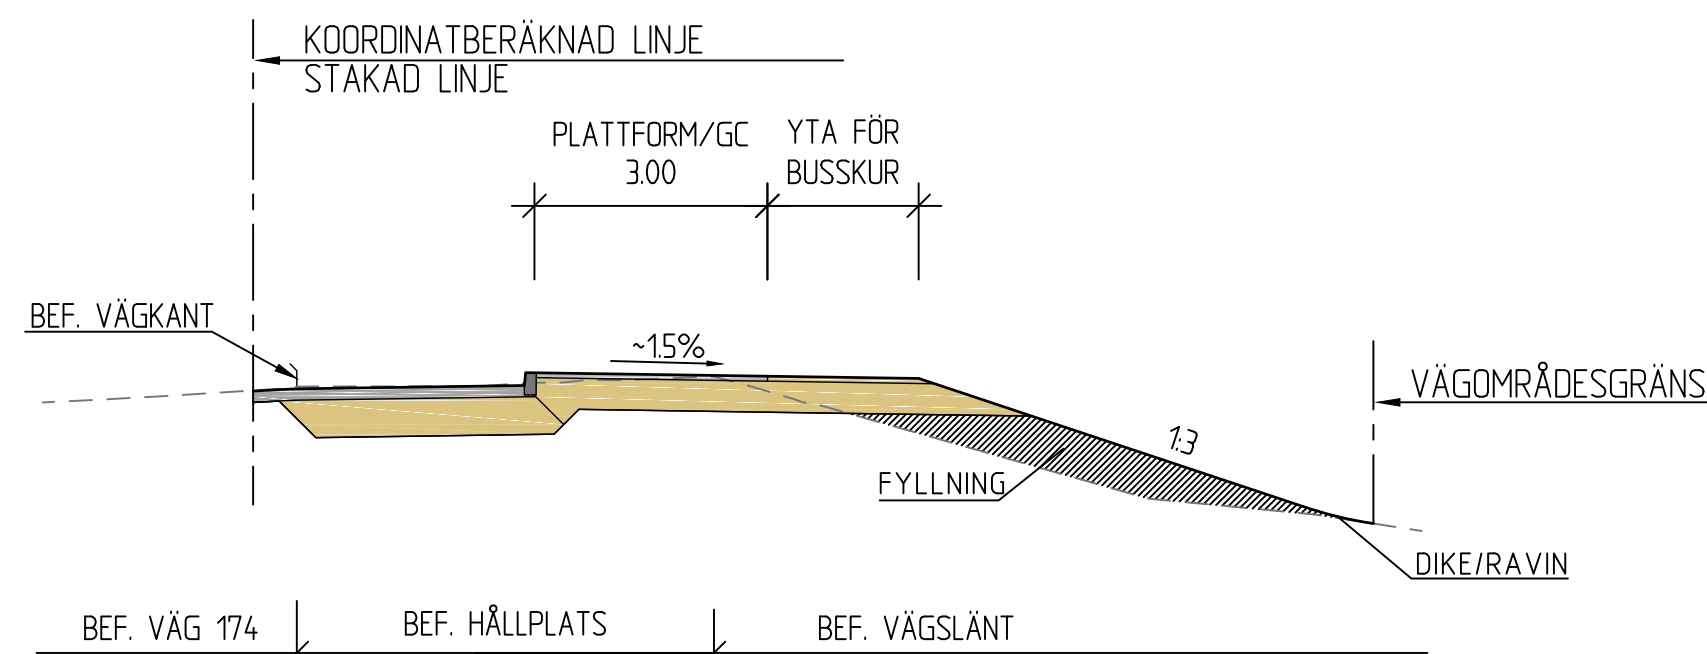

BET	ANT	ÄNDRINGEN AVSER	DATUM	SIGN

GRANSKNINGSHANDLING

VÄG 174
NORRA BOVALLSTRAND
VÄGPLAN



UPPDRAG NR 144291	RITAD AV T SJÖSTRAND	HANDLÄGGARE A ANDERSSON
DATUM 2018-03-07	ANSVARIG J-E JANSSON	

NY GÅNG- OCH CYKELVÄG
Km 0/000-0/560

TYPSEKTIONER	SKALA 1:100	RITNINGNUMMER 101 T 04 01	BET
--------------	----------------	------------------------------	-----