



Kungörelse om ansökan om bygglov

Tossene 1:6 - En ansökan om bygglov för nybyggnad av transformatorstation, har inkommit till byggnadsnämnden. Ansökan har diarienummer BN-2020-194.

Underrättelse om ansökningar kungörs med stöd av 9 kap 25 § plan- och bygglagen (2010:900). Den som har synpunkter på ansökan har tillfälle att yttra sig senast 2020-04-21.

Yttranden ska vara skriftliga och ska skickas till Sotenäs kommun, byggnadsnämnden, 456 80 Kungshamn eller via e-post till mbk@sotenas.se. Byggnadsnämnden tar gärna emot yttranden via e-post och då ska inte samtidigt ett brev skickas.

Handlingar finns tillgängliga på kommunens digitala anslagstavla, www.sotenas.se/anslagstavla samt på kommunhuset, Parkgatan 46, Kungshamn under tiden 7-21 april 2020.

Frågor besvaras av Fina Hassellöv, tel. 0523-66 43 86, växel. 0523-66 40 00.

Ansökan om bygglov

Uppgifter om fastigheten


Fastighetsbeteckning Tossene 1:6	Fastighetens adress Tossene Gård 1
-------------------------------------	---------------------------------------

Ansökan avser även strandskyddsdispens

Åtgärd

Helt ny anläggning, nätstation

Annat, vad: _____

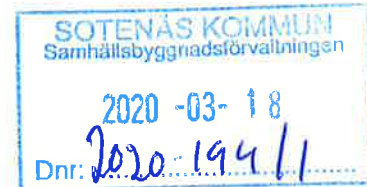

Yta:

Nätstation är 3,6 kvm

Utvändiga material och färger

Fasadbeklädnad Plåt <input checked="" type="checkbox"/> Betong <input type="checkbox"/> Trä <input type="checkbox"/>	Färg Grön Ral 7009
Takbeläggning Plåt <input checked="" type="checkbox"/> Betong <input type="checkbox"/> Tegel <input type="checkbox"/>	Färg svart

Övriga upplysningar


<p>Befintlig stolptransformator raderas, ny nätstation. Se bilaga Tidsplan: 2020-03-18-2021-03-18 Bifogar Situationsplan, fasadritning, kontrollplan, översiktskarta, fullmakt och övriga bilder med kommentarer.</p>

Uppgifter om Sökande


Ellevio AB / Vattenfall Services Nordic AB, Att: Pernilla Karlsson Dubbgatan 7 462 73 Vänersborg	556037-7326 072-453 89 11 pernilla.karlsson@vattenfall.com
---	--

Uppgifter om fakturamottagare

Ellevio AB XX2923 FE12046 737 83 Fagersta Fakturareferens: ACO27 Projektnummer: SA69864
--

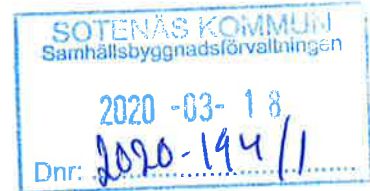



Underskrift

Namnteckning 	Namnförtydligande Pernilla Karlsson
---	--



Har svårt att tolka
fakturamottagare.
ÅtECKOM! /JK

SÖTENÄS KOMMUN
 Samhällsbyggnadsförvaltningen
 2020-03-18
 Dnr: 2020-194/1

Ersätter 2009-04-02
 Skala 1:50
 Artikel Nr
 Ritm Nr
 Sida 1/1
 Rev 0R101084

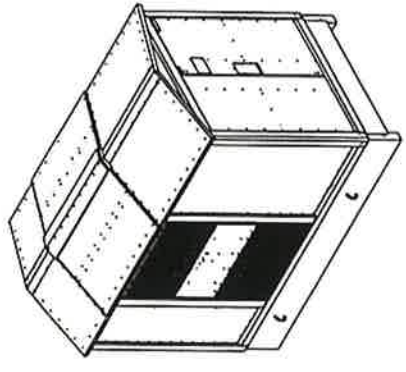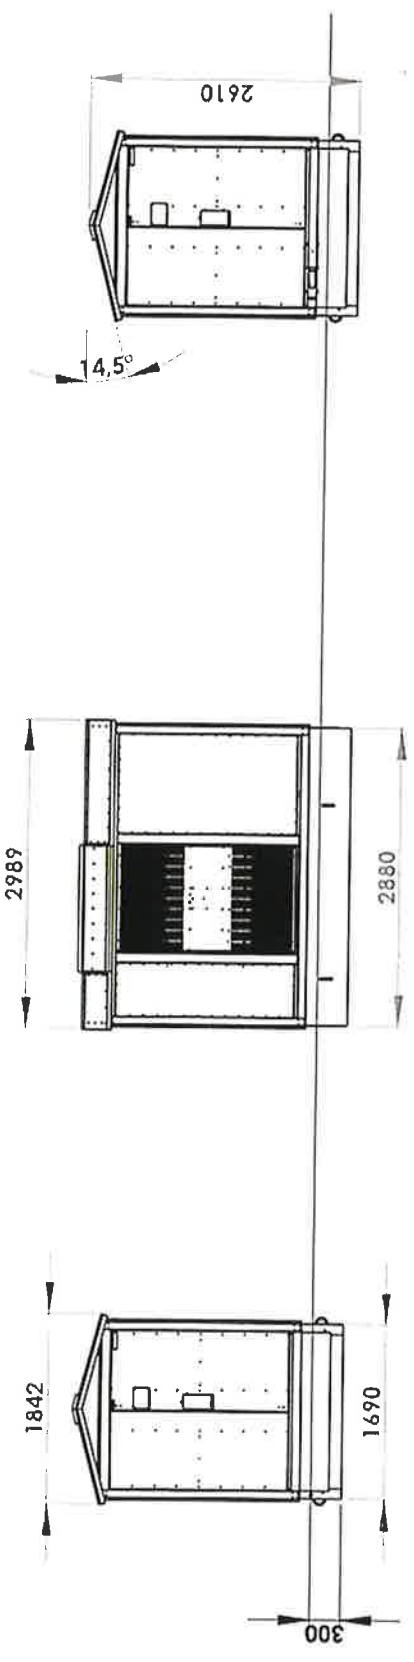


Max Trafo Dim LxBxH
 1500x1100x2150

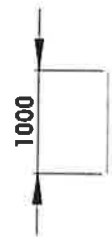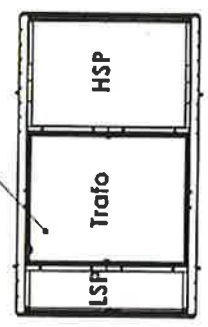

Konstr. Pliad Kop Konstr. Stand Godk. Skala Datum Ersätter
 KL INDUSTRI AB
 Elit 2

1 2 3 4 5 6 7 8 9 10

Tossene 1:6

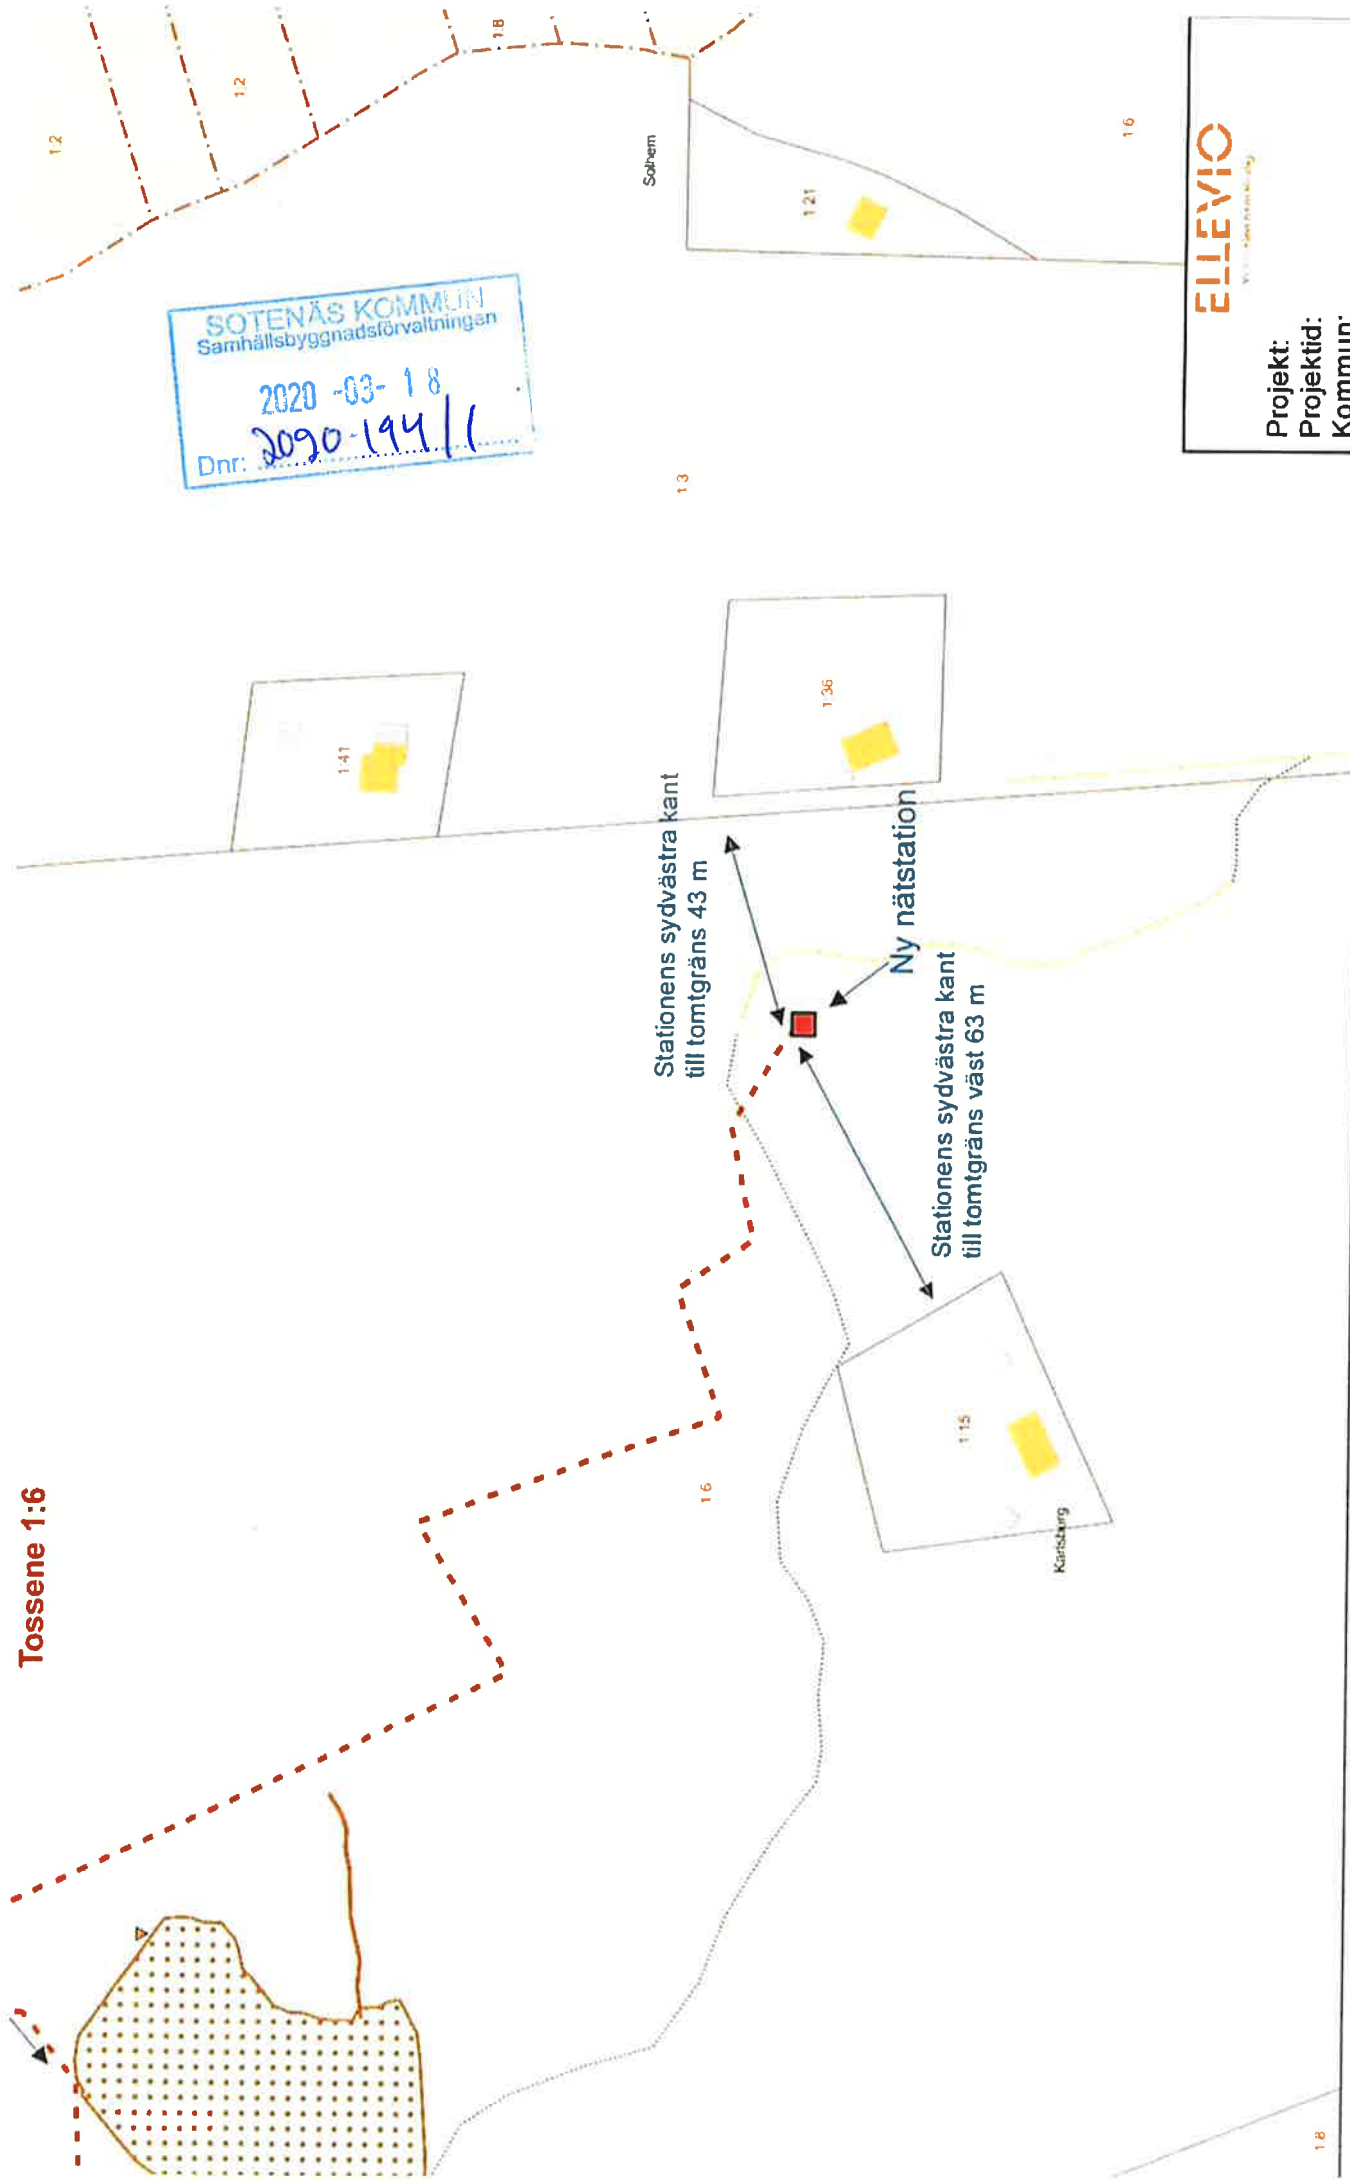

SOTENÄS KOMMUN
 Samhällsbyggnadsförvaltningen
 2020-03-18
 Dnr: 2090-194/1



Projekt:
 Projektid:
 Kommun:
 Ritad av:
 Datum:
 Skala: 1:1 500

- Lågspänning kabel
- Högspänning kabel
- Högspänning luftledning
- Högspänning luftledning
- Raseringslinje
- ◆ Kabelskåp
- Nätstation

2020-03-18

Dnr: 2020-194/1

OBS! Om inget annat är angivet skall kabelläget anses vara approximativt, vid jobb nära angiven kabel skall kabelsättning på plats beställas

288956.3
6483428.8

Tossene 1:3

Avstånd: 12m
Stationsmitt -
Stengårdsgård

Avstånd: 14m
Stationsmitt -
Befintlig stolpe

Ny Plåtstation
53601 Karlsberg
Eilit2
Fasad: Grön Ral 7009
Tak: Svart
Fastighet : Tossene 1:6

288930.6
6483345.2
Tossene 1:15

Copyright Landsmålsvet JAS200808161, MBK-antal med betord kartman. Kartan är ej tillämplig för tekniska ändringar utan tillstånd från Vattenfall. Kartan är ej tillämplig för tekniska ändringar utan tillstånd från Vattenfall.

0 10m
Skala 1: 500

2019.12.05

Karta bygglov 53601 KARLSBERG

SOTENÅS KOMMUN
Samhällsbyggnadsförvaltningen
2020-03-18
Dnr: 2020-194/1

Befintlig
stolptransformator
raseras och ny
transformatorstation
placeras enligt
stakkåppar

Avstånd: 12m
Stationsmitt -
Stengårdsgård

Avstånd: 14m
Stationsmitt -
Befintlig stolpe

