

## Kungörelse gällande ansökan om bygglov


**Finntorp 2:238** - Ansökan om bygglov för nybyggnad av mur på torget i Bovallstrand. Muren föreslås uppföras till viss del ovan på ett så kallat u-område som är avsett för underjordiska ledningar. Ansökan har diarienummer BN-2023-563.

Handlingar finns tillgängliga på kommunens digitala anslagstavla, [www.sotenas.se/anslagstavla](http://www.sotenas.se/anslagstavla) under tiden 21 oktober – 6 november 2023. Den som har synpunkter på ansökan har tillfälle att yttra sig senast **2023-11-06**. Yttranden ska vara skriftliga och ska skickas till byggnadsnämnden via e-post till [mbk@sotenas.se](mailto:mbk@sotenas.se) eller post till Sotenäs kommun, byggnadsnämnden, 456 80 Kungshamn.

Fullständiga handlingar begärs via e-post till [mbk@sotenas.se](mailto:mbk@sotenas.se).

Frågor besvaras av Byggenheten, som nås via växel 0523-66 40 00. Ange diarienummer.



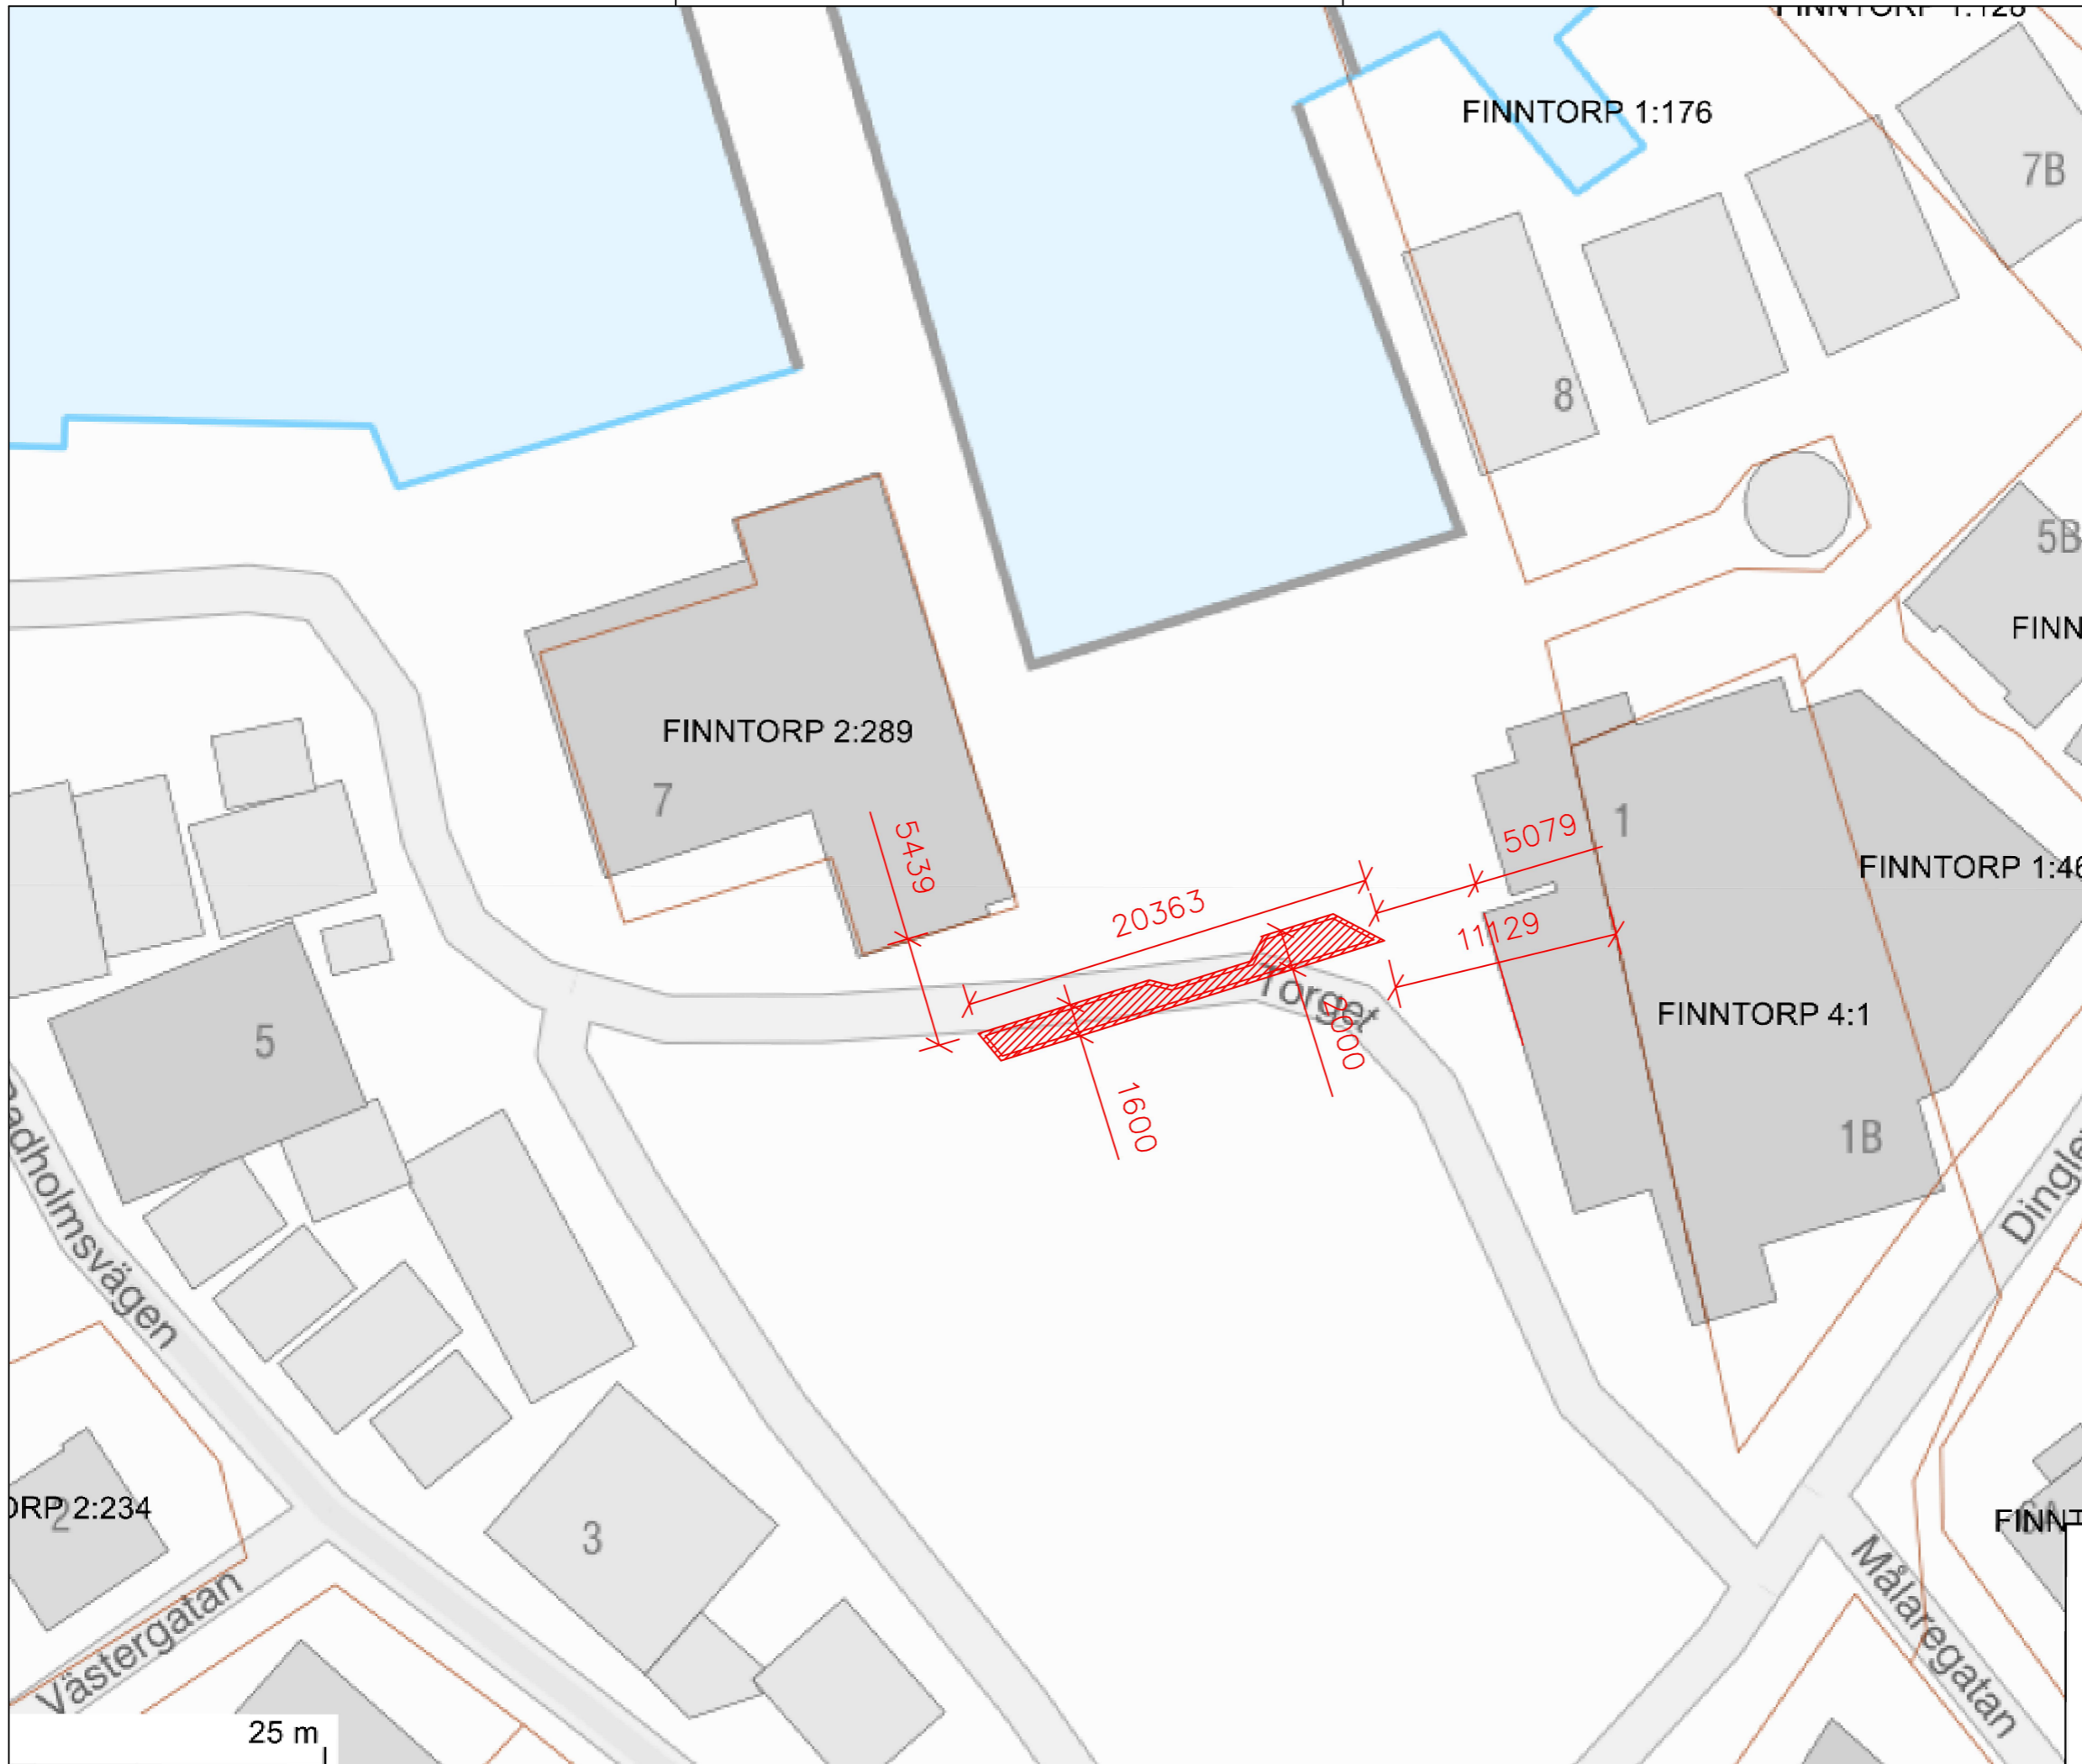

REV	ÄNDRINGEN AVSER	DATUM
>	RELATIONSRITNING	
>	BYGGHANDLING	
>	FÖRFRÅGNINGSUNDERLAG	
▶	BYGGLOVSRITNING	
>	FÖRHANDSKOPIA	
Sotenäs kommun Samhällsbyggnadsförvaltningen 456 80 Kungshamn		GRANSKAD
RITAD AV		Martin Andersson
DATUM		2023-10-10
RITNINGSTYP		PLAN
BESKRIVNING		Ombyggnad torget Bovallstrand
SKALA	FORMAT	KOORDINATSYSTEM
	A3	SWEREF 99 12 00 RH 2000
PROJEKTNUMMER	RITNINGNUMMER	
0403	0403-01	

Annat, se anvisningar (förtydligas under "Beskrivning av projektet")

Beskrivning av projektet och eventuella förtydliganden till lämnade uppgifter

**Byggnad/anläggning** Enbostadshus Flerbostadshus, allt över två bostäder

Antal lägenheter

 Rad-, par-, kedjehus Tvåbostadshus Fritidshus Mur, Plank Komplementbyggnad Annan byggnad eller anläggning

Ange typ

**Tidplan**

Planerat startdatum

Planerad byggtid, månader





**BETECKNINGAR**

- +—+ ARBETSOMRÅDESGRÄNS, RITAD 1 M UTANFÖR ARBETSOMRÅDE
- UTBREDNING SKELETTJORD UNDER ASFALTYTA
- VÄG- OCH YTMARKERING
- +0.00 BEF. MARKHÖJD SOM BEHÅLLES
- +0.00 NY MARKHÖJD
- DB+0.00 BEF. DAGVATTENBRUNN MED MARKHÖJD
- NB+0.00 BEF. NEDSTIGNINGSBRUNN MED MARKHÖJD
- TB+0.00 BEF. TILLSYNSBRUNN MED MARKHÖJD
- SB+0.00 BEF. SPOLBRUNN MED MARKHÖJD
- SR BEF. STUPRÖR
- BEF. BRANDPOST
- ⊕ NY BELYSNINGSSTOLPE
- ⊗ BEFINTLIG BELYSNINGSSTOLPE SOM RIVS
- ⊙ BEFINTLIG BELYSNINGSSTOLPE SOM BEVARAS
- BEF. ELSKÅP
- ▭ KANTSTÖD GRANIT I NIVÅ MED MARK
- KS1/ BLOCKSTENSMUR AV GRANIT HÖJD 50CM
- A1 ASFALT
- SMG1 SMÅGATSTEN
- SMG2 SMÅGATSTEN 3 RADER
- SMG3 SMÅGATSTEN
- PL1 PLANTERINGSYTA MED SKELETTJORD
- PL2 UPPHÖJD PLANTERINGSYTA
- BEFINTLIG BYGGNAD
- ✕ RIVNING

KOORDINATSYSTEM: SWEREF 99 12 00  
HÖJDSYSTEM: RH 2000

BET	ANT	ÄNDRINGEN AVSER	SIGN	DATUM

**FÖRFRÅGNINGSUNDERLAG**



NYTT TORG I BOVALLSTRAND




UPPDRAG NR 1082776	RITADKONSTR. AV M LARSSON	HANDELAGGARE M LARSSON
DATUM 2022-09-30	ANSVARIG K HERMANSSON	

HÖJD- OCH YTSKIKTSPLAN	
SKALA 1:200 (A1) 1:400 (A3)	NUMMER L-31-1-001

Blockstensmur (M1) i granit.  
Bredd: varierar 1-2 meter.  
Längd: 20 meter.  
Visning 50cm.  
Planteringsyta innanför murväggarna.

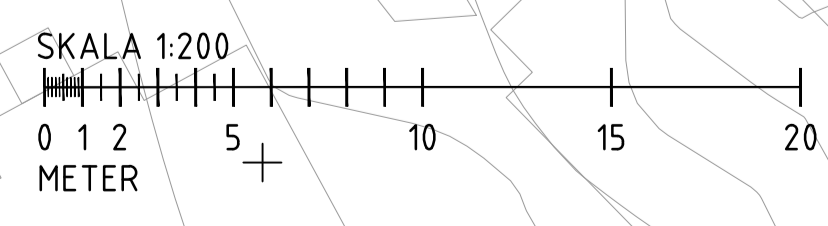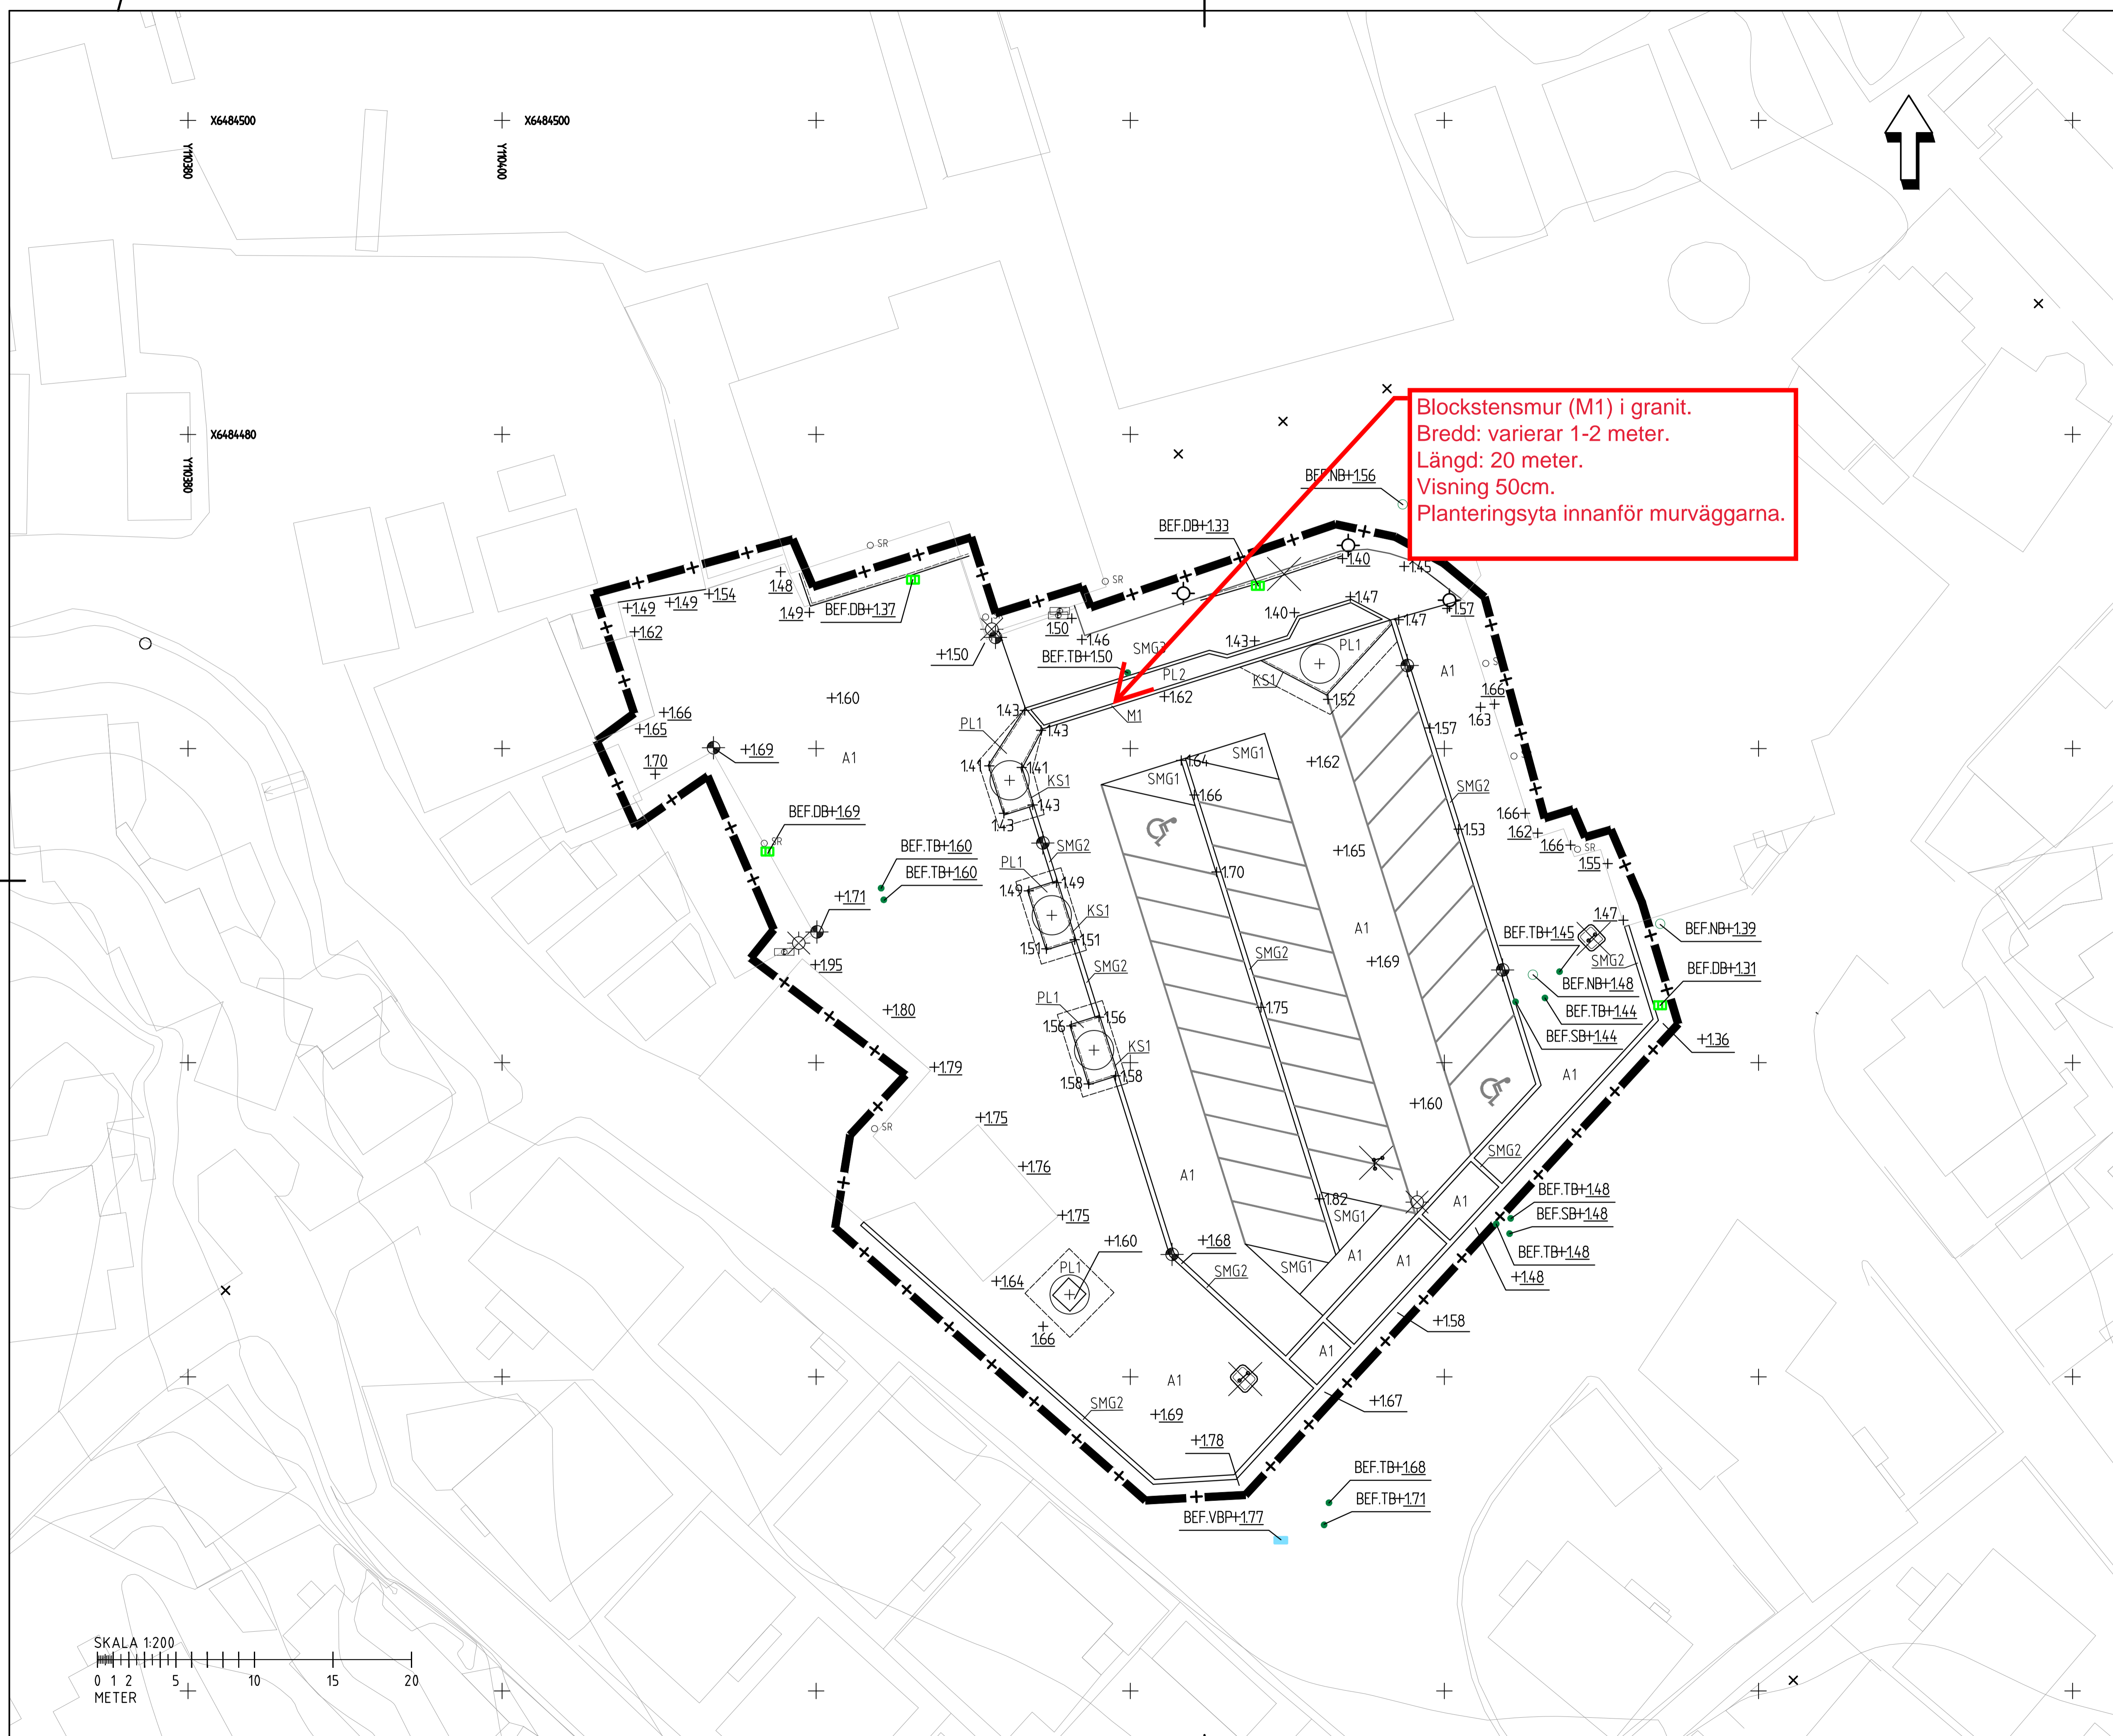



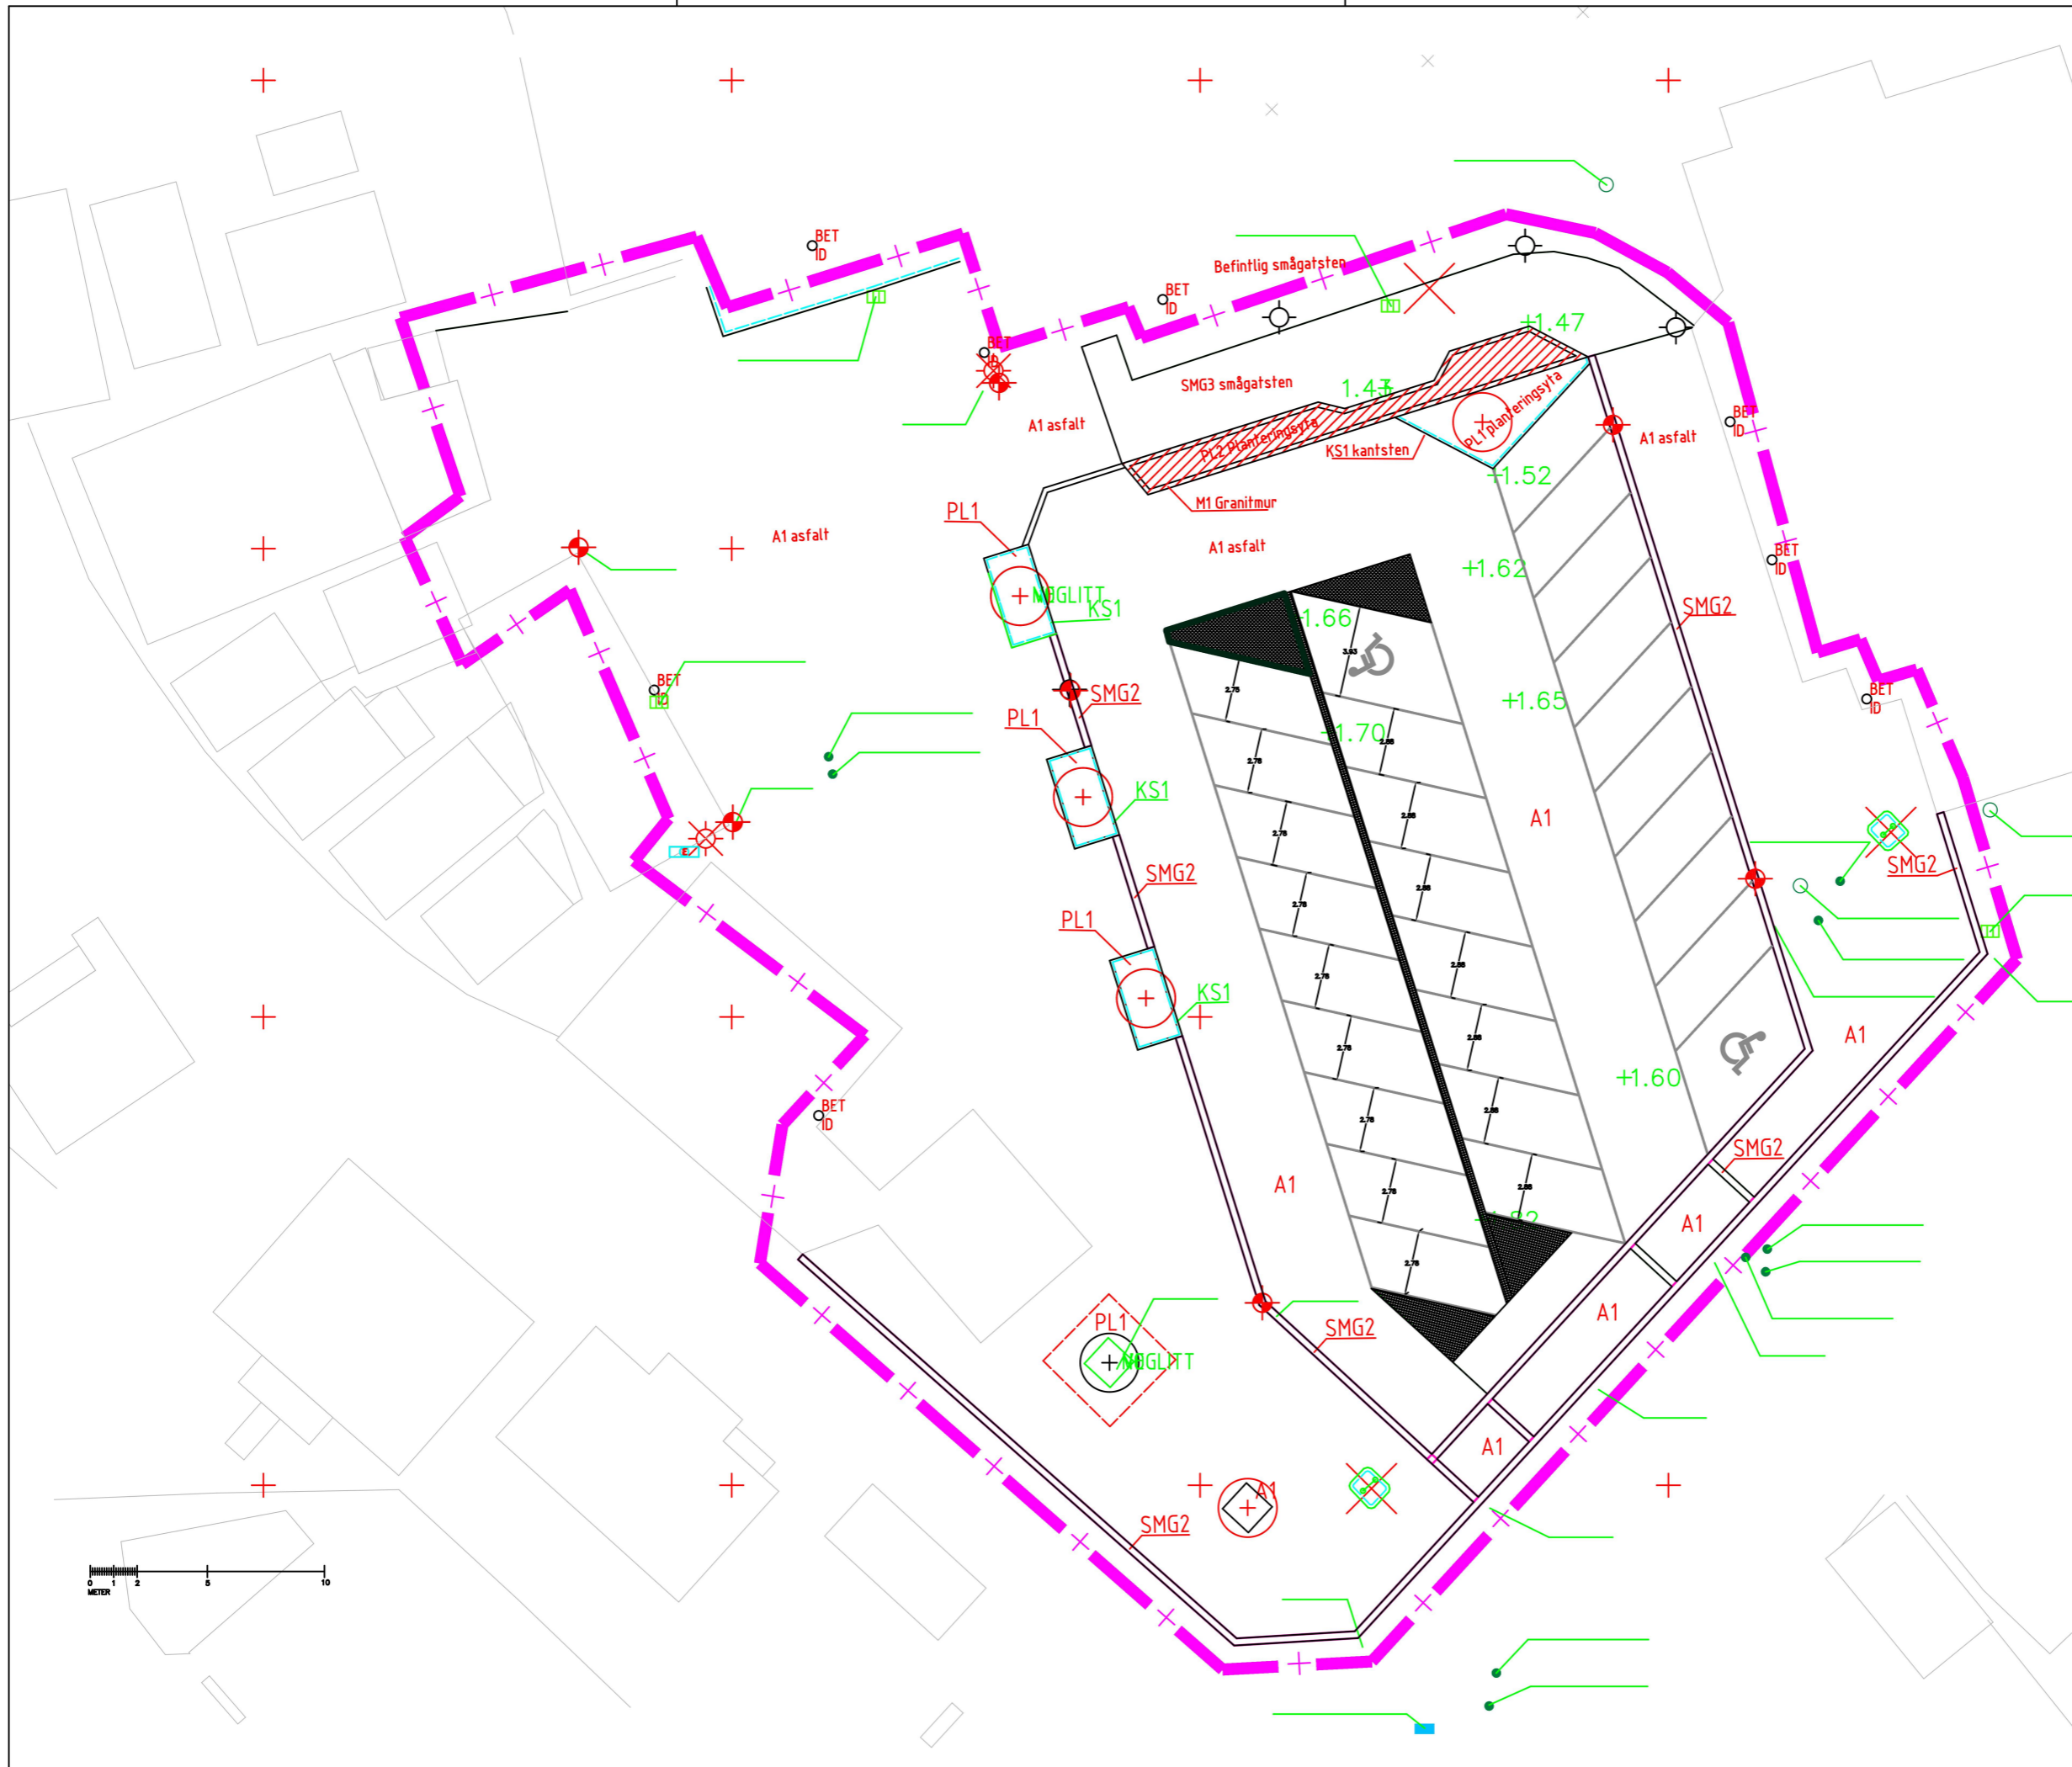




**BETECKNINGAR**

SOTENÄS KOMMUN  
Byggnadsnämnden  
Ankom: 2023-10-11  
Dnr: BN-2023-563/4

- - - ARBETSOMRÅDESGRÄNS, RITAD 1:M UTANFÖR ARBETSOMRÅDE
- - - UTBREDNING SKELETTJORD UNDER ASFALTYTA
- VÄG- OCH YTMARKERING
- + BEF. MARKHÖJD SOM BEHÅLLES
- + NY MARKHÖJD
- | BEF. DAGVATTENBRUNN MED MARKHÖJD
- | BEF. NEDSTIGNINGSBRUNN MED MARKHÖJD
- | BEF. TILLSYNSBRUNN MED MARKHÖJD
- | BEF. SPOLBRUNN MED MARKHÖJD
- SR BEF. STUPRÖR
- BEF. BRANDPOST
- NY BELYSNINGSSTOLPE
- ⊗ BEFINTLIG BELYSNINGSSTOLPE SOM RIVS
- BEFINTLIG BELYSNINGSSTOLPE SOM BEVARAS
- BEF. ELSKÅP
- | KS1 KANTSTÖD GRANIT I NIVÅ MED MARK
- | M1 BLOCKSTENSMUR AV GRANIT HÖJD 50CM
- | A1 ASFALT
- | SMG1 SMÅGATSTEN
- | SMG2 SMÅGATSTEN 3 RADER
- | SMG3 SMÅGATSTEN
- | PL1 PLANTERINGSYTA MED SKELETTJORD
- | PL2 UPPHÖJD PLANTERINGSYTA
- BEFINTLIG BYGGNAD
- X RIVNING

REV	ÄNDRINGEN AVSER	DATUM
RELATIONSRTITNING		
BYGGHANDLING		
FÖRFRÅGNINGSUNDERLAG		
BYGGLOVSRITNING		
FÖRHANDSKOPIA		
<b>Sotenäs kommun</b> Samhällsbyggnadsförvaltningen 456 80 Kungshamn		GRANSKAD
RITAD AV		
<b>Martin Andersson</b> (Från Norconsult och SH Schakt)		
DATUM		
2023-10-10		
RITNINGSTYP		
MARKPLANERINGSPLAN		
BESKRIVNING		
Ombyggnad torget Bovallstrand		
SKALA	FORMAT	KOORDINATSYSTEM
	A3	SWEREF 99 12 00 RH 2000
PROJEKTNUMMER	RITNINGNUMMER	
0403	0403-02	

Sökvdg: \\vs.intern\vfis\Gemensamt\Sotenäs\Antäggning\Tekniska\Antäggning\Gato\Projekt\Bovallstrand\Bygglöv\Komplettering\Bygglöv\Bovallstrand\Bygglöv.dwg Senast sparad av: MARAND019 Utskriven som pdf: 2023-10-10 Kl:15:54

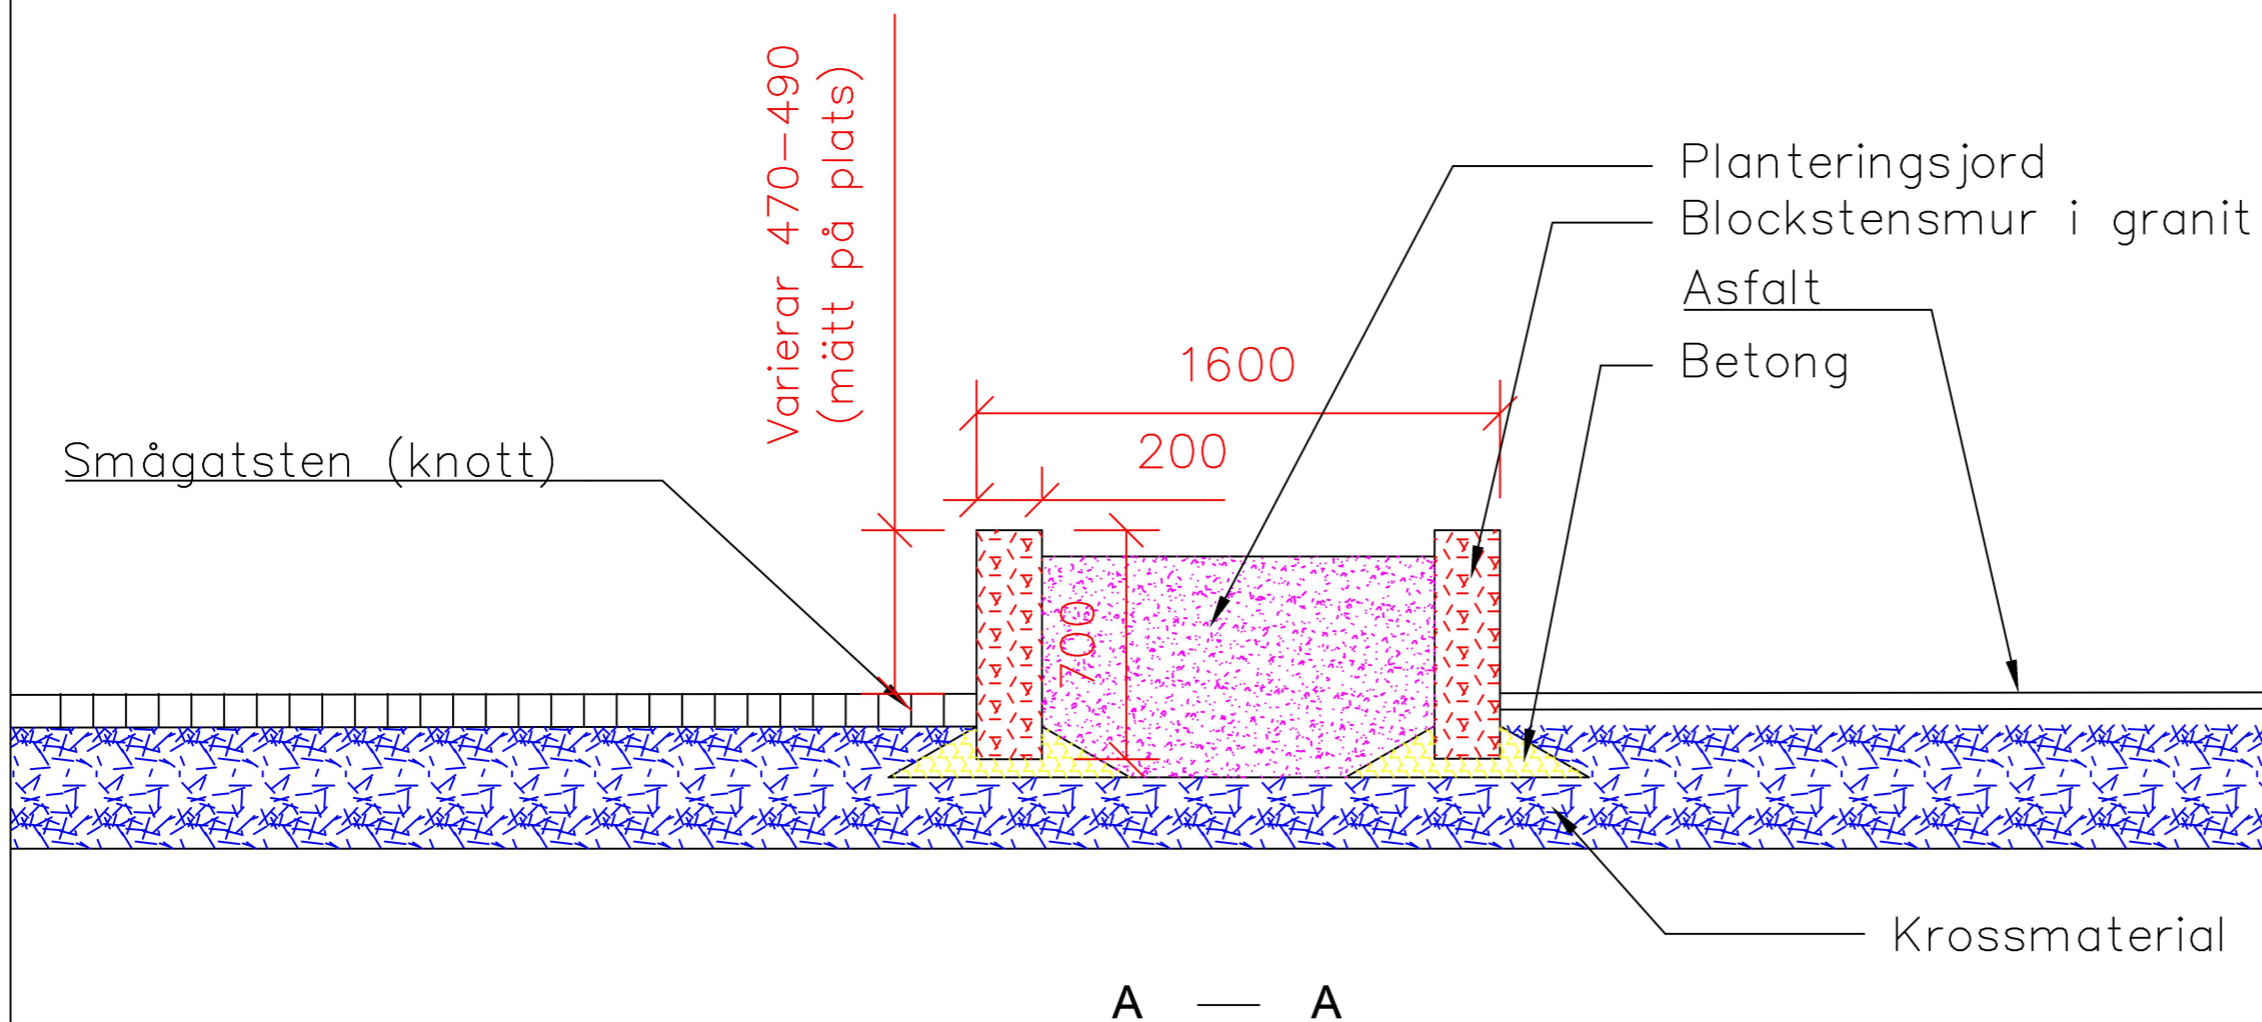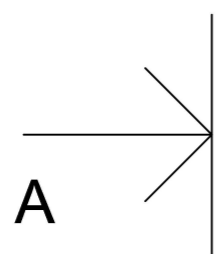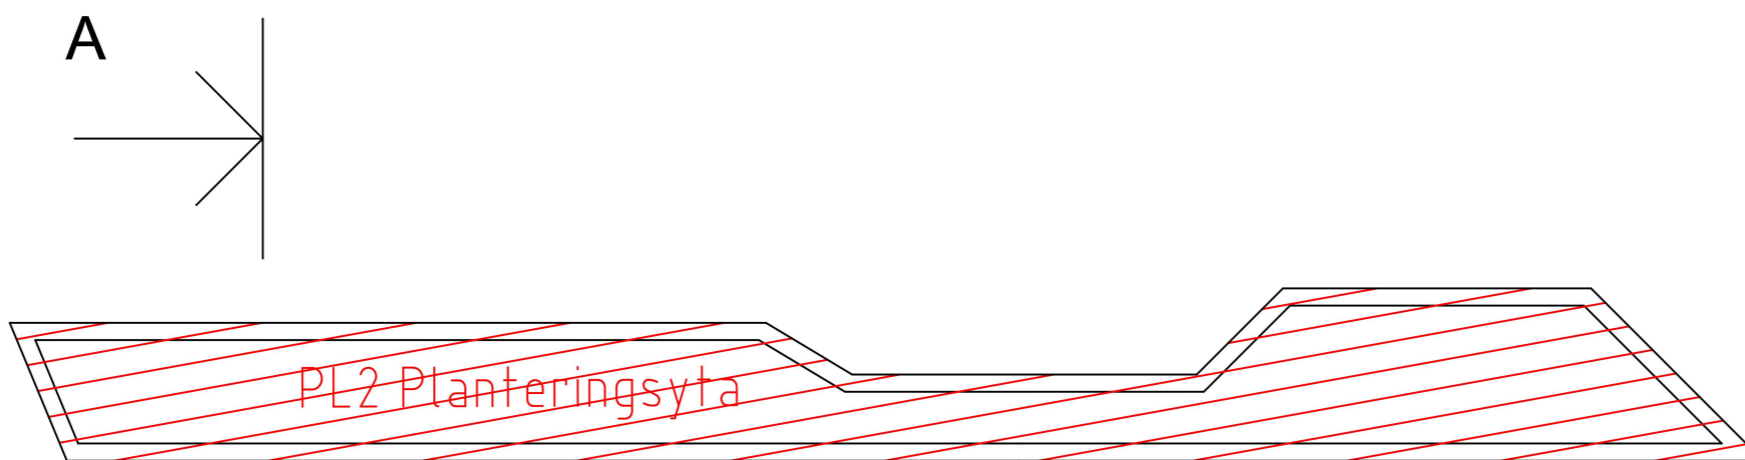

REV	ÄNDRINGEN AVSER	DATUM
>	RELATIONSRITNING	
>	BYGGHANDLING	
>	FÖRFRÅGNINGSUNDERLAG	
>	BYGGLOVSRITNING	
>	FÖRHANDSKOPIA	
<b>Sotenäs kommun</b> Samhällsbyggnadsförvaltningen 456 80 Kungshamn		
RITAD AV	GRANSKAD	
Martin Andersson (Från Norconsult och SH Schakt)		
DATUM	2023-10-10	
RITNINGSTYP	Sektion blockstensmur, granit	
BESKRIVNING	Ombyggnad torget Bovallstrand	
SKALA	FORMAT	KOORDINATSYSTEM
	A3	SWEREF 99 12 00 RH 2000
PROJEKTNUMMER	RITNINGNUMMER	
0403	0403-03	



