



## SMÖGENÖN 2:35

### Kungörelse gällande inkommen ansökan till byggnadsnämnden i Sotenäs kommun

**Smögenön 2:35** - Ansökan om bygglov för inglasning av uteservering. Ansökan har diarienummer BN-2022-770.


Handlingar finns tillgängliga på kommunens digitala anslagstavla, [www.sotenas.se/anslagstavla](http://www.sotenas.se/anslagstavla) under tiden 21 januari - 05 februari 2023.

Den som har synpunkter på ansökan har tillfälle att yttra sig senast **2023-02-05**.

Yttrandet ska vara skriftligt och skickas till Sotenäs kommun, Byggnadsnämnden, 456 80 Kungshamn eller via e-post [mbk@sotenas.se](mailto:mbk@sotenas.se).


Byggnadsnämnden tar gärna emot yttranden genom e-post om de inte är alltför omfattande. Om yttrandet lämnas via e-post så ska inte brev också inlämnas.

Frågor avseende Smögenön 2:35 besvaras av Carl Berring, 0523-66 46 69, eller vxl. 0523-66 40 00.

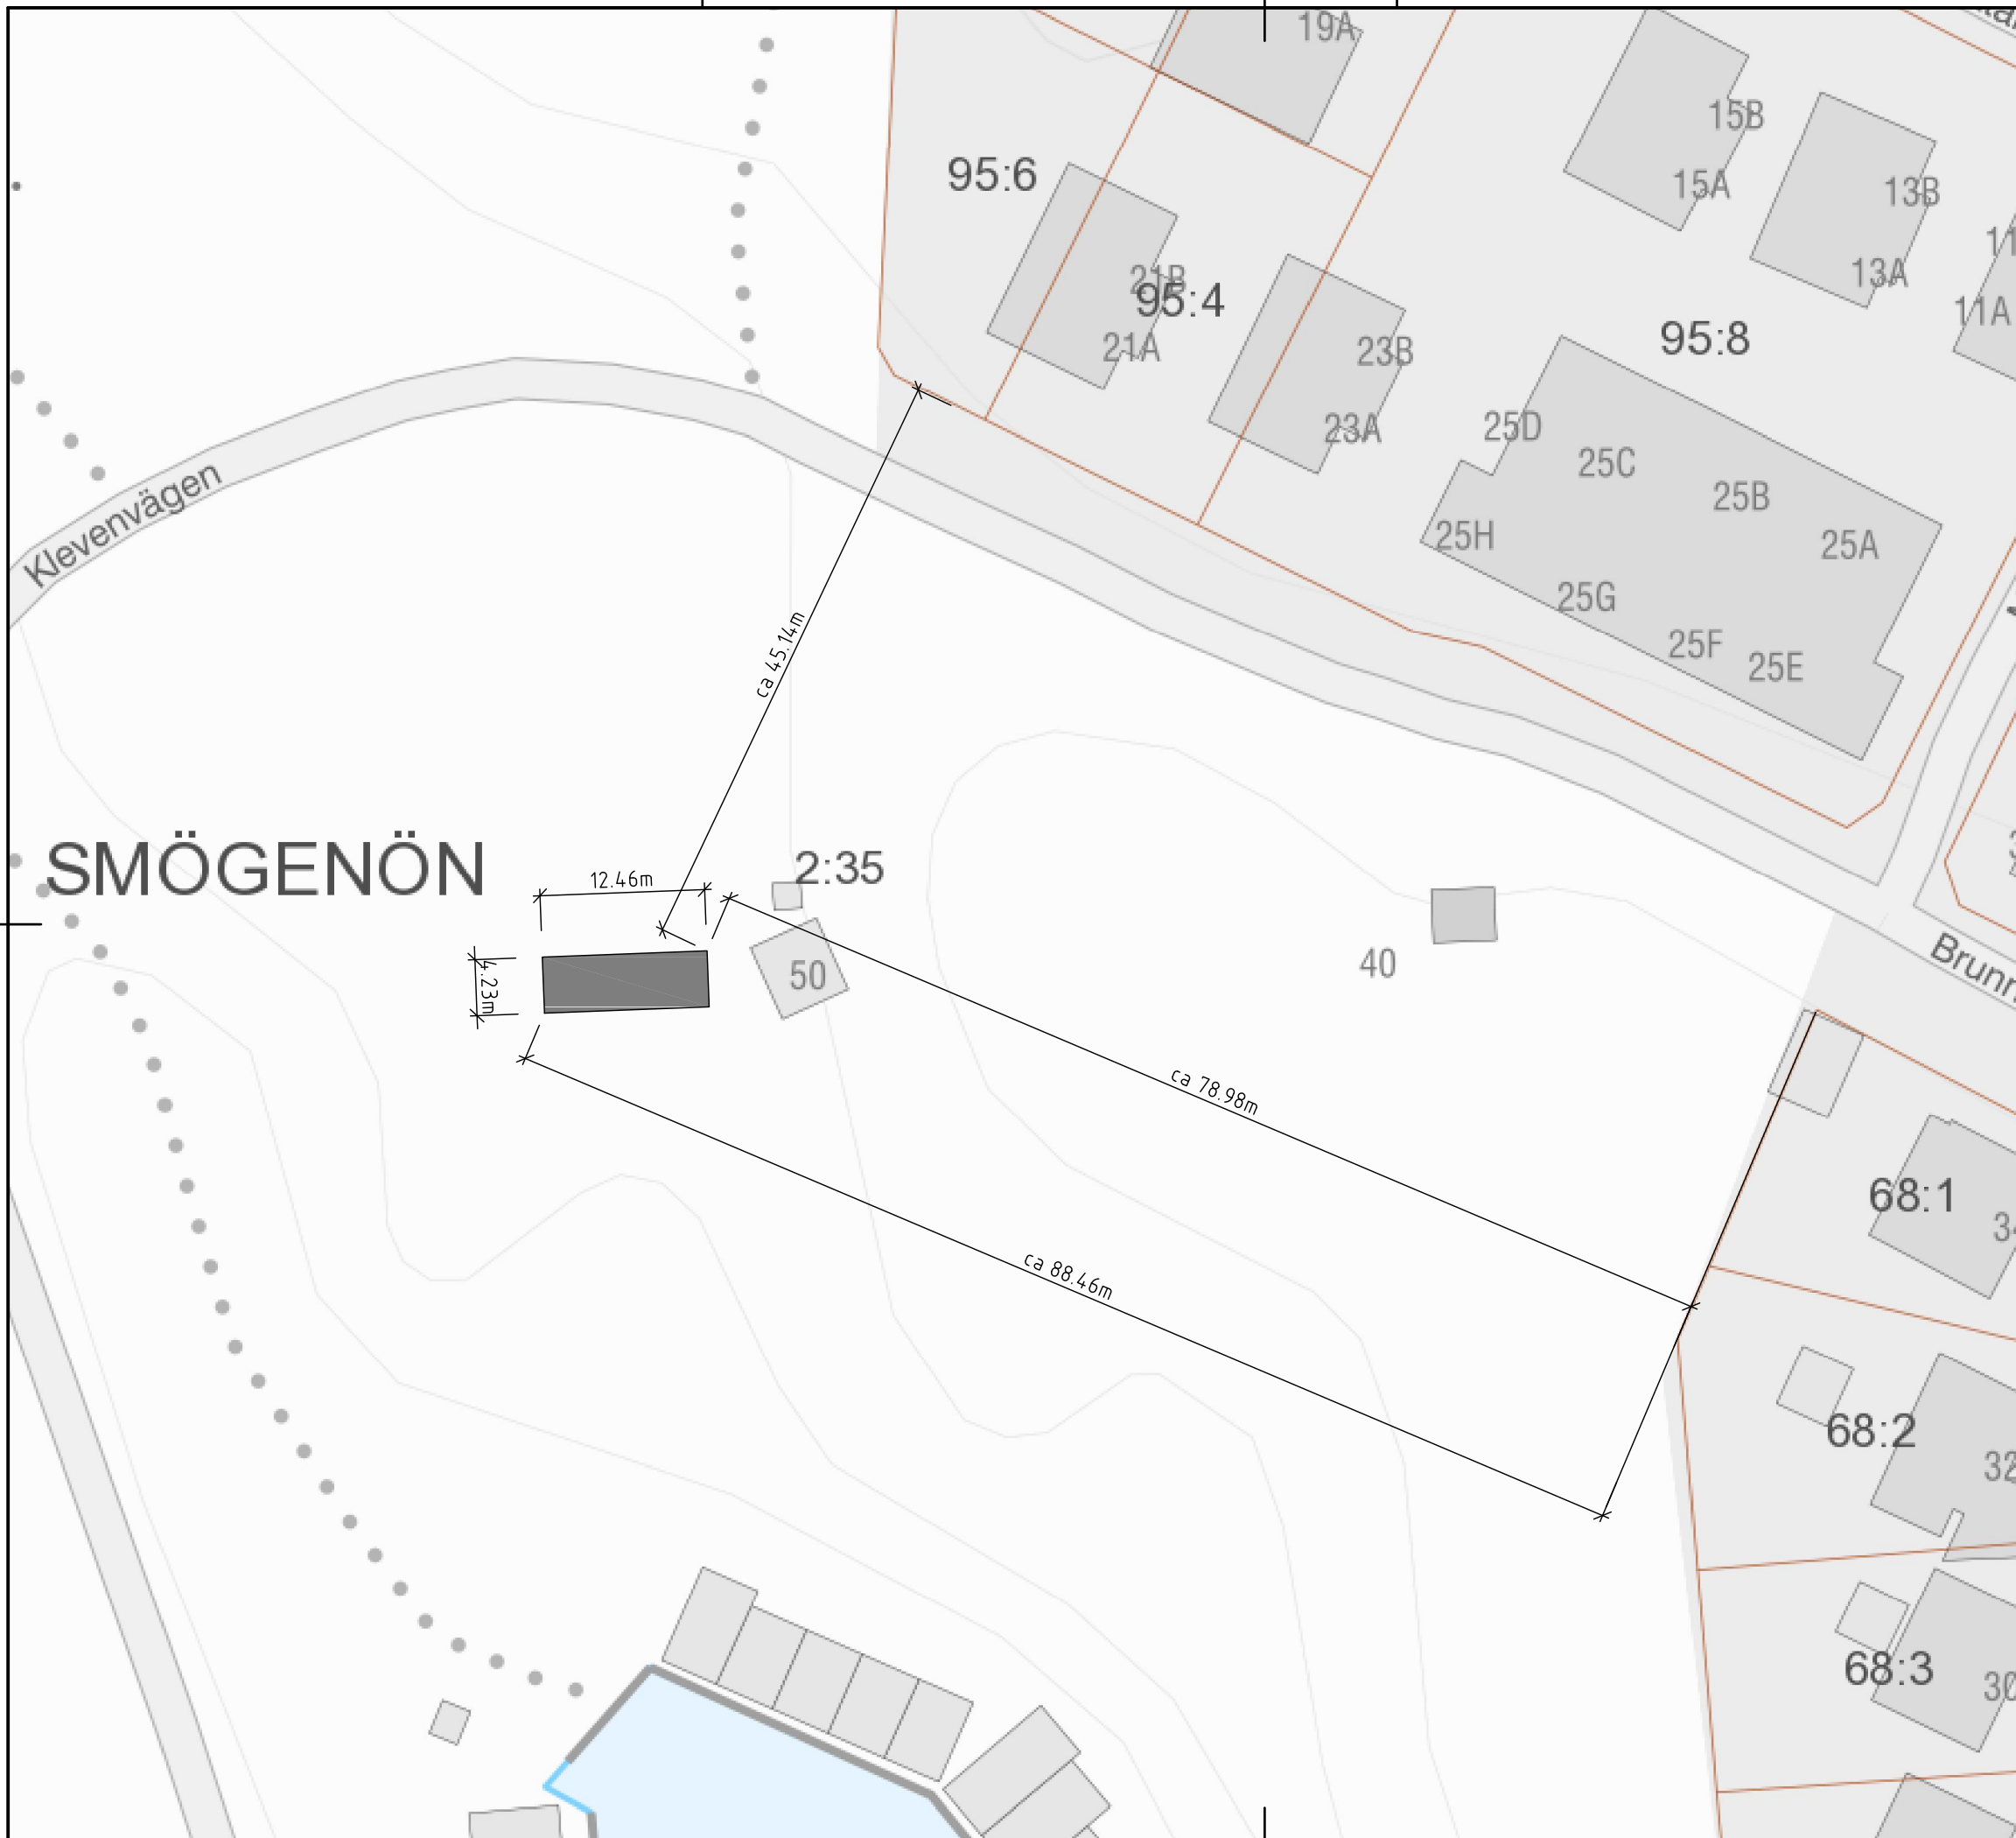


SMÖGENÖN

BET	ANT	ÄNDRINGEN AVSER	DATUM	SIGN
BYGGLOVSHANDLING				
SMÖGENS MINIGOLF SMÖGENÖN 2:35				
Anders Henriksson: 070-7820104 Jonas Stranne: 070-6596085				
 <b>byggkonsult</b> stranne & henriksson   bksh.se				
UPPDRAG NR	RITAD AV / KONSTR AV	UPPDRAGSLEDARE		
22257	JS† JS†			
DATUM	ANSVARIG			
2023-01-17	Jonas Stranne			
SITUATIONSPLAN BEFINTLIGT				
SKALA	NUMMER	BET		
1:500 (A3)	A-40.1-001			

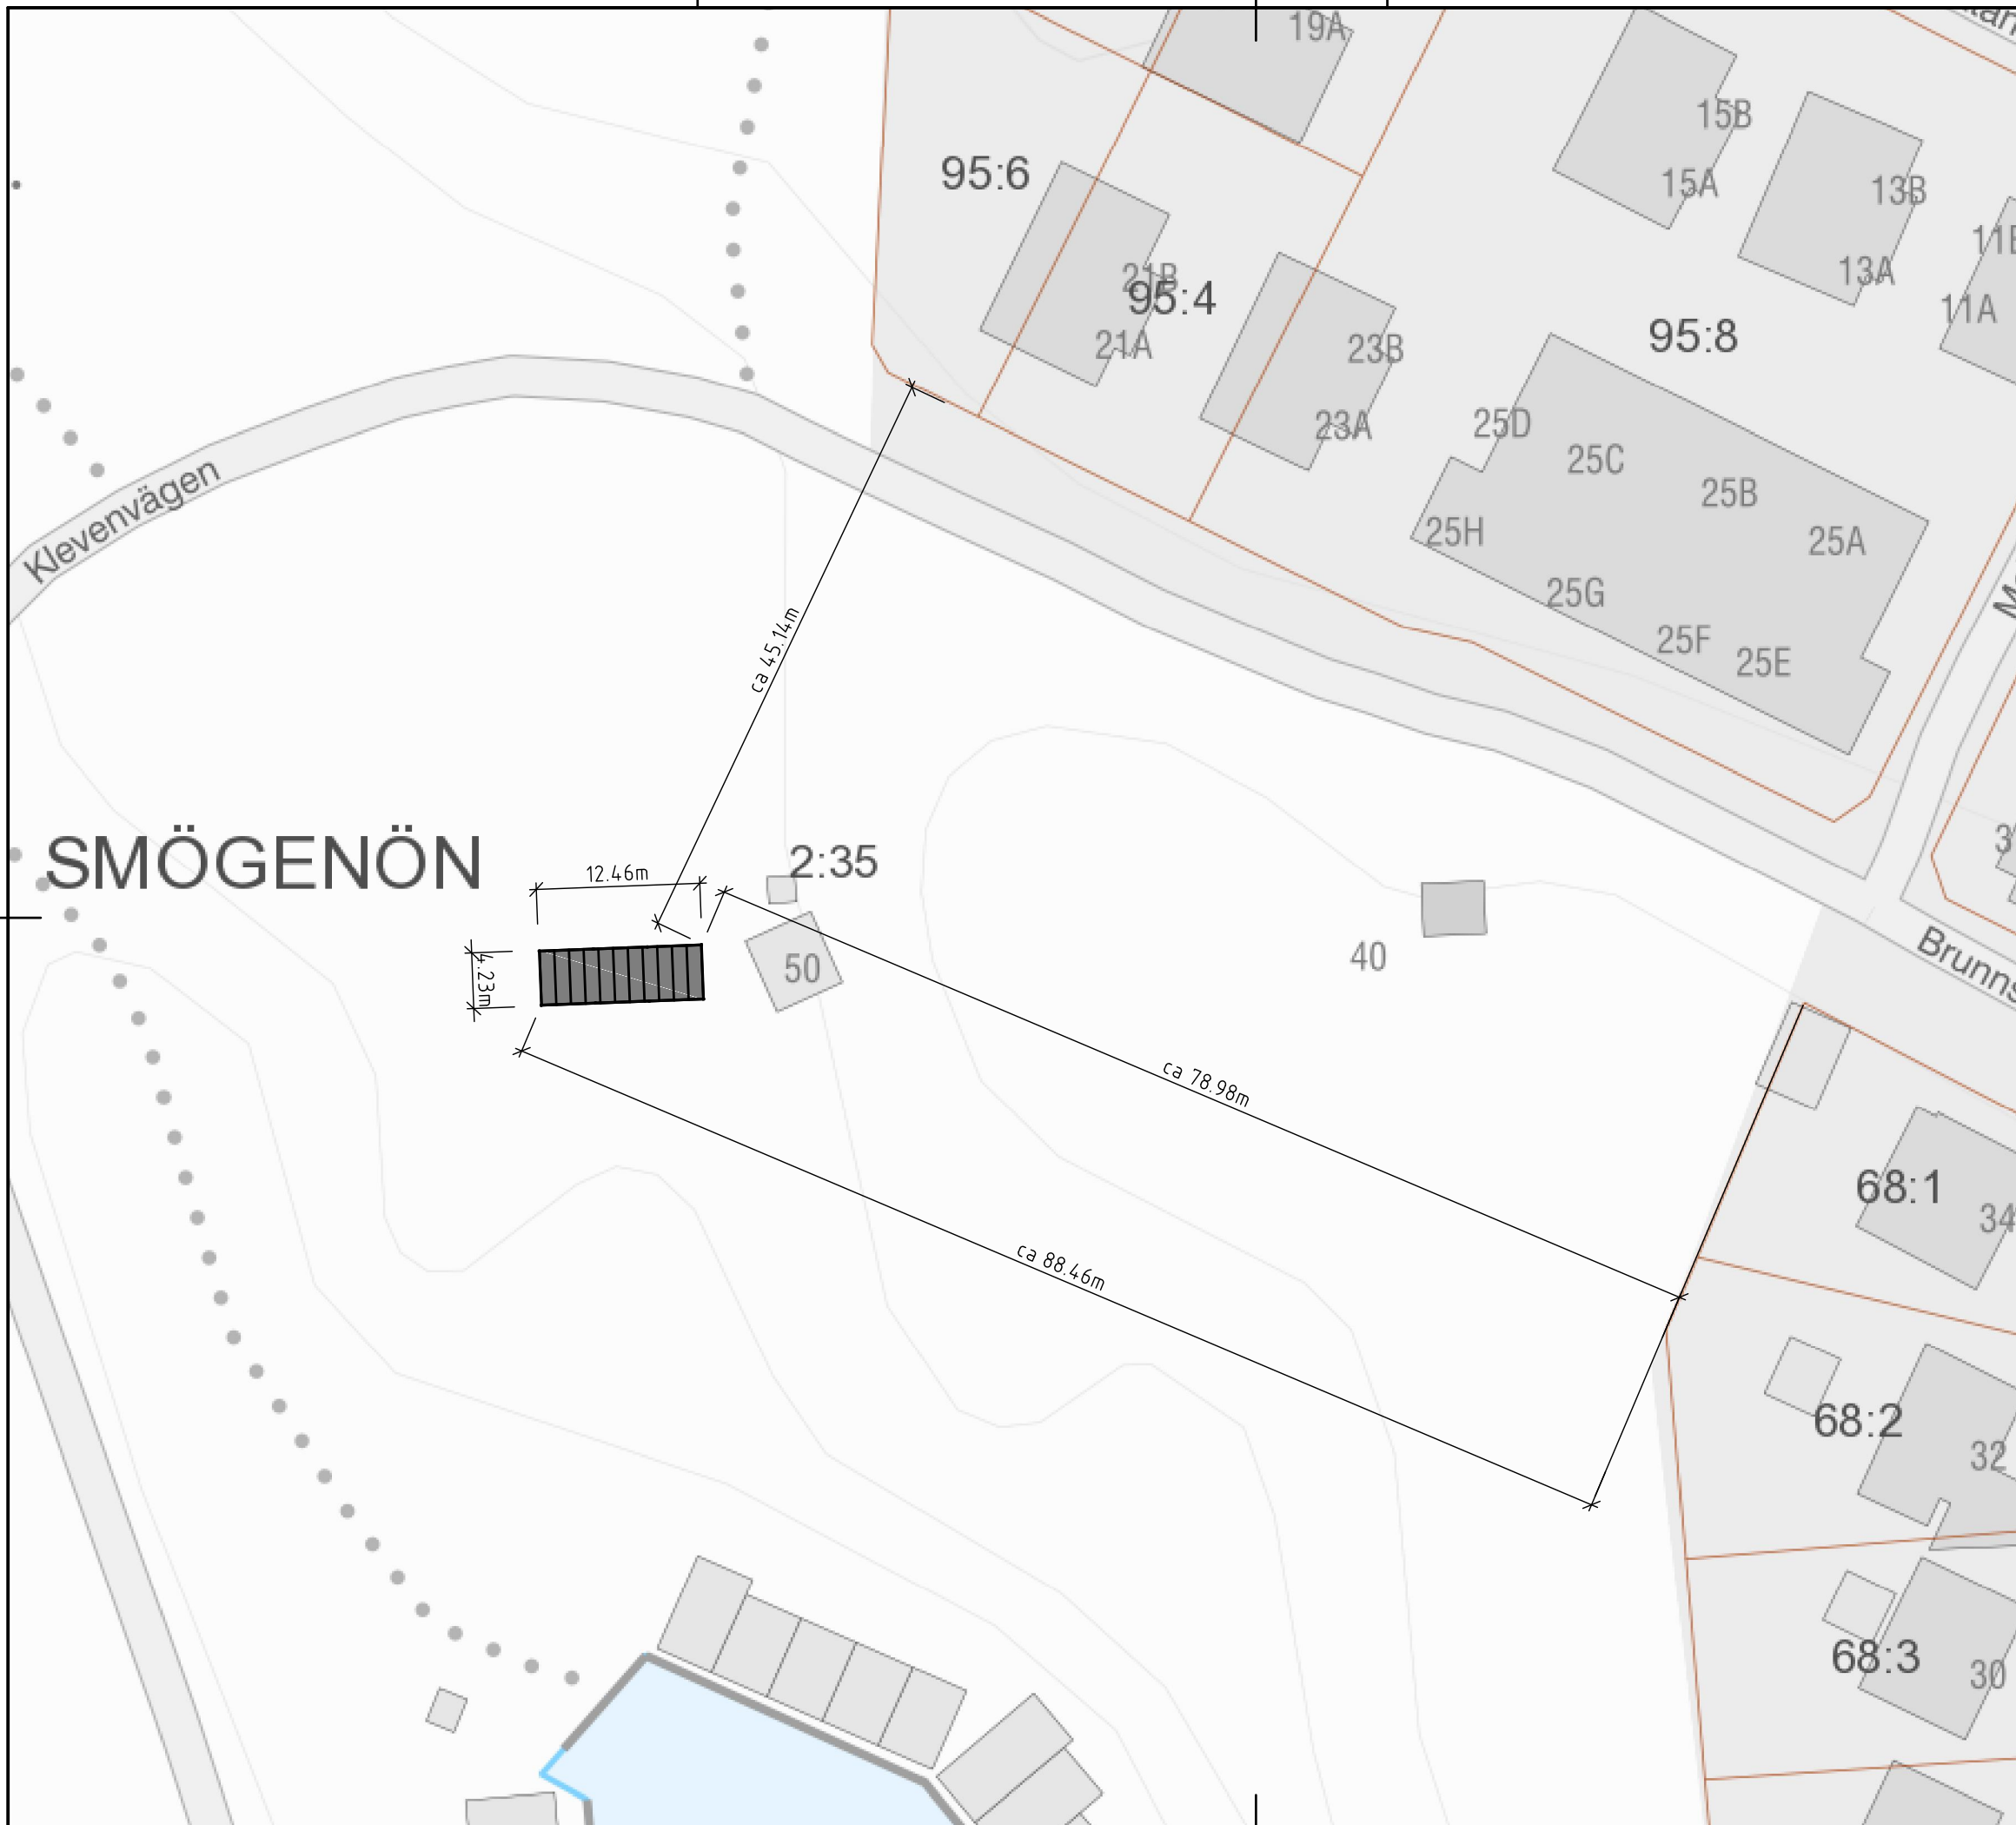


SMÖGENÖN


BET	ANT	ÄNDRINGEN AVSER	DATUM	SIGN
BYGGLOVSHANDLING				
SMÖGENS MINIGOLF SMÖGENÖN 2:35				
Anders Henriksson: 070-7820104 Jonas Stranne: 070-6596085				
 stranne & henriksson   bksh.se				
UPPDRAG NR	RITAD AV / KONSTR AV	UPPDRAGSLEDARE		
22257	JS† JS†			
DATUM	ANSVARIG			
2023-01-17	Jonas Stranne			
SITUATIONSPLAN TILLBYGGNAD				
SKALA	NUMMER	BET		
1:500 (A3)	A-40.1-101			

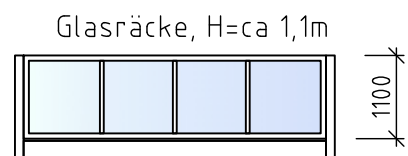


FASAD MOT VÄSTER  
1:100

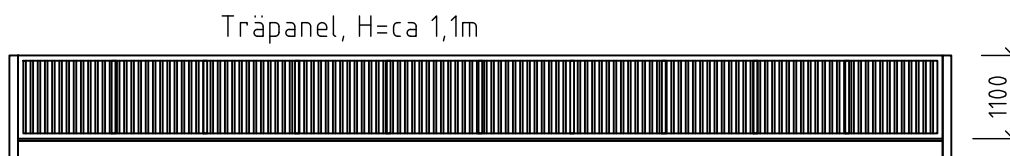


FASAD MOT NORR  
1:100

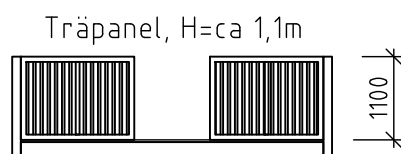

FASAD MOT ÖSTER  
1:100

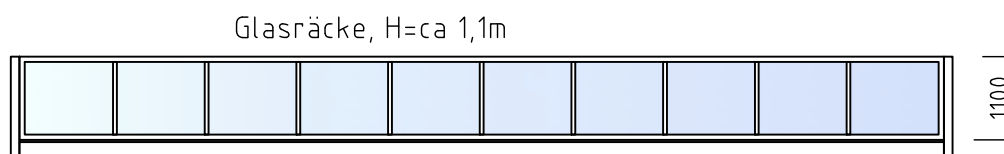


FASAD MOT SÖDER  
1:100

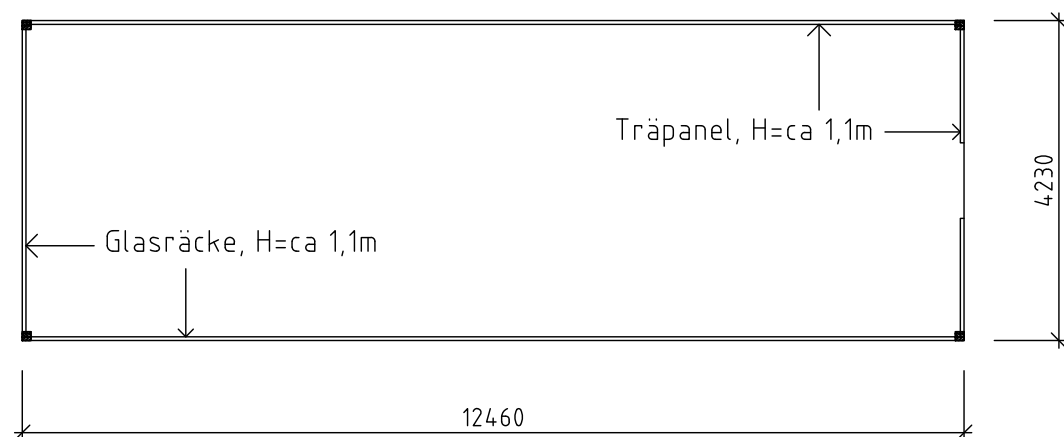


PLAN (BEFINTLIGT)  
1:100

SKALA 1:100

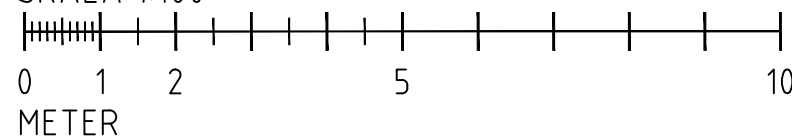


BET	ANT	ÄNDRINGEN AVSER	DATUM	SIGN
<b>BYGGLOVSHANDLING</b>				
<b>SMÖGENS MINIGOLF</b> SMÖGENÖN 2:35				
Anders Henriksson: 070-7820104 Jonas Stranne: 070-6596085				
 <b>byggkonsult</b> stranne & henriksson   bksh.se				
UPPDRAG NR	RITAD AV / KONSTR AV	UPPDRAGSLEDARE		
22257	JSt JS†			
DATUM	ANSVARIG			
2023-01-17	Jonas Stranne			
<b>PLAN, FASADER</b> BEFINTLIGT				
SKALA	NUMMER	BET		
1:100 (A3)	A-40.0-001			

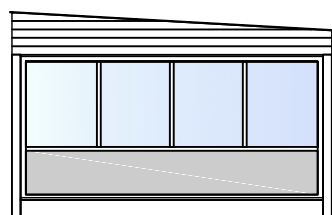


FASAD MOT VÄSTER

1:100

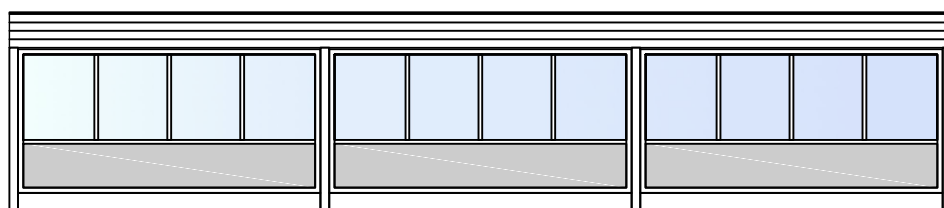


FASAD MOT NORR

1:100

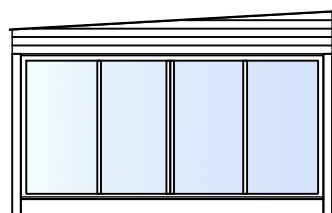


FASAD MOT ÖSTER

1:100

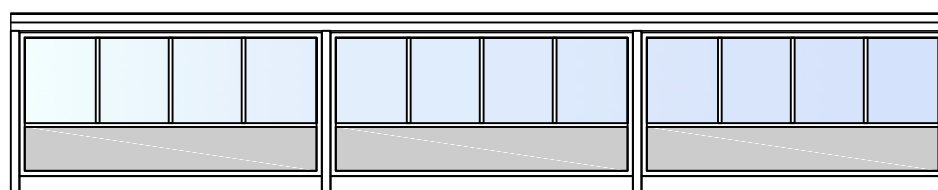


FASAD MOT SÖDER

1:100

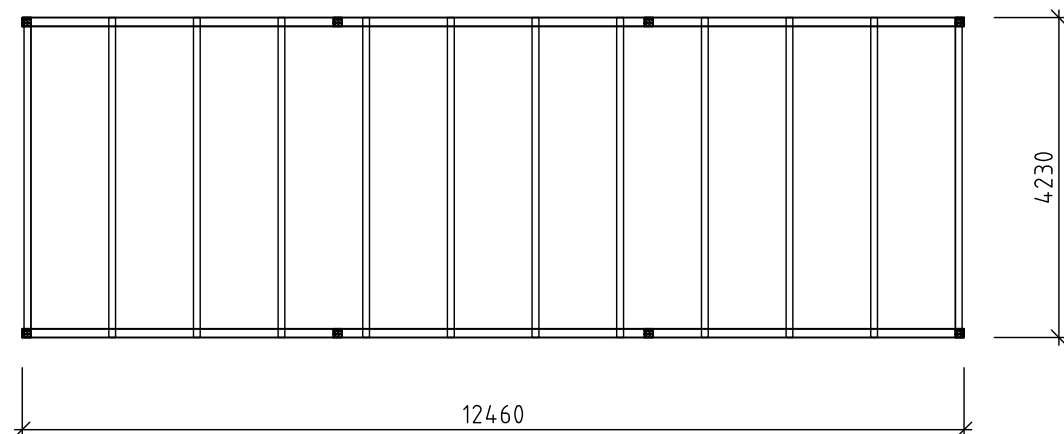

PLAN 1


1:100

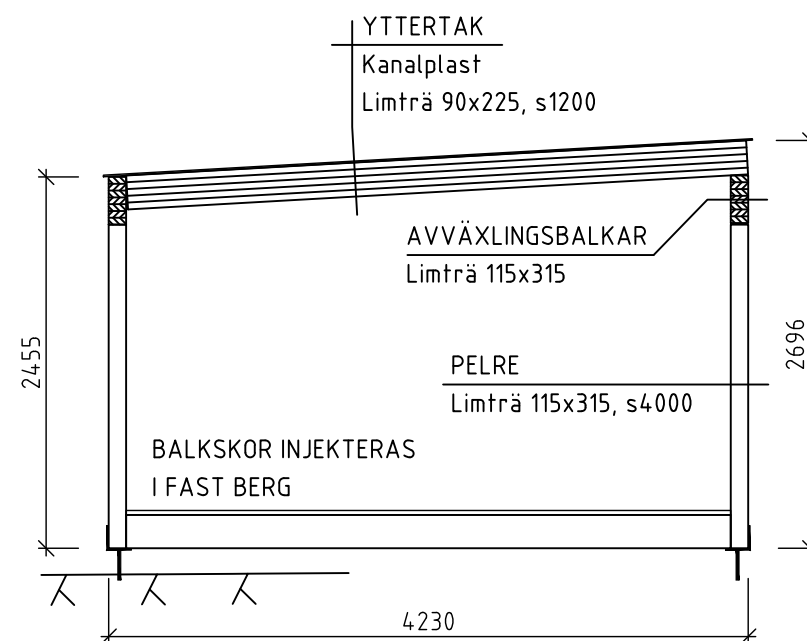

SEKTION (Teknisk beskrivning)

1:50

SKALA 1:100

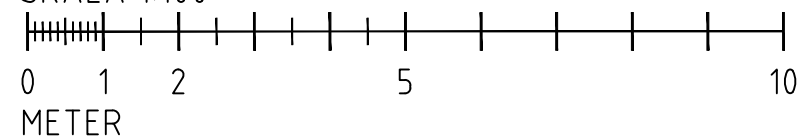

A	SITUATIONSPLAN UTGÅR		230117	JS†
BET	ANT	ÄNDRINGEN AVSER	DATUM	SIGN
<b>BYGGLOVSHANDLING</b>				
<b>SMÖGENS MINIGOLF</b>				
SMÖGENÖN 2:35				
Anders Henriksson: 070-7820104 Jonas Stranne: 070-6596085				
stranne & henriksson   bksh.se				
UPPDRAG NR	RITAD AV / KONSTR AV	UPPDRAGSLEDARE		
22257	JS† JS†			
DATUM	ANSVARIG			
2022-11-22	Jonas Stranne			
PLAN, FASADER, SITUATIONSPLAN				
TEKNISK BESKRIVNING				
SKALA	NUMMER	BET		
1:100 (A3)	A-40.0-101	A		