



VÄGGA 2:39



Kungörelse gällande inkommen ansökan till byggnadsnämnden i Sotenäs kommun

Ärendet avser tidsbegränsat bygglov för mur samt skylt/vepa från och med 2023-08-16 till och med 2024-06-30 i samband med bygget. Ansökan avviker från detaljplanen i att muren placeras på allmän plats gata. Ansökan har diarienummer BN-2023-382.

Handlingar finns tillgängliga på kommunhuset, Parkgatan 46, Kungshamn under tiden 2023-08-22 till och med 2023-09-05. Fullständiga handlingar begärs via e-post till mbk@sotenas.se.

Den som har synpunkter på ansökan har tillfälle att yttra sig senast **2023-09-05**. Yttrandet ska vara skriftligt och skickas till Sotenäs kommun, Byggnadsnämnden, 456 80 Kungshamn eller via e-post mbk@sotenas.se. Byggnadsnämnden tar gärna emot yttranden genom e-post om de inte är alltför omfattande. Om yttrandet lämnas via e-post så ska inte brev också inlämnas.

Frågor besvaras av Carl Berring, 0523-66 46 69, eller vxl. 0523-66 40 00.

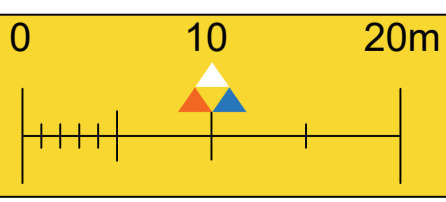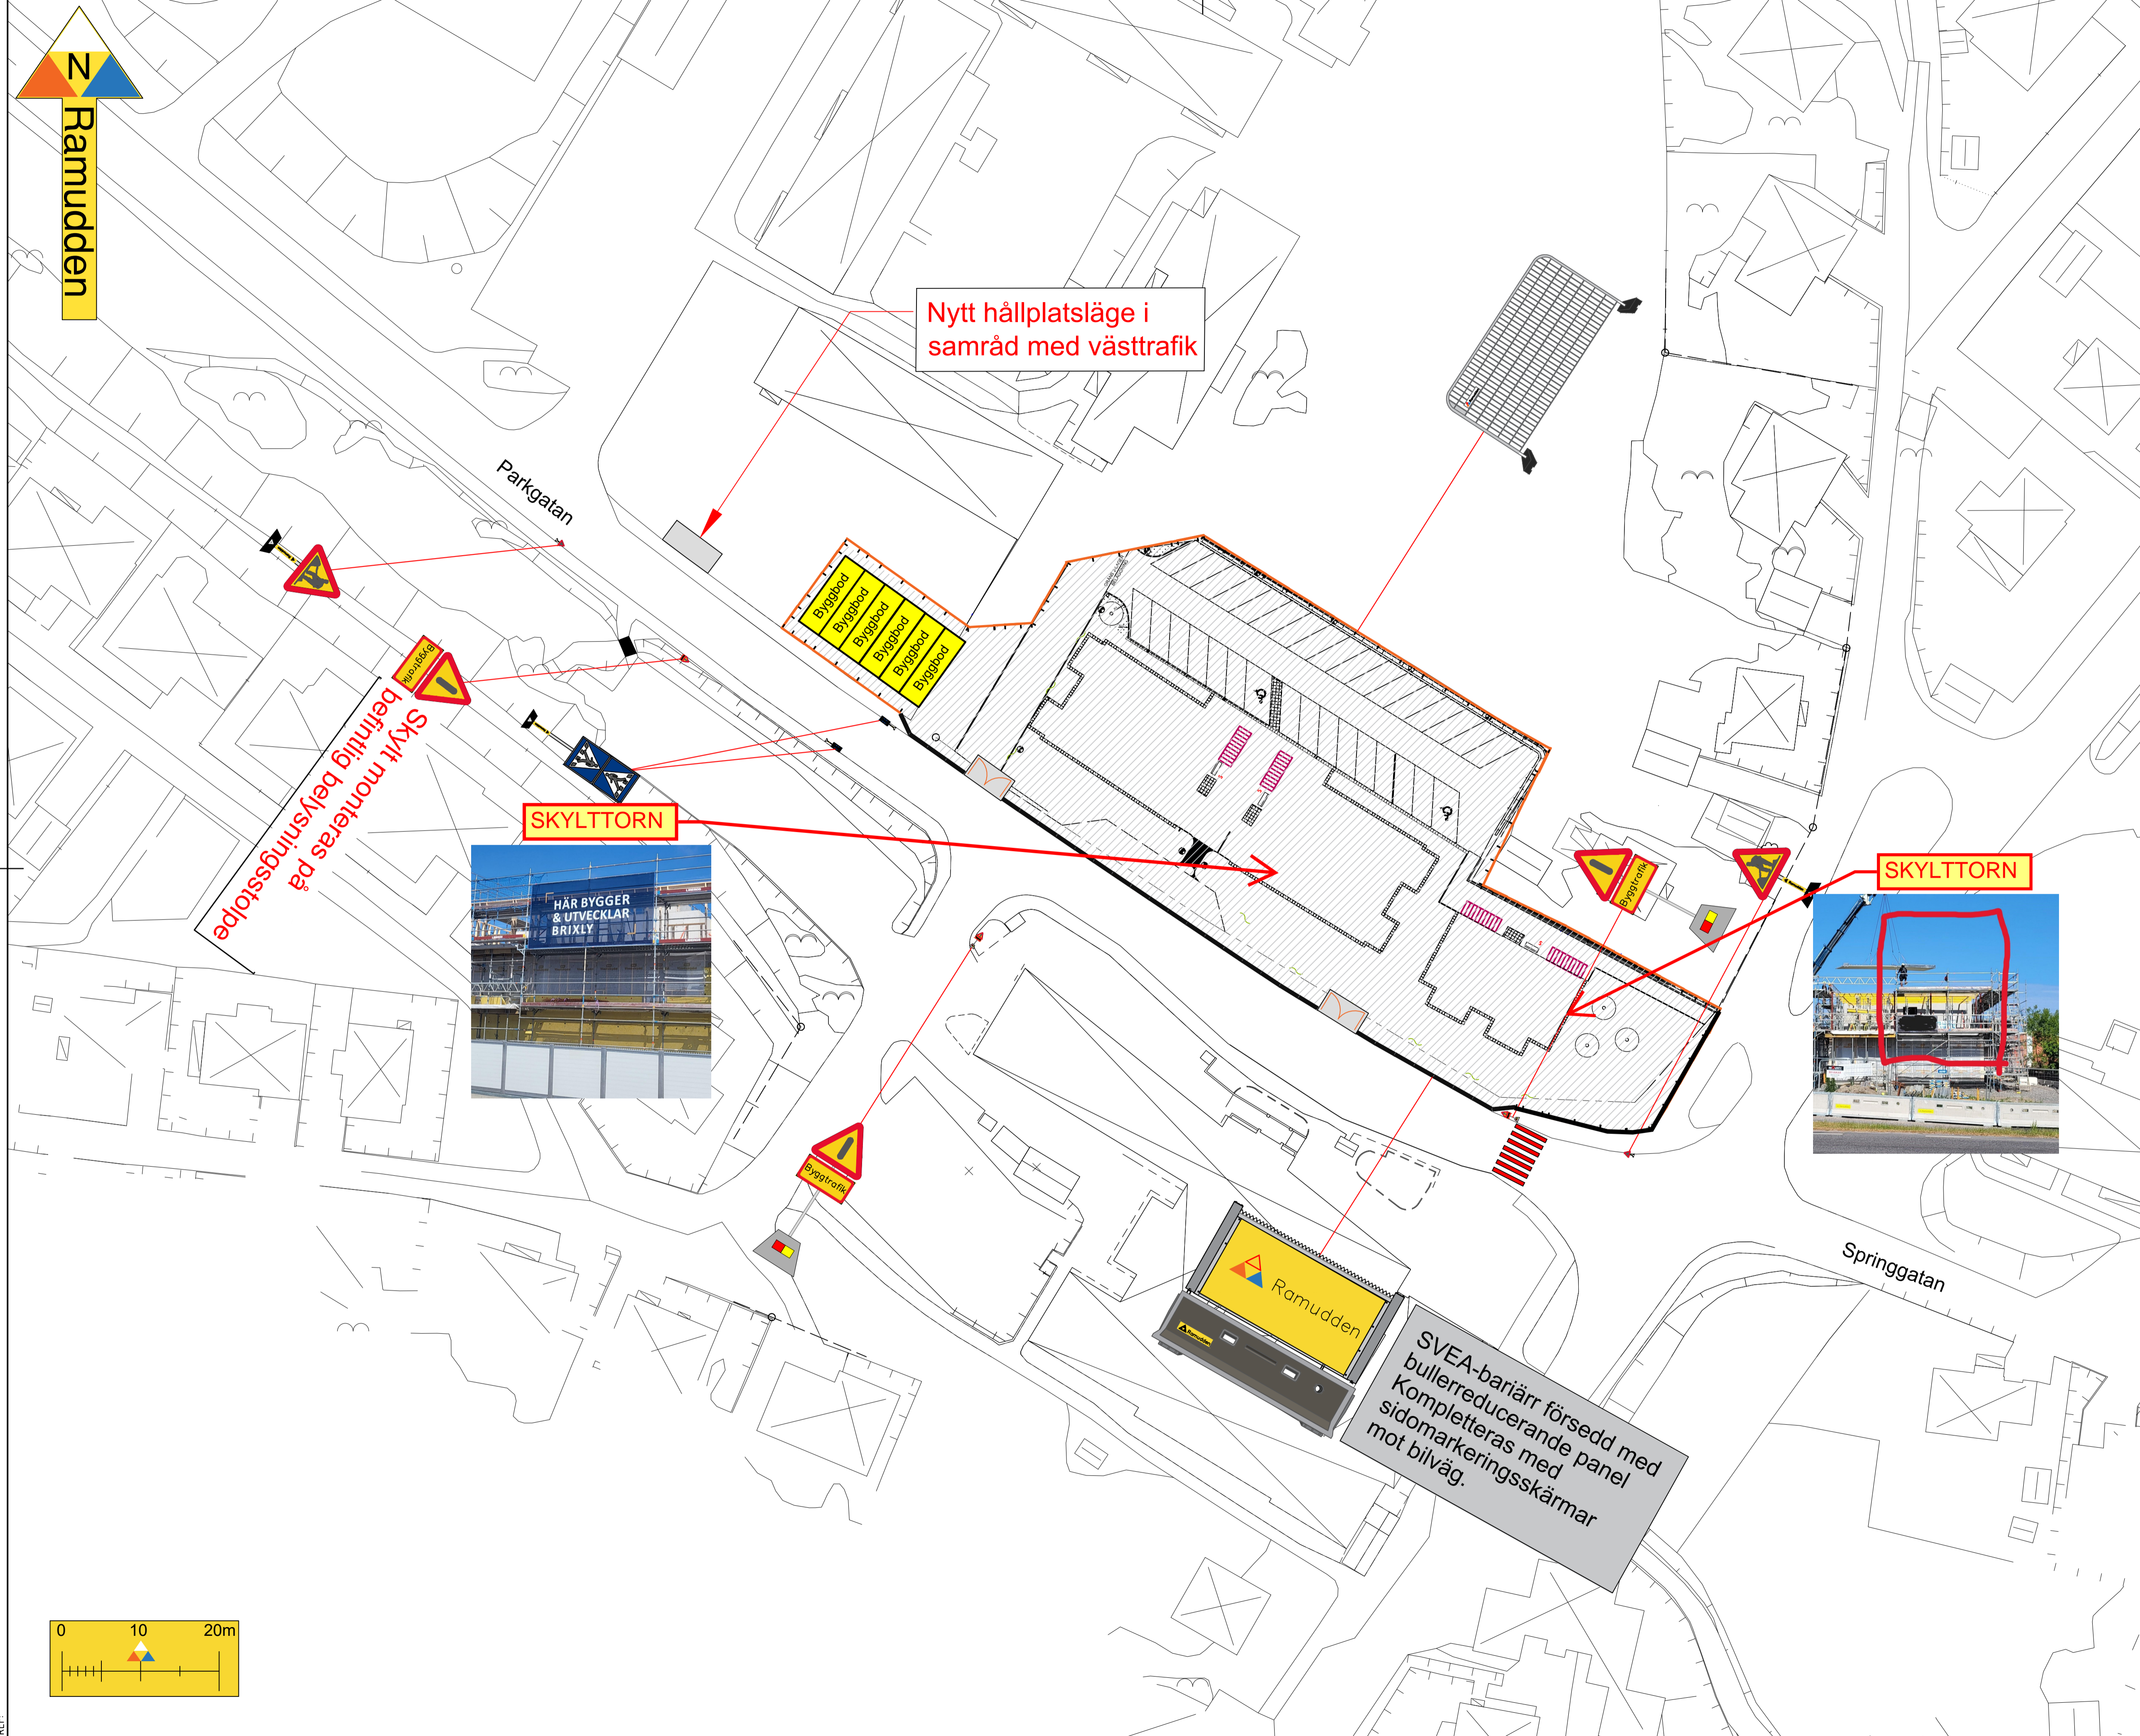

Vid det tillfälliga övergångsstället läggs nivåutjämning typ asfaltscigarr



Västtrafik skall kontaktas minst 20 arbetsdagar innan start!
Telefon: 010-173 01 11
trafiksamordning@vasttrafik.se



Hittar du inte hit?
Läs in QR-koden här bredvid



UNIK TRAFIKANORDNINGSPLAN
Parkgatan

Ritad/konstruerad av Alexander Berndtsson 0703-786162 Alexander.berndtsson@ramudden.se	Tillverkad för BRIXLY
Datum 2023-04-03	Byggherre

