
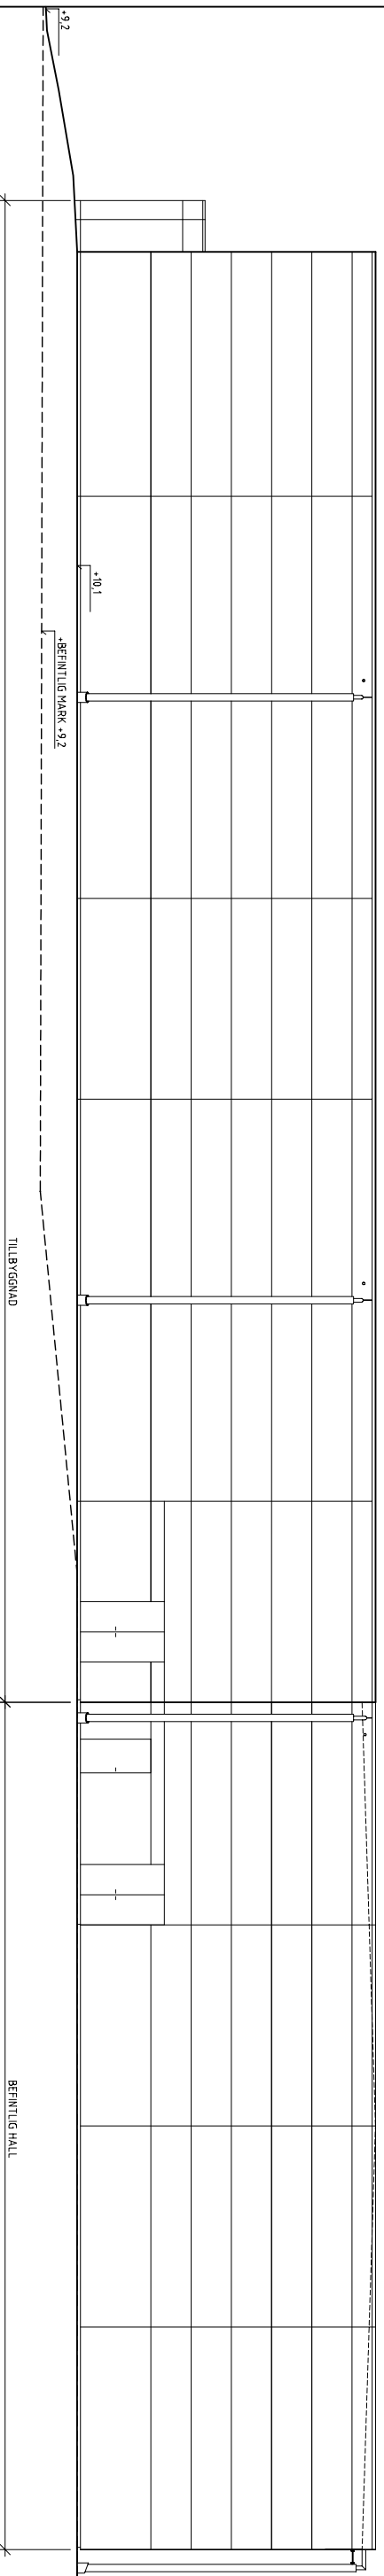


FÖRESKRIFTER

HÄNVISNINGAR

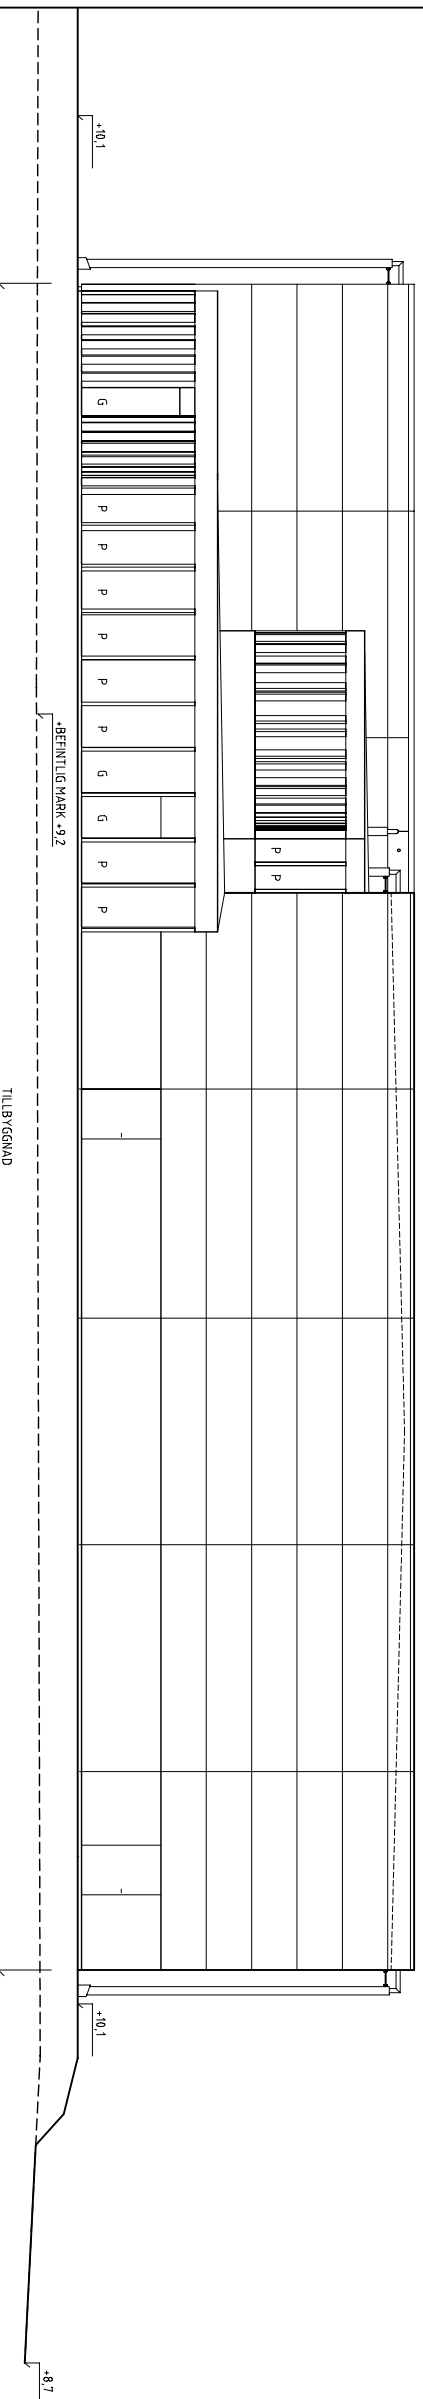

Skala 1:100 i A1-format (1:200 i A3-format)

ENTREPRENAD	<input checked="" type="checkbox"/>	A	Bygghandlingar och projekteringshandlingar	2020-07-13	REVISOR	J. ANDERSSON	HANDSKÖRARE	T. EGGREN

REV.	ANT.	REVISORNS NAMN	SKALA	DATEM

Sotenäs kommun

VÄGGÅ 2282 SOTENÄS KOMMUN
KUNGSHAMN SPORTHALL
FASADER
NDRR OCH ÖSTER

SKALA 1:100
A-403-200