


**TECKENFÖRKLARING**

**MARKANSPRÅK SOM FASTSTÄLLS VIA VÄGPLAN**

- GRÄNS FÖR VÄGOMRÅDE
- AVGRÄNSNING MELLAN OLKA TYPER AV MARKANSPRÅK
- NYTT VÄGOMRÅDE MED VÄGRÄTT
- TILLFÄLLIG NYTTJÄNDERÄTT
- T - TILLFÄLLIG NYTTJÄNDERÄTT/ARBETSOMRÅDE GÄLLER UNDER BYGGTIDEN DOCK LÄNGST FRAM TILL GODKÄND SLUTBESKTNING
- T1 - TILLFÄLLIG BYGGVÄG
- T2 - PLATS FÖR BYGGBODAR OCH UPPLAG AV ANLÄGGNINGSMATERIAL
- T3 - OMRÅDE FÖR ARBETE MED STÖDMUR

**ÖVRIGA BETECKNINGAR PÅ PLANKARTAN**

- 0/100 PROJEKTERAD VÄGLINJE (LÄNGDMÄTNING)
- NY GC-VÄG OCH ILLUSTRERADE KÖRBANKANTER
- FASTIGHETSGRÄNS
- TRAKTGRÄNS
- GC-RÄCKE/FALLSKYDD
- BYGGNADER (BOSTAD, ÖVRIG BYGGNAD)

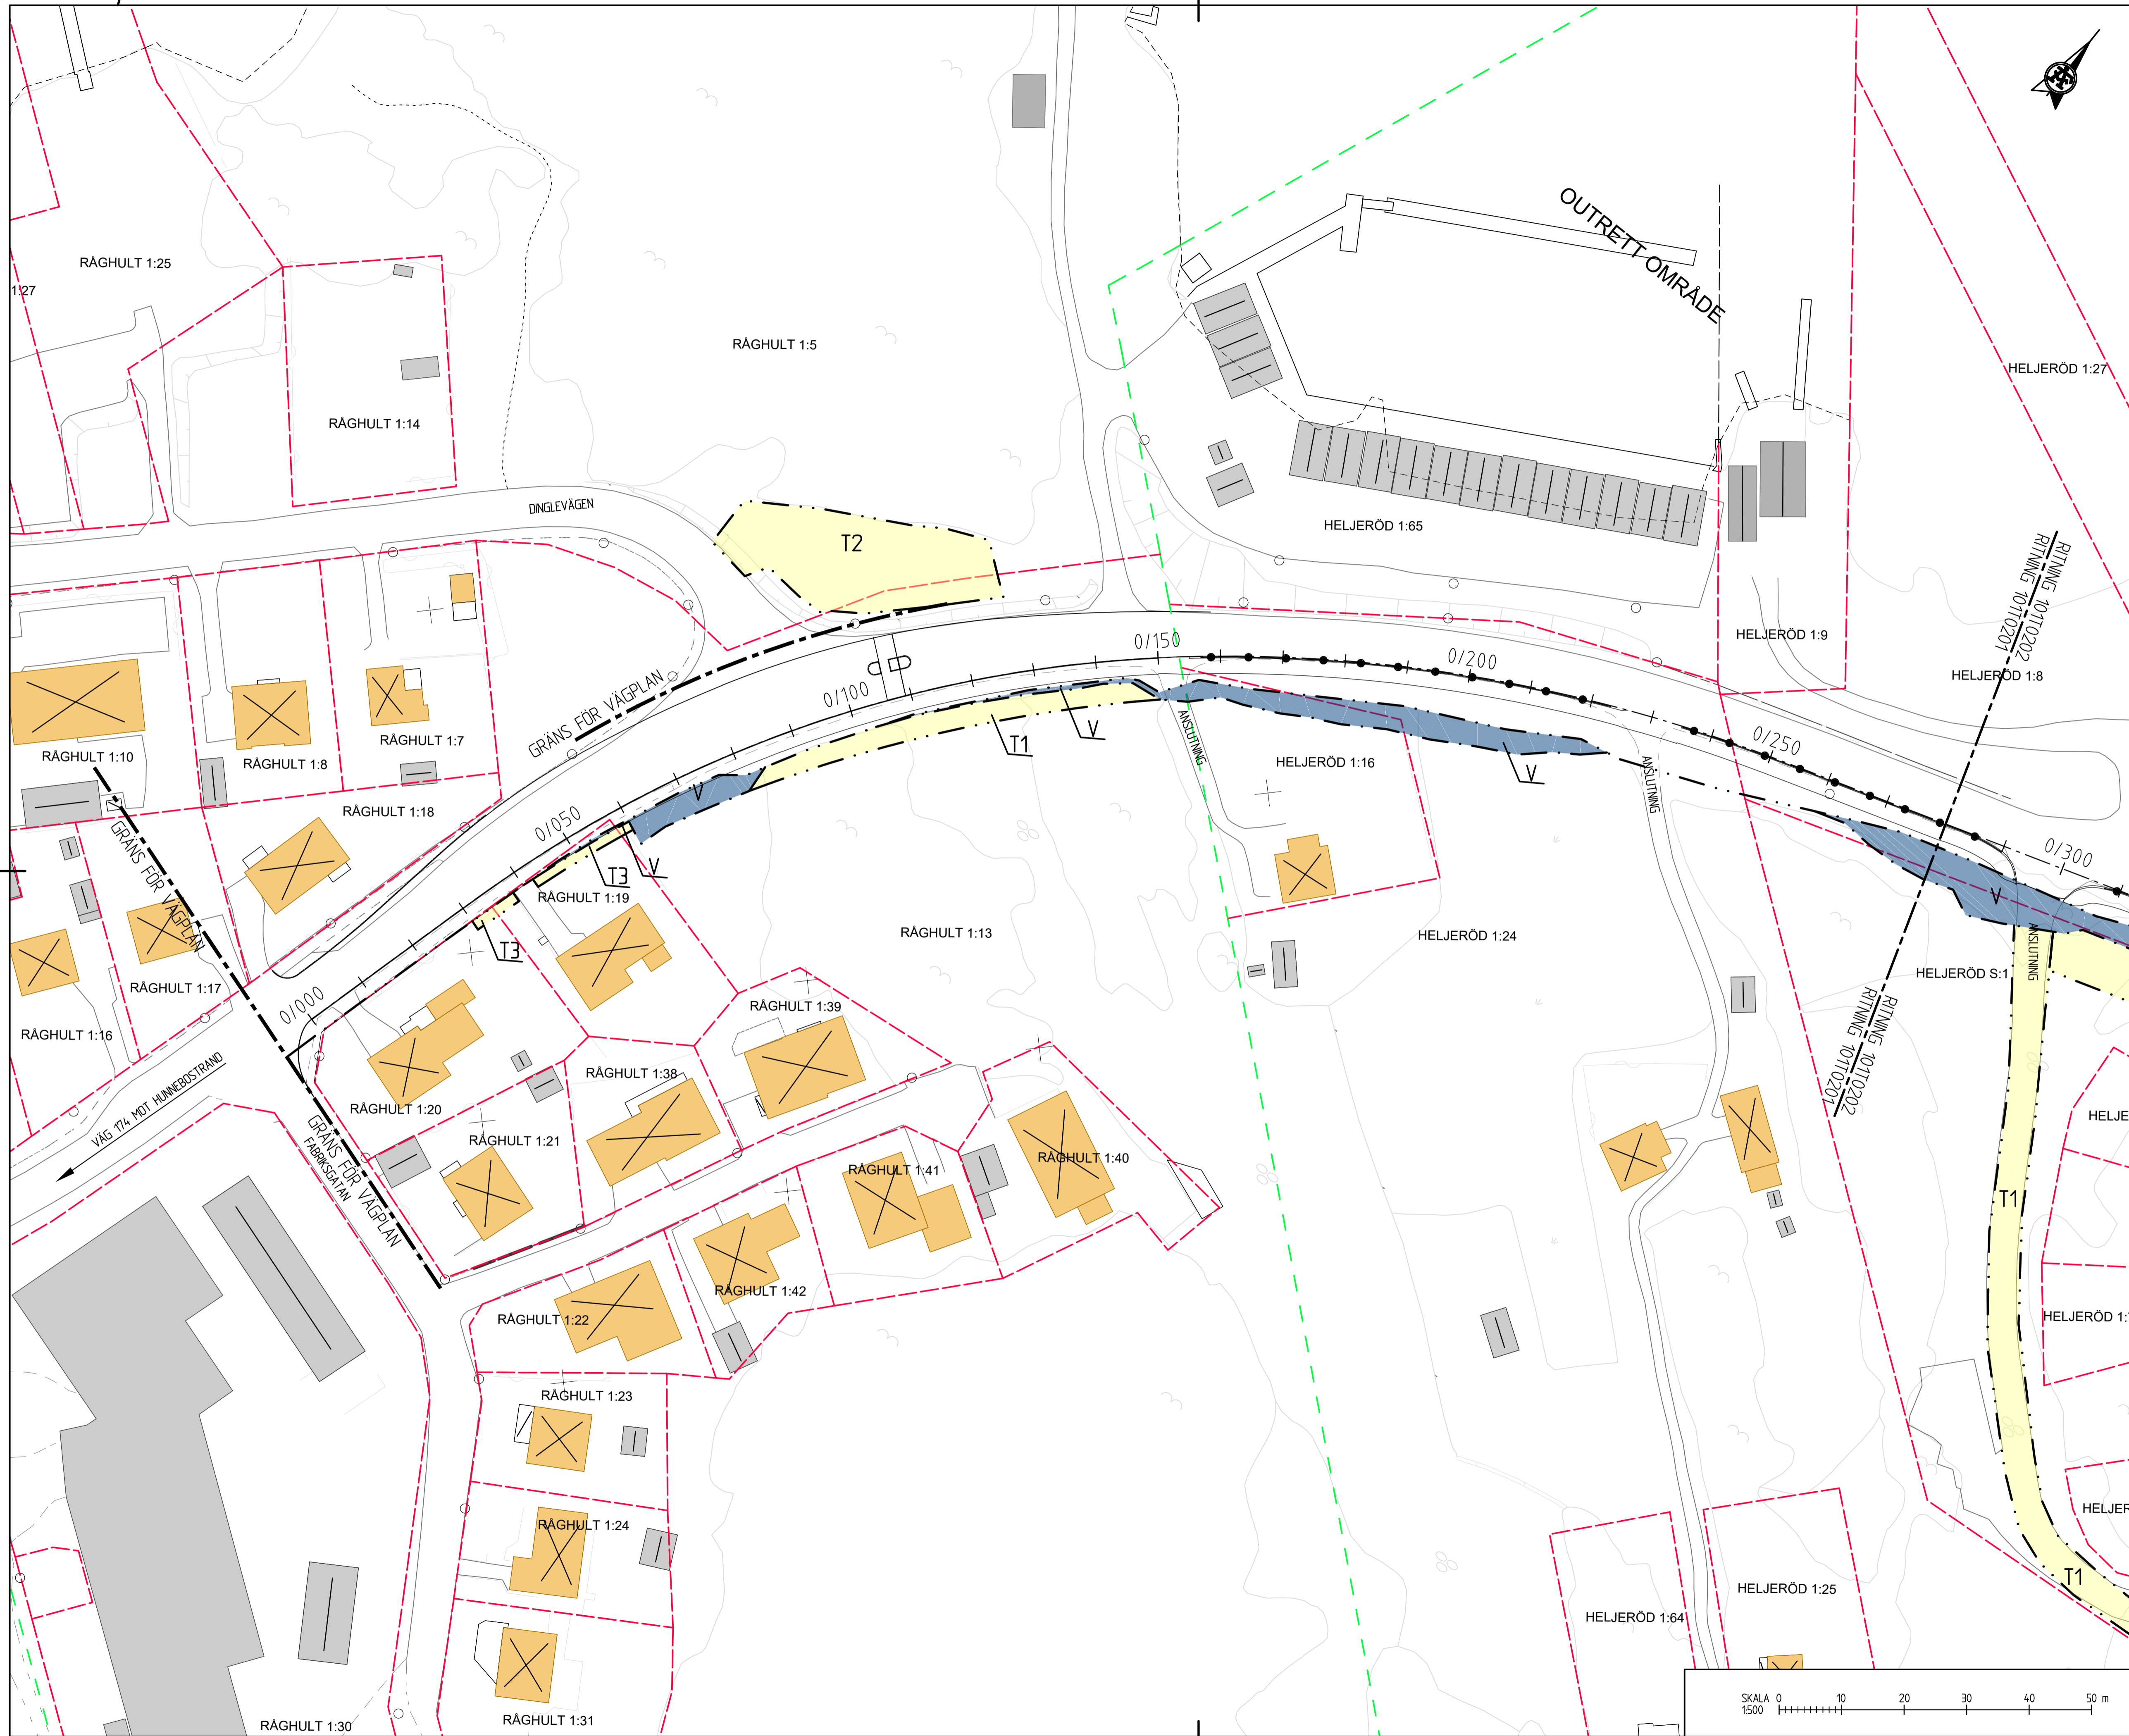

BET	ANT	ÄNDRINGEN AVSER	DATUM	SIGN
-----	-----	-----------------	-------	------

**SAMRÅDSHANDLING**


**NORRA BOVALLSTRAND  
VÄG 174  
VÄGPLAN**

**ÅF Infrastructure**  
Västerlånggatan 4  
451 31 Uddevalla  
Tel: 010-505 44 01  
www.afconsult.com

UPPDRAG NR 593294	RITAD AV T SJÖSTRAND	HANDLÄGGARE A ANDERSSON
DATUM 2018-01-10	ANSVARIG J-E JANSSON	

**GÅNG- OCH CYKELVÄG UTMED VÄG 174  
Km 0/000-0/280**

PLANKARTA		
SKALA A1	RITNINGNUMMER 1:01 T 02 01	I BET

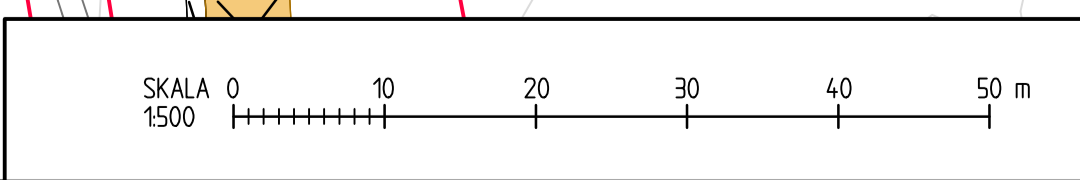

FL W 103294 - GE - VÄGAR NORRA BOVALLSTRAND - 0265 - 12 - RITNINGEN NEW 2018-01-10 08:47 AV ANVÄNDARE 655211