


TECKENFÖRKLARING

- TRAKTGRÄNS
- - - FASTIGHETSGRÄNS
- - - GC-RÄCKE/FALLSKYDD
- TRUMMA
- DAGVATTENLEDNING
- DAGVATTENBRUNN MED GALLERBETÄCKNING
- UTLOPP FRÅN DAGVATTENLEDNING
- NY GC-BANA MED LÅNGMÄTNING
- BUSSHÅLLPLATS
- SMÄGATSTEN
- BYGGNADER (BOSTAD, ÖVRIG BYGGNAD)

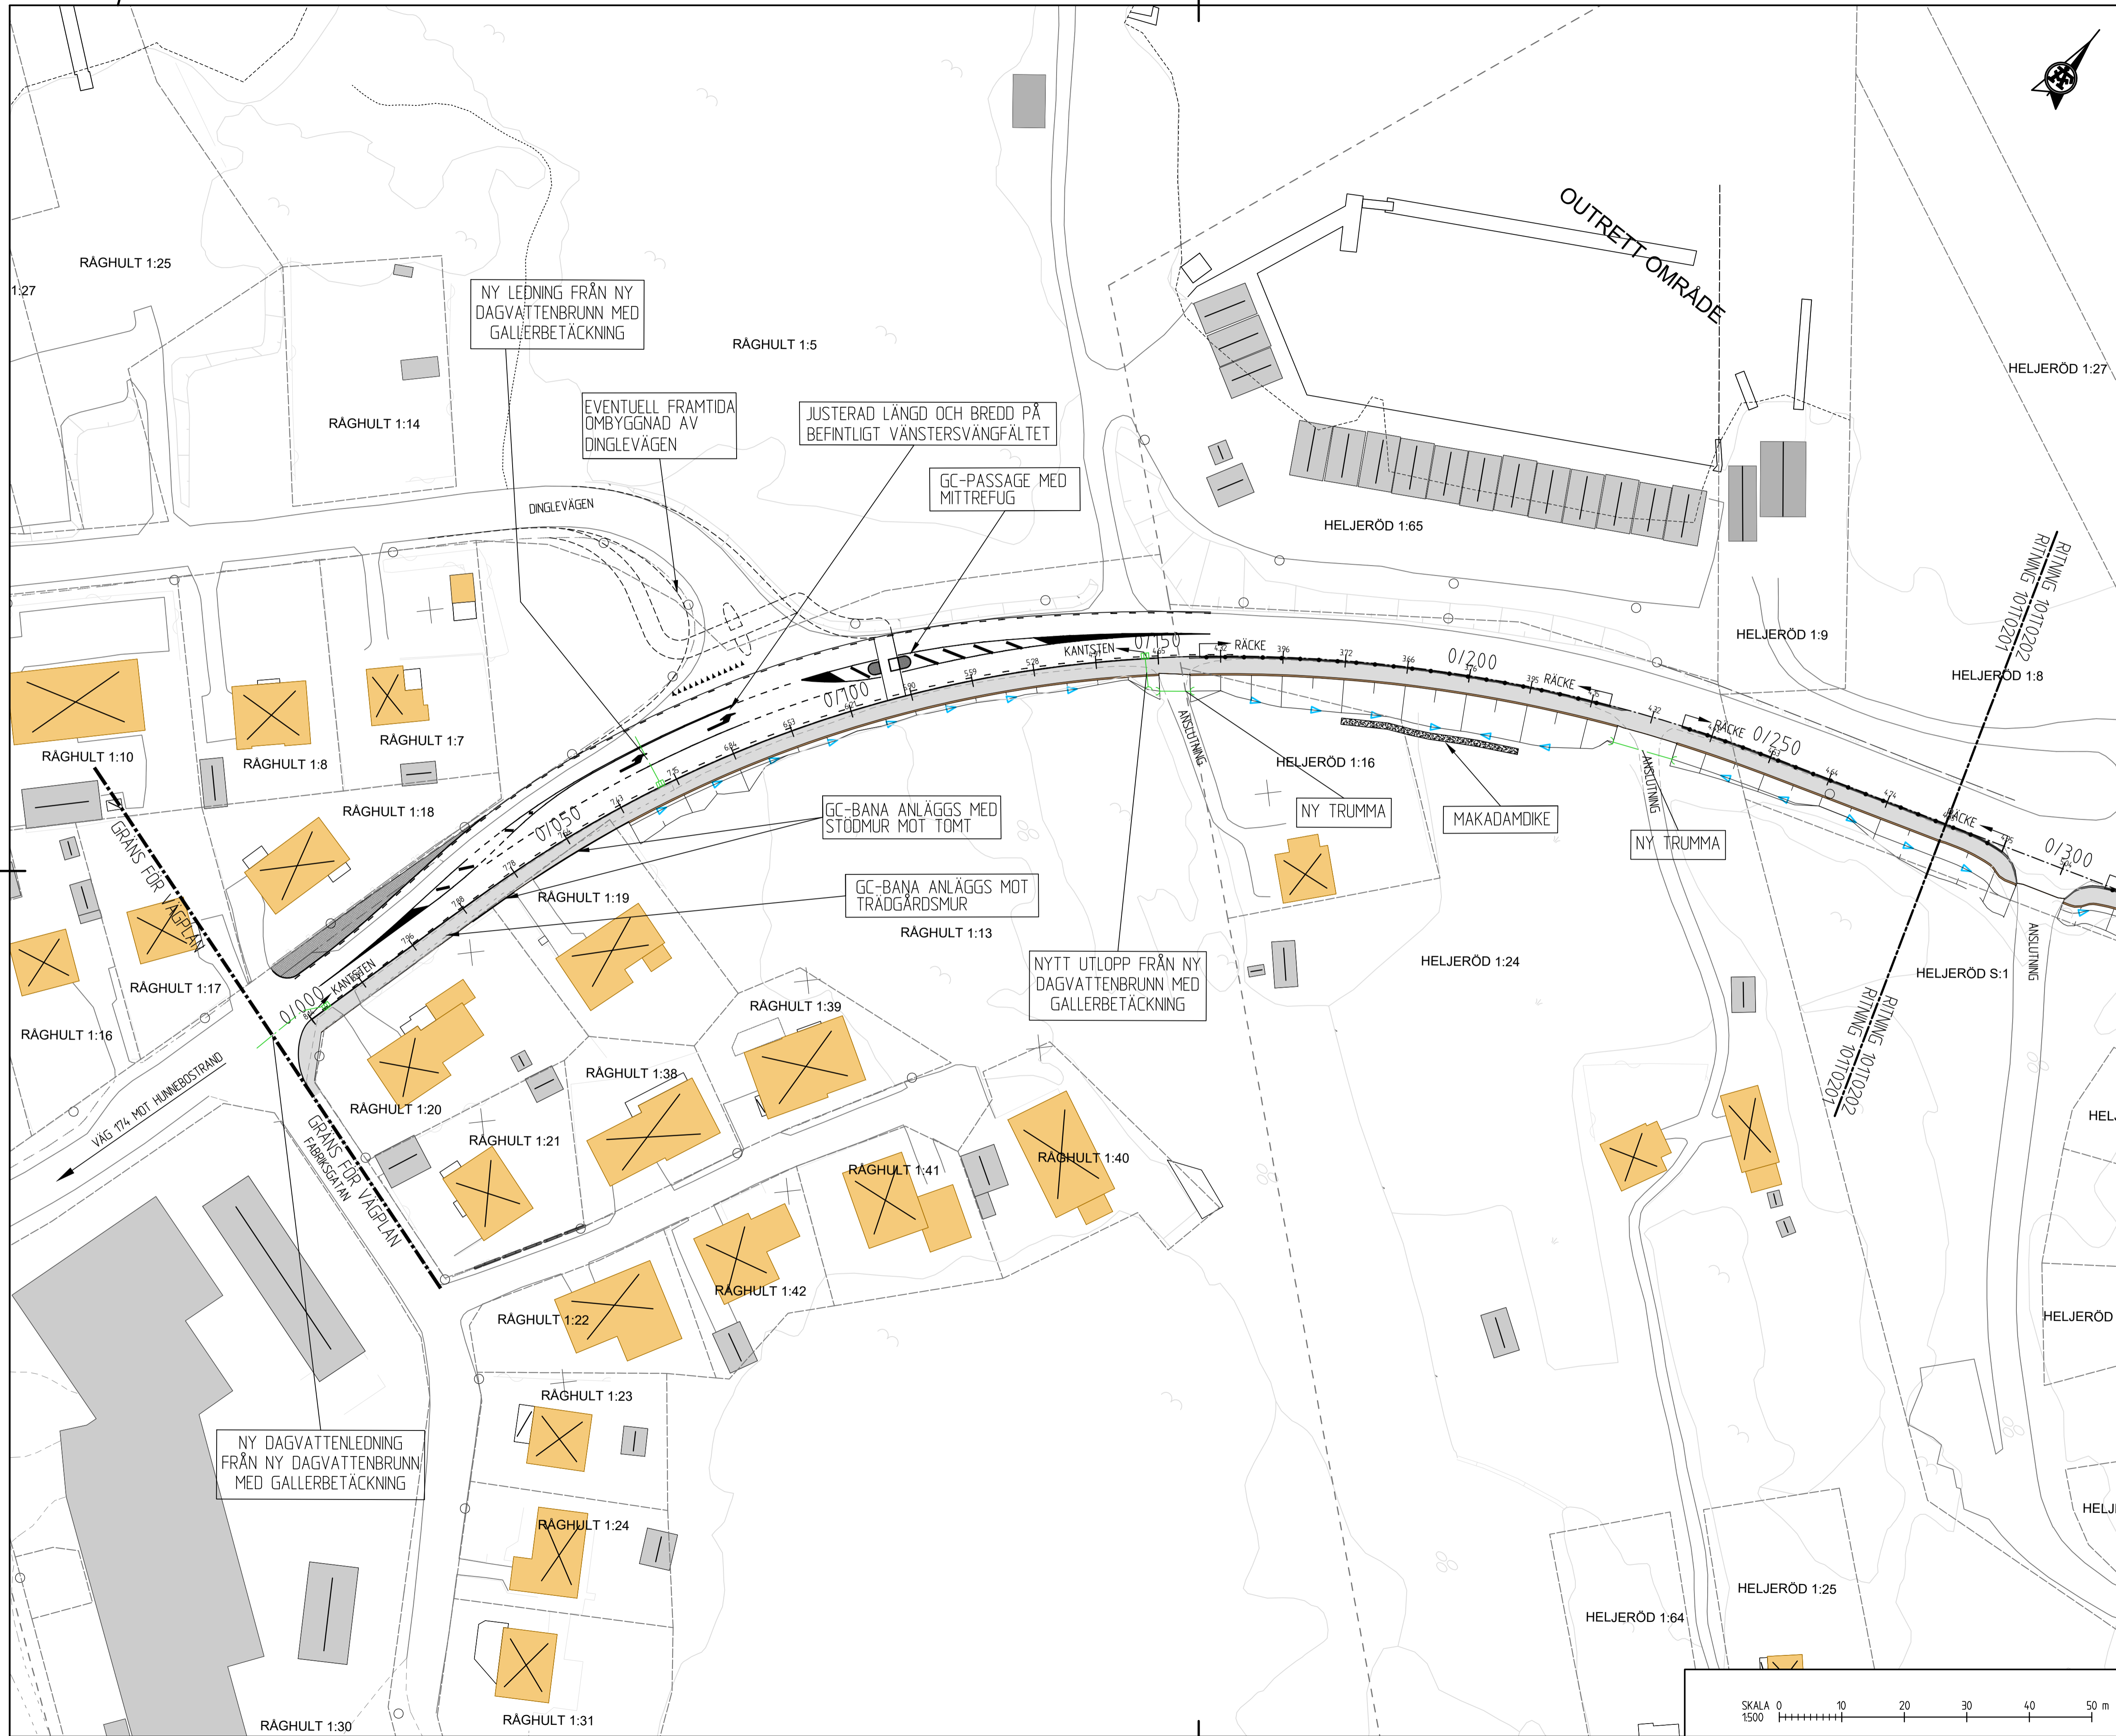

BET	ANT	ÄNDRINGEN AVSER	DATUM	SIGN
GRANSKNINGSHANDLING				
NORRA BOVALLSTRAND				
VÄG 174				
VÄGPLAN				
		ÅF Infrastructure www.afconsult.com		
UPPDRAG NR 144291	RITAD AV T SJÖSTRAND	HANDLÄGGARE A ANDERSSON		
DATUM 2018-03-07	ANSVARIG J-E JANSSON			
NY GÅNG- OCH CYKELVÄG Km 0/000-0/280				
ILLUSTRATIONSPLAN				
SKALA A1	1:500	RITNINGNUMMER 101T 05 01	I BET	

